

RS

ZAŘÍZENÍ  
MIMO ROZVADEČ


číslo vývodu

typ kabelu

průřez kabelu

adresa

Pi / kW /

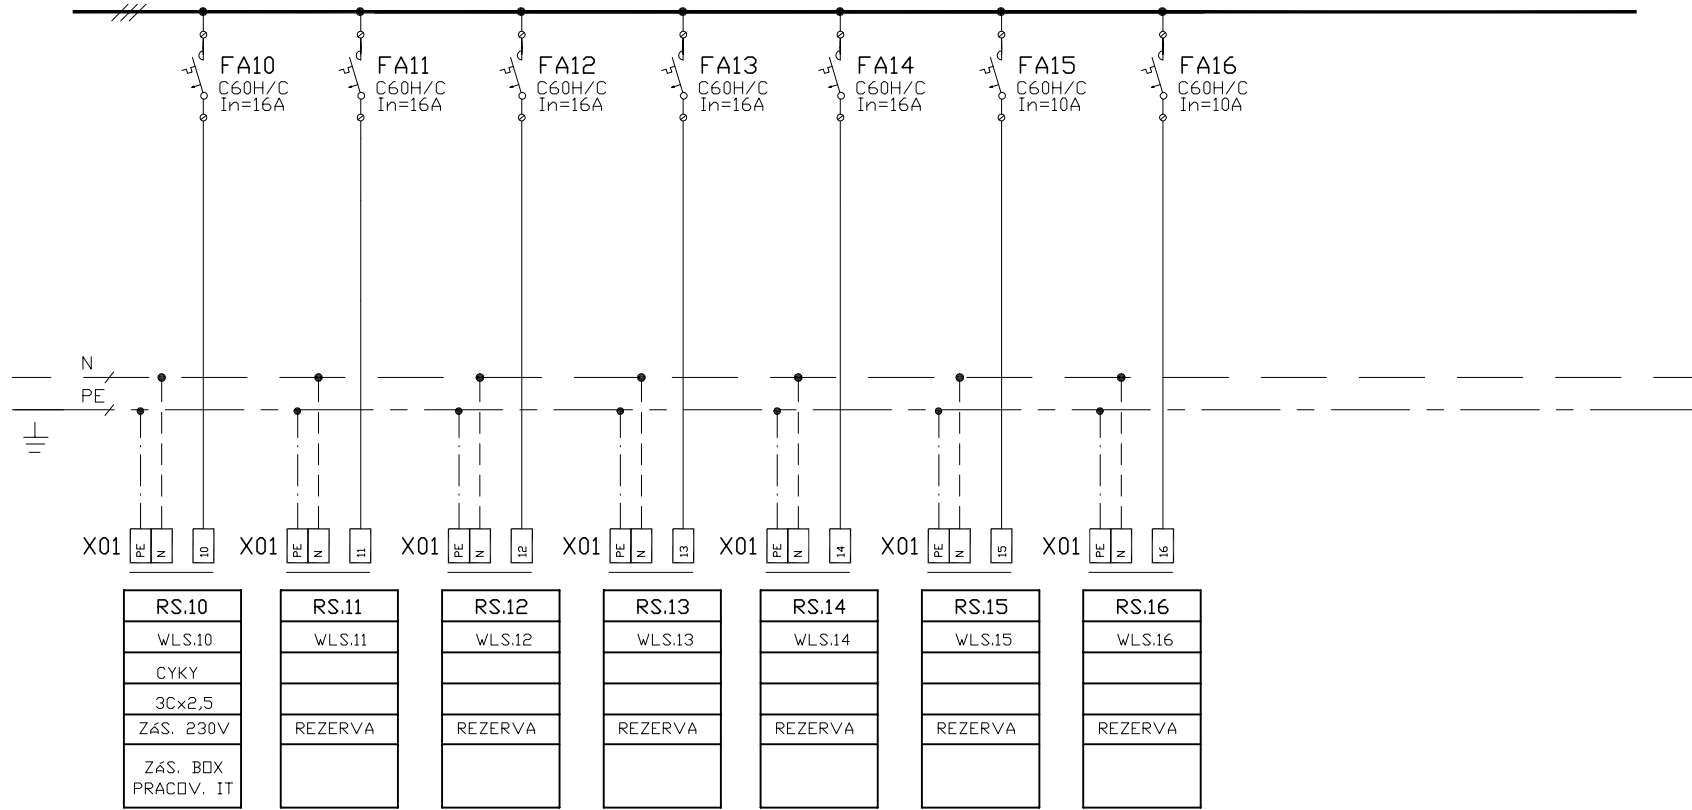

Datum	06/2013	Vypracoval	J. JAVŮREK	Stavba :	GYMNÁZIUM HAVLÍČKŮV BROD	Měřítko	Skart. znak	Listů	3
Zak. číslo	06/2013	Kontroloval		Název zakázky	GYMNÁZIUM HAVLÍČKŮV BROD	Formát	A4/1A4	Poř. číslo	
		Zodp. proj.	J. JAVŮREK	Název výkresu	ROZVÁDEČ RS	Archivní číslo			List
Soubor	HIP			Přehledové schéma výstroje	Změna	Datum	Opravit		3