

RUPS

ZAŘÍZENÍ
MIMO ROZVADEČ


číslo vývodu

typ kabelu

průřez kabelu

adresa

Pi / kW /

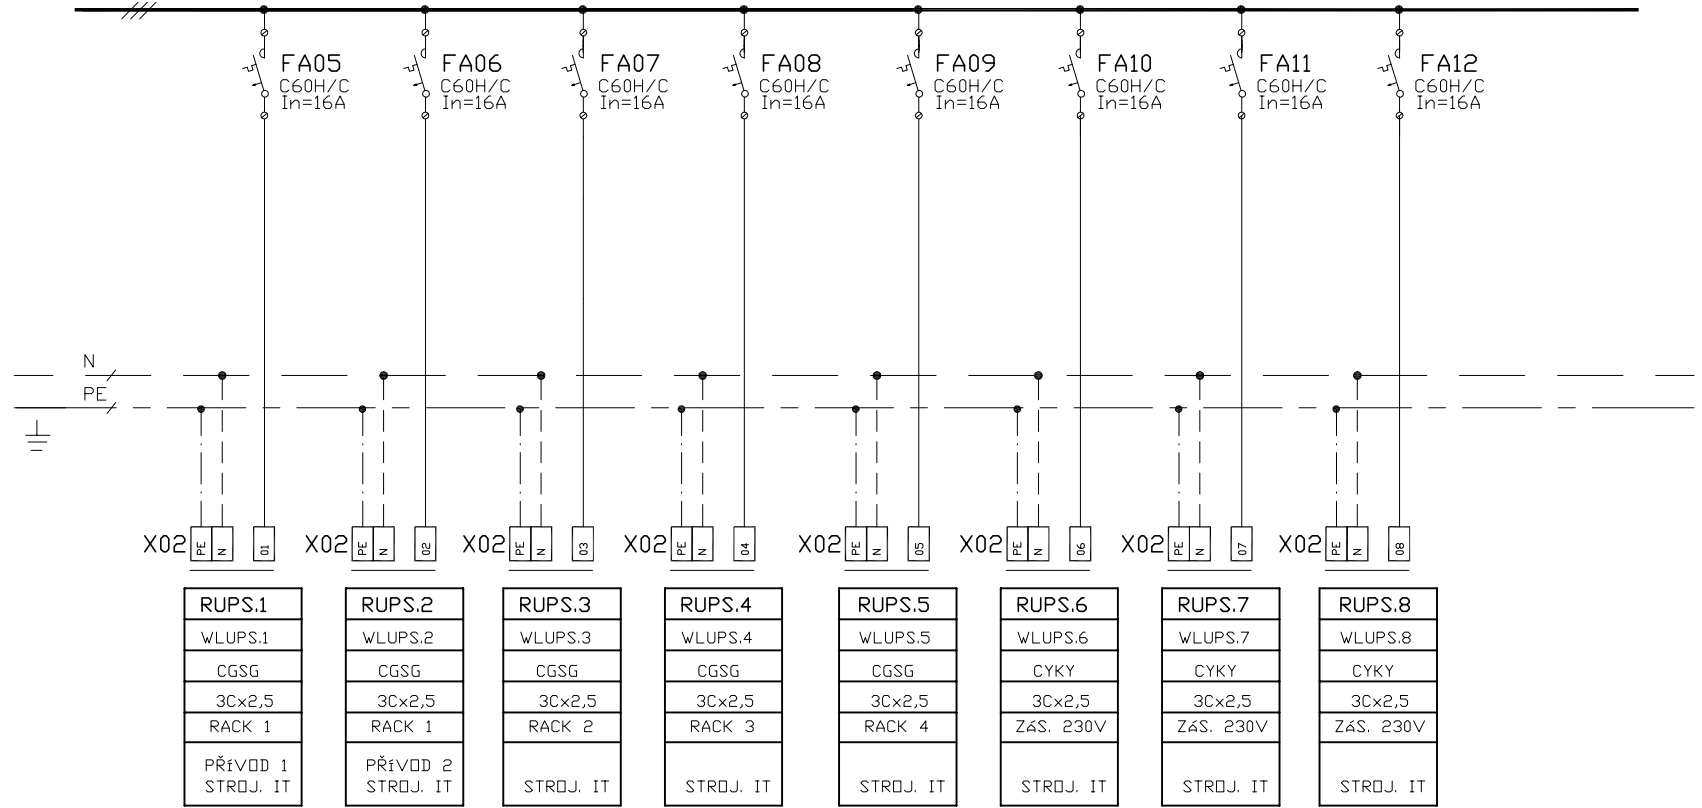

Datum	06/2013	Vypracoval	J. JAVŮREK	Stavba :	GYMNÁZIUM HAVLÍČKŮV BROD				Měřítka		Skart. znak		Listů	4
Zak. číslo	06/2013	Kontroloval		Název zakázky	GYMNÁZIUM HAVLÍČKŮV BROD				Formát	A4/1A4	Poř. číslo		List	3
		Zodp. proj.	J. JAVŮREK	Název výkresu	Přehledové schéma výstroje				Archivní číslo					
Soubor		HIP				Změna		Datum	Opravit					