




4.NP

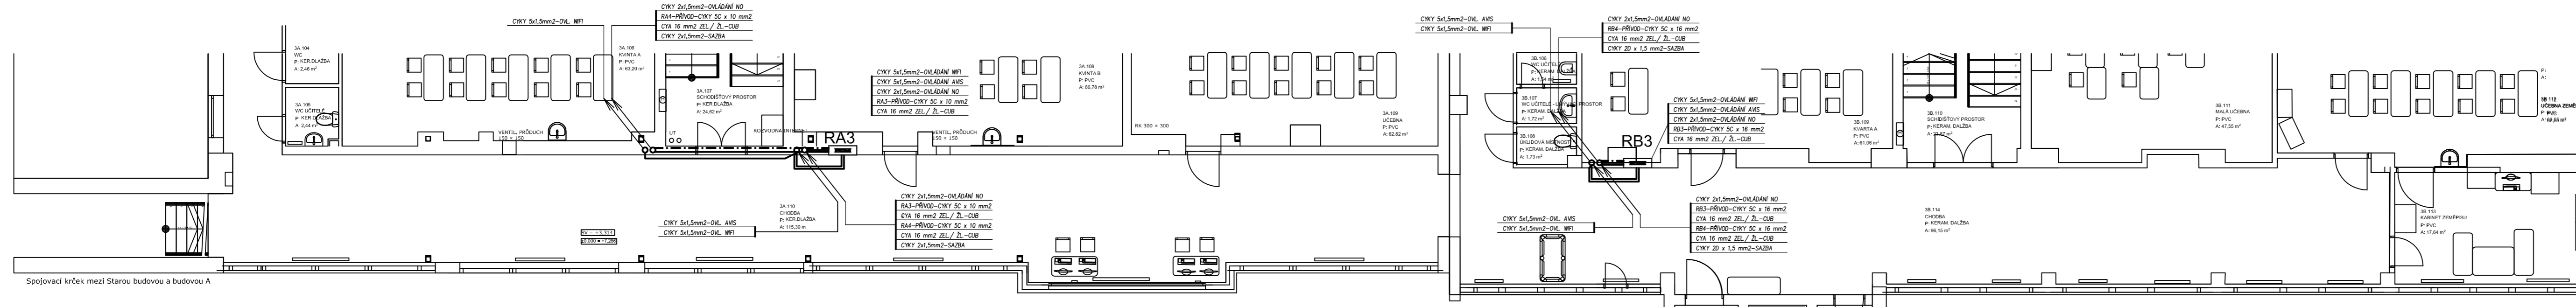


3.NP

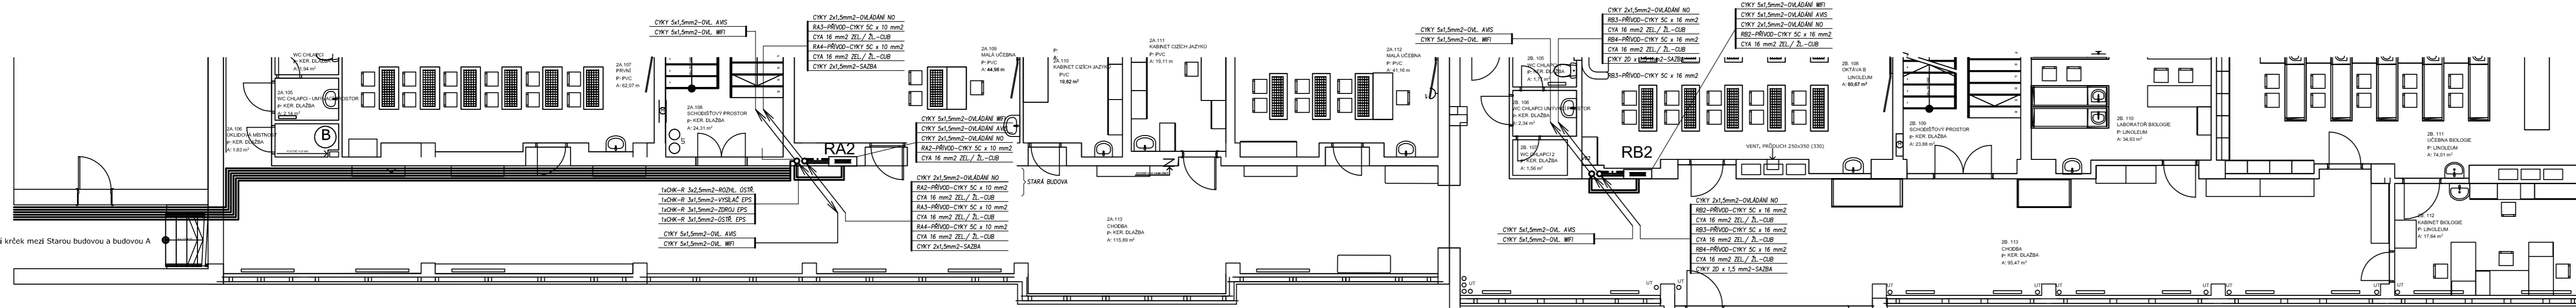

2.NP

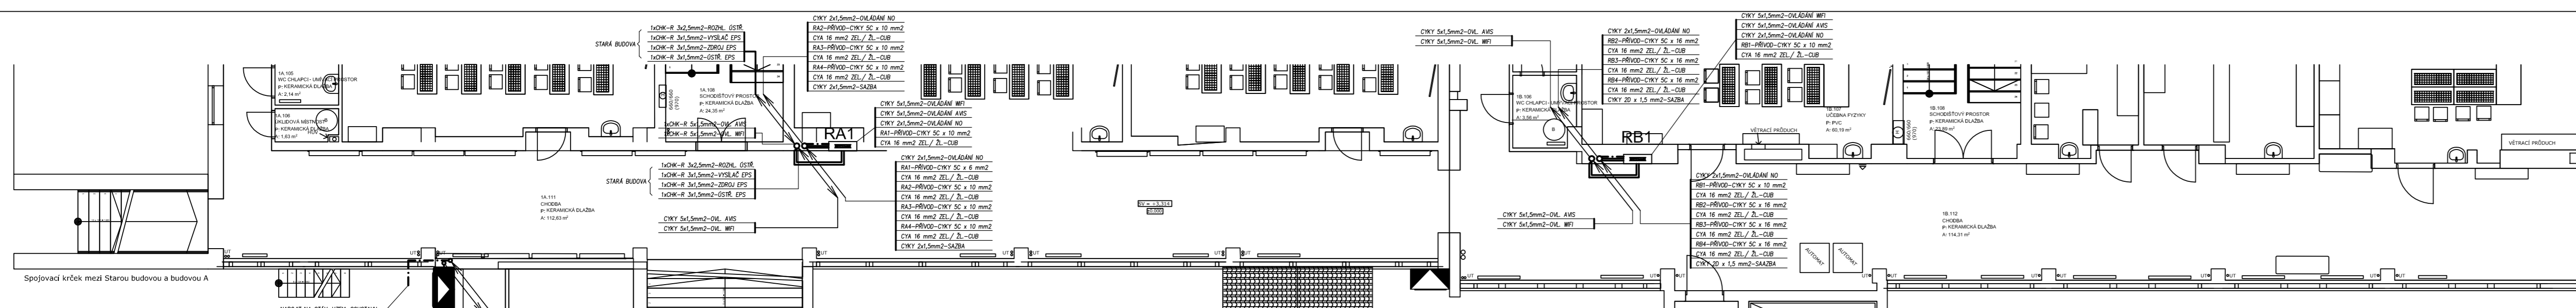

1.NP

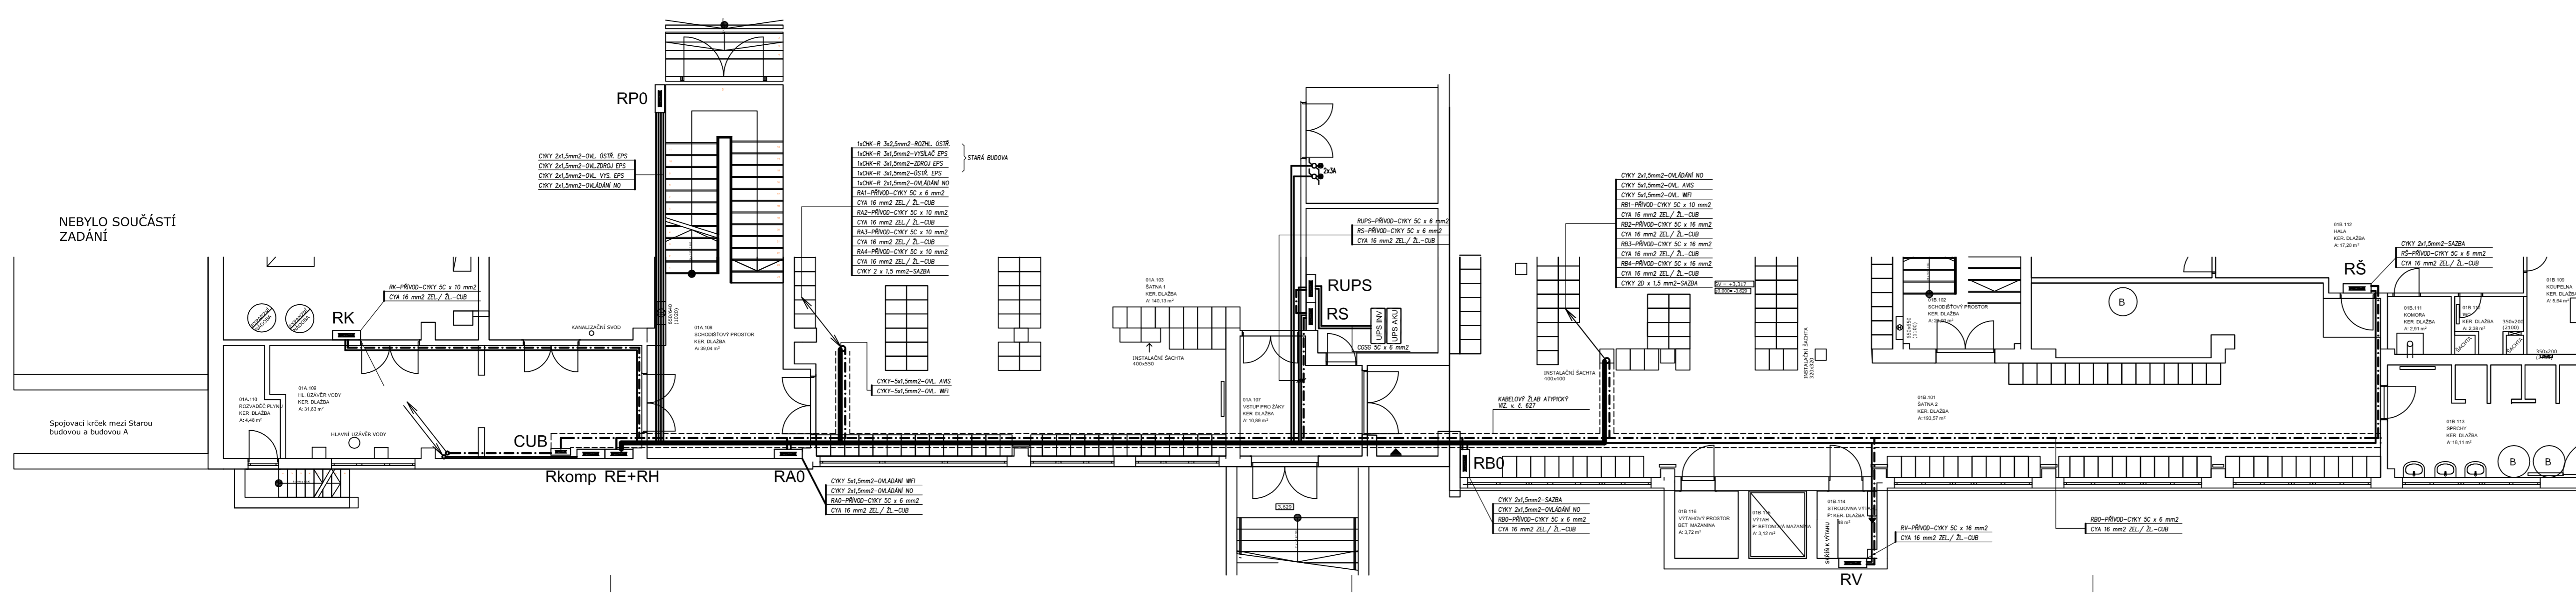

1.PP

Vedoucí projektant	Zodpov. projektant	Vypracoval	Kreslil	<b>JIRÍ JAVŮREK</b> PROJEKCE ELEKTRO HŘEBEK 77, 506 01 JIHLAVA IČ:2427663, IČ:145202599, IČ:246028149 javurek.jir@cz
	Jirí Javůrek			
Investor	Kraj Vysočina, Žižkova 57/1882, 587 33 Jihlava			Zak.č. : 06/2013
Místo stavby	Havlíčkův Brod			Datum : 06/2013
Acce:	<b>GYMNÁZIUM HAVLÍČKŮV BROD</b> <b>REKONSTRUKCE ELEKTROINSTALACE</b>			Stupeň : PP
				Formát : 16 A4
Obloh :	EL. INSTALACE SILOVÁ-1.PP-4.NP.-HLAVNÍ ROZVODY			Č. výkř. : 625
				Výtisk