


RPO

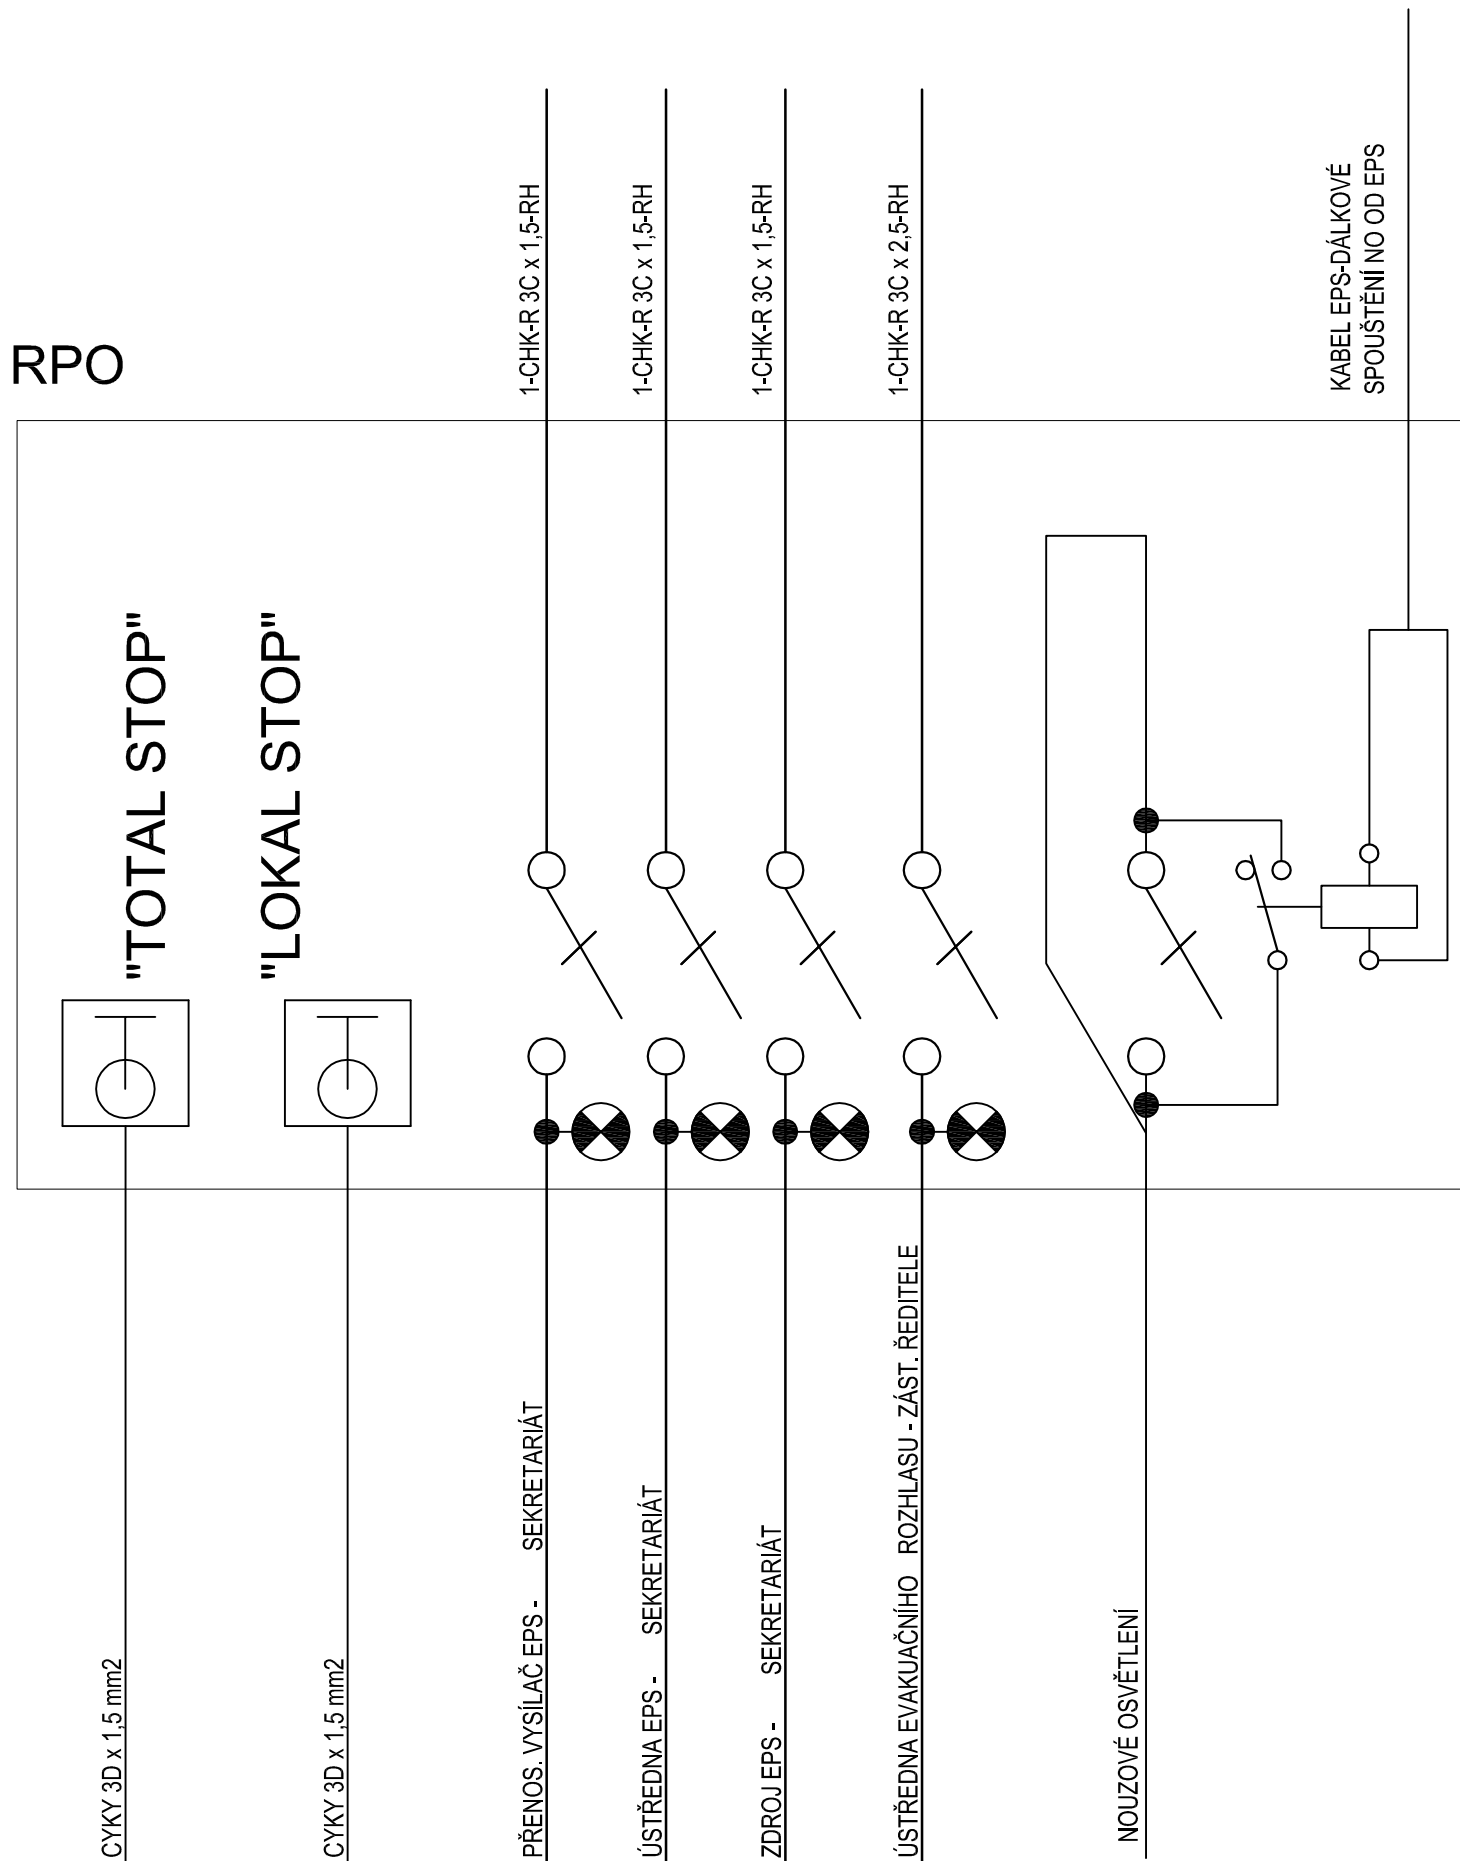

Vedoucí projektant	Zodpov. projektant	Vypracoval	Kreslil	
		Jiří Javůrek		
Investor :	Kraj Vysočina, Žižkova 571/1882, 587 33 Jihlava			
Místo stavby :	Havlíčkův Brod			
Akce:	GYMNÁZIUM HAVLÍČKŮV BROD REKONSTRUKCE ELEKTROINSTALACE			
	ROZVADĚČ POŽÁRNÍ OCHRANY-RPO			
JIŘÍ JAVŮREK PROJEKCE ELEKTRO HYBRÁLEC 77, 586 01 JIHLAVA IČ:12427853, Tel:567573557, Mob:603286149 javurek.jrl@jl.cz				
Zak.č.:	06/2013			
Datum :	06/2013			
Stupeň :	PP			
Formát :	2 A4			
Měřítko :				
Č.výkr. :	628			