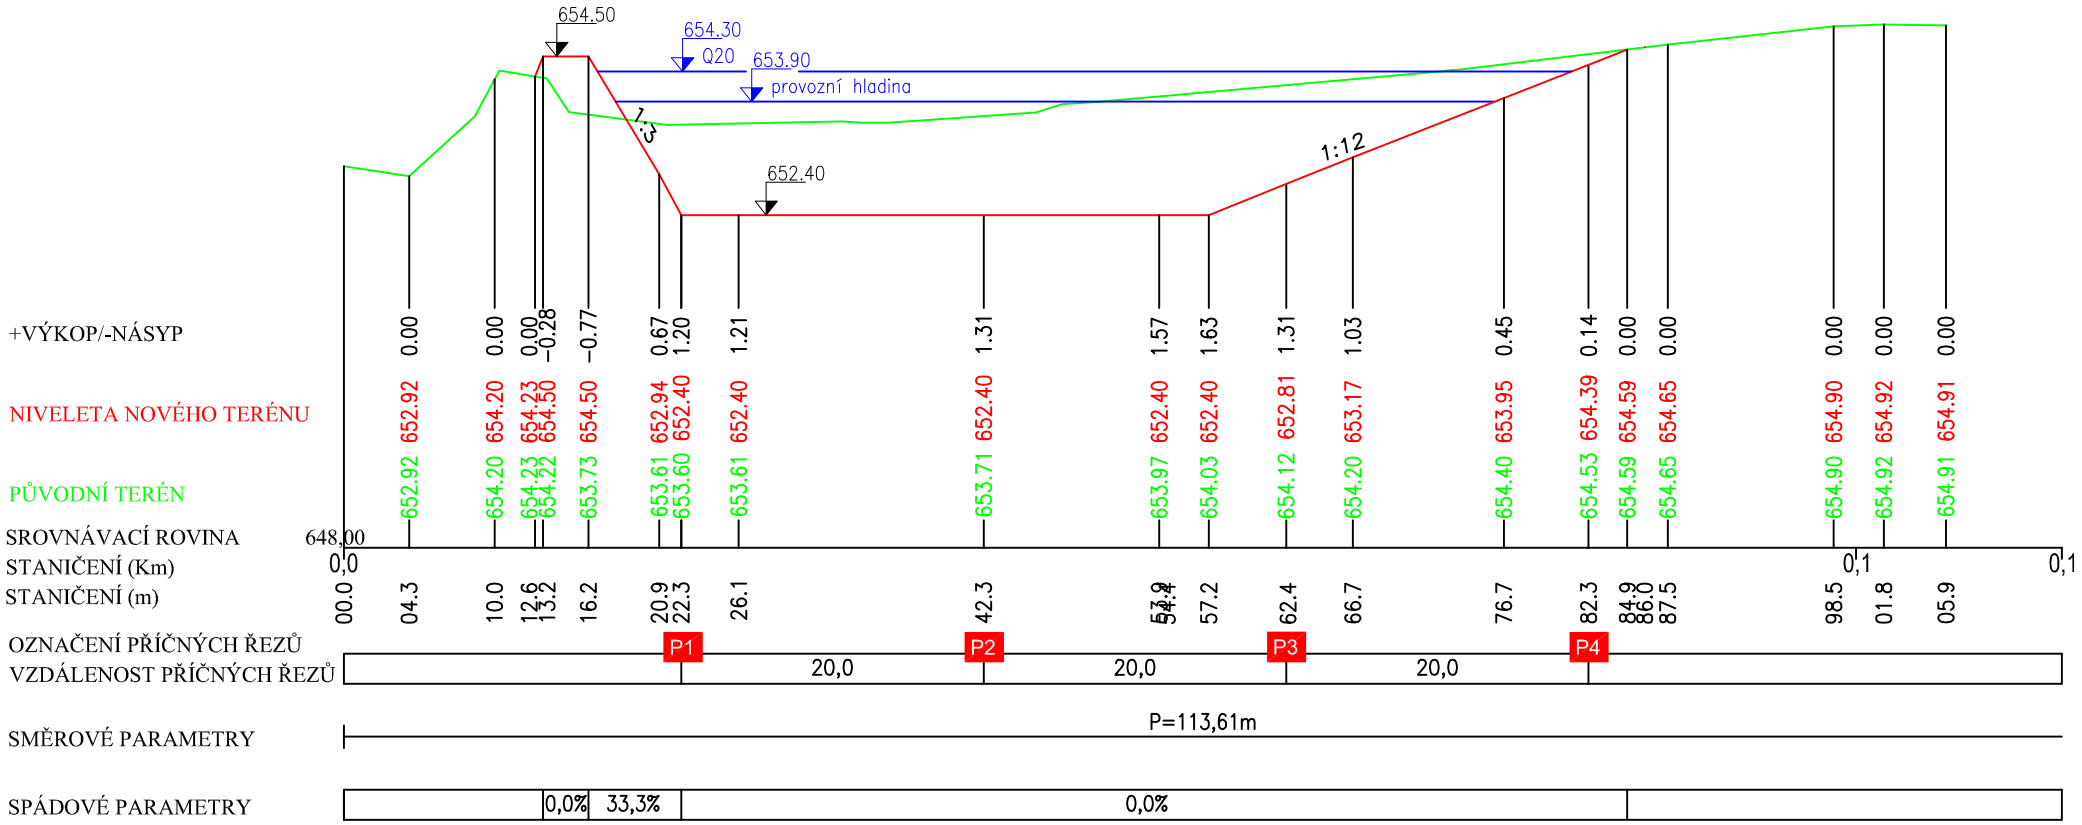


VYPRACOVAL:	KONTROLOVAL:	ZODPOVĚDNÝ PROJEKTANT:
ING. M. ČERVENKA	MGR. A. HOFHANZL	ING. ZDENĚK HEJTMAN
KRAJ:	OKRES:	KATASTRÁLNÍ ÚZEMÍ:
VYSOČINA	JIHLAVA	JIHLÁVKA

WETLAND S.R.O.
LOVĚTÍNSKÁ 612/48, BATELOV 588 51
IČO: 277 25 839
DIČ: CZ27725839

INVESTOR:
Kraj Vysočina
ŽIŽKOVA 57, JIHLAVA 587 33

STAVBA:
Biodiverzita – EVL V Lisovech (etapa 1)

DATUM:	05/2011
FORMÁT:	A4
STUPEŇ PD:	DSP
MĚŘÍTKO:	1:500
ČÍS. ARCH:	
ČÍS. ZAK.:	

OBSAH:
Podélný profil mokřadu

PŘÍLOHA Č.: F2
PARÉ: