S

rozdělovací objekt

přemostění odtoku z mokřadu

provozní hladina 653,90


dělící hrázka

provozní hladina 653,90

Vzorový řez nádrží

plocha litorálu	1020 m2
k vodní ploše	18 %

Vzorový řez nádrží 1:200

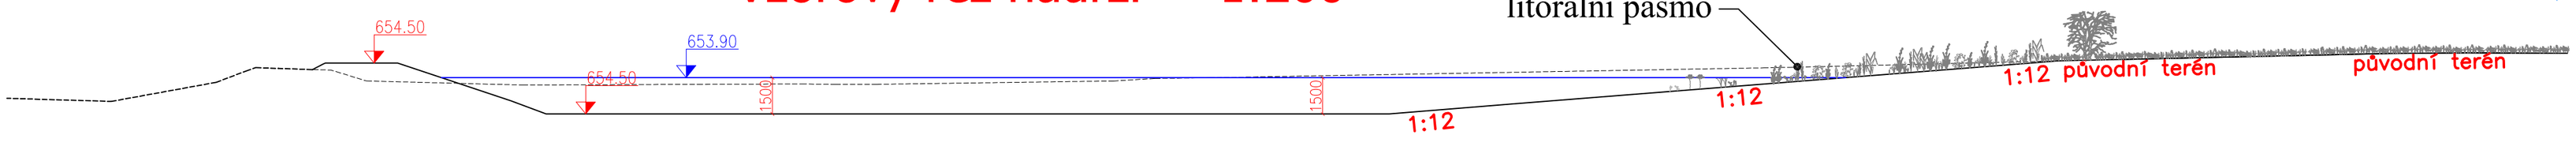

LEGENDA:

- HRANICE ZCHÚ
- HRANICE EVL
- vodní plochy, toky
- litorální pásmo do 50cm
- stávající stav
- nový stav

VYPRACOVAL:	KONTROLOVAL:	ZODPOVĚDNÝ PROJEKTANT:	WETLAND S.R.O. LOVČÍNSKÁ 613/48, BATELOV 588 51 IČO: 277 25 839 DIČ: CZ27725839
ING. M. ČERVENKA	MGR. A. HOFHANZL		
KRAJ:	OKRES:		DATUM: 05/2011
VYSOČINA	JIHLAVA	JIHLÁVKA–HORNÍ VILÍMEČ	FORMÁT: A3
INVESTOR: Kraj Vysočina ŽIŽKOVA 57, JIHLAVA 587 33			STUPEŇ PD: DSŘ
			MĚŘÍTKO: 1:500
STAVBA: Biodiverzita – EVL V Lísovech (etepa 1)			ČÍS. ARCH:
			ČÍS. ZAK.:
OBSAH: biologické řešení			PŘÍLOHA Č.: F5 PARÉ: