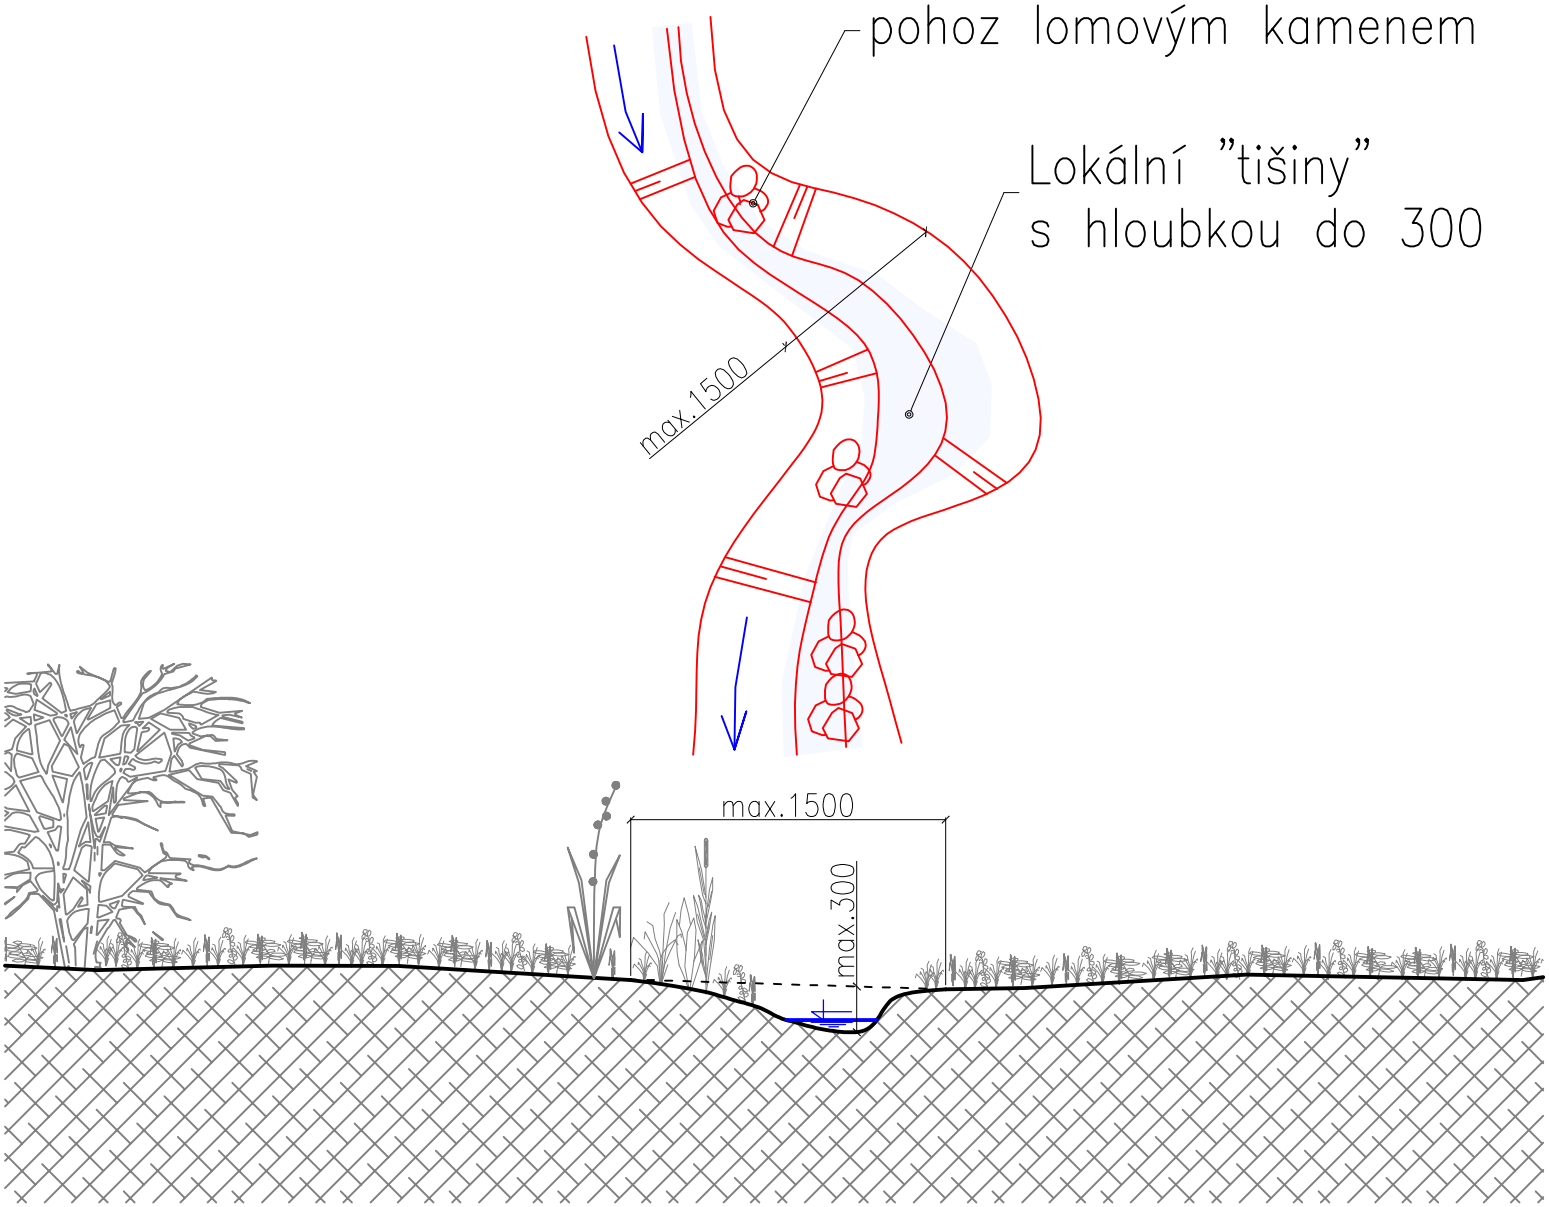


VYPRACOVAL:	KONTROLOVAL:	ZODPOVĚDNÝ PROJEKTANT:	WETLAND S.R.O. LOVĚTÍNSKÁ 612/48, BATELOV 588 51 IČO: 277 25 839 DIČ: CZ27725839
ING. M. ČERVENKA	MGR. A. HOFHANZL	ING. ZDENĚK HEJTMAN	
KRAJ:	OKRES:	KATASTRÁLNÍ ÚZEMÍ:	
VYSOČINA	JIHLAVA	JIHLÁVKA	

INVESTOR: Kraj Vysočina ŽIŽKOVA 57, JIHLAVA 587 33	DATUM:	05/2011
	FORMÁT:	A4
	STUPEŇ PD:	DOS
	MĚŘÍTKO:	1:50
STAVBA: Biodiverzita – EVL V Lisovech (etapa 2)	ČÍS. ARCH:	
	ČÍS. ZAK.:	
OBSAH: vzorový řez korytem SO1	PŘÍLOHA Č.: F7	PARÉ: