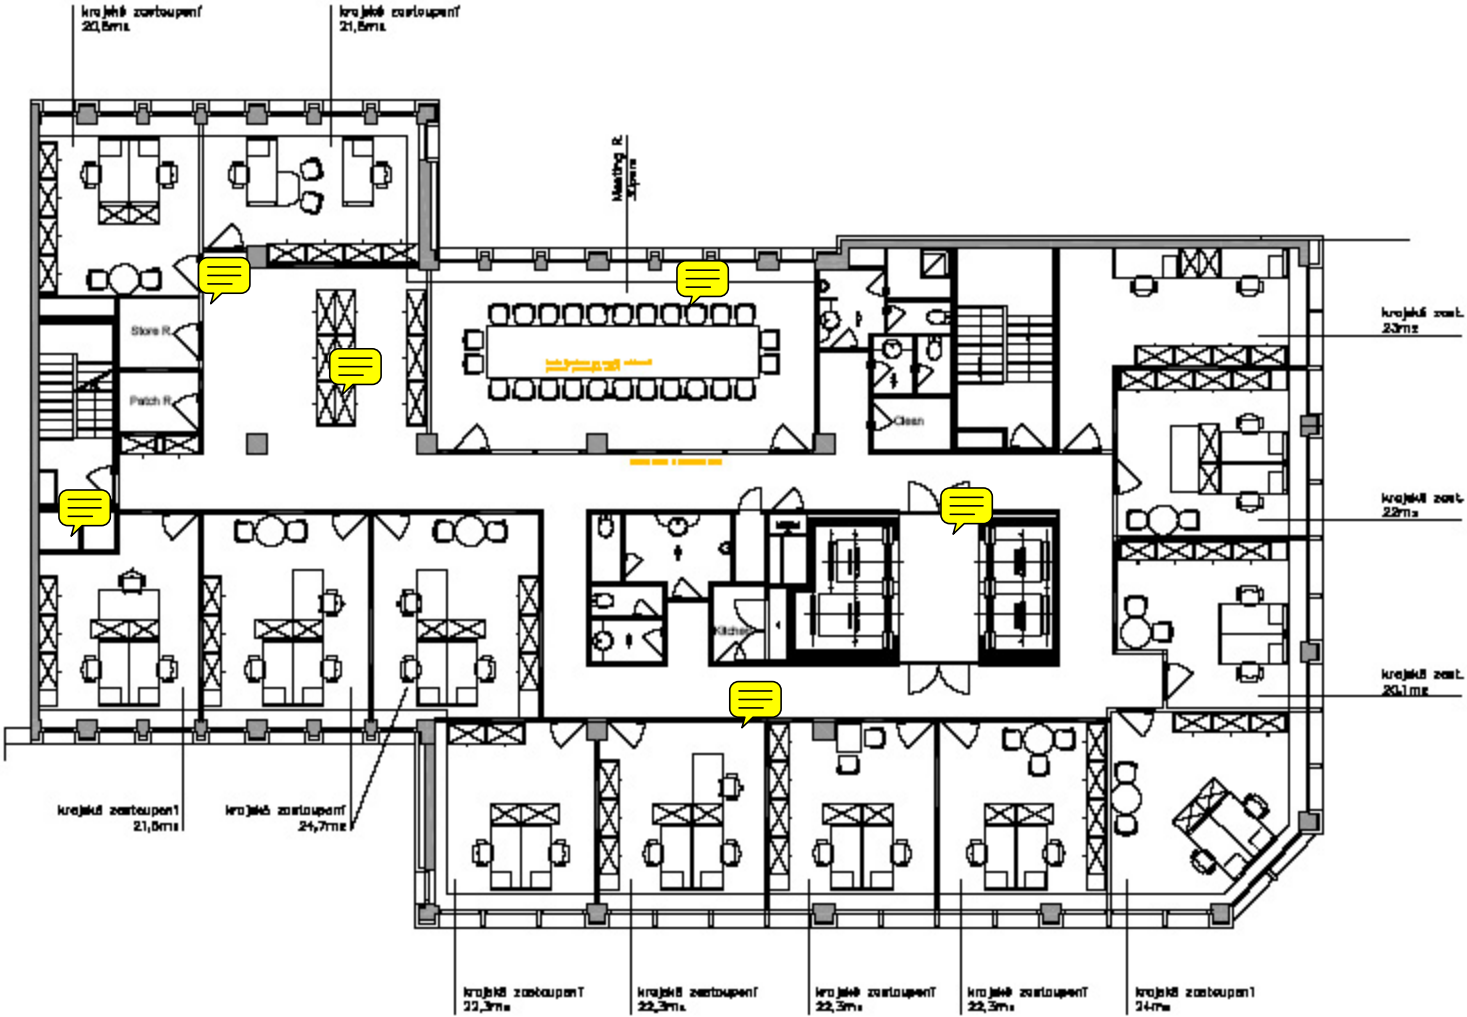

TRONE 60 _1patro OSAZOVACÍ KONCEPT _ m 1:100

SGL PROJEKT s.r.o. _29.03.2007