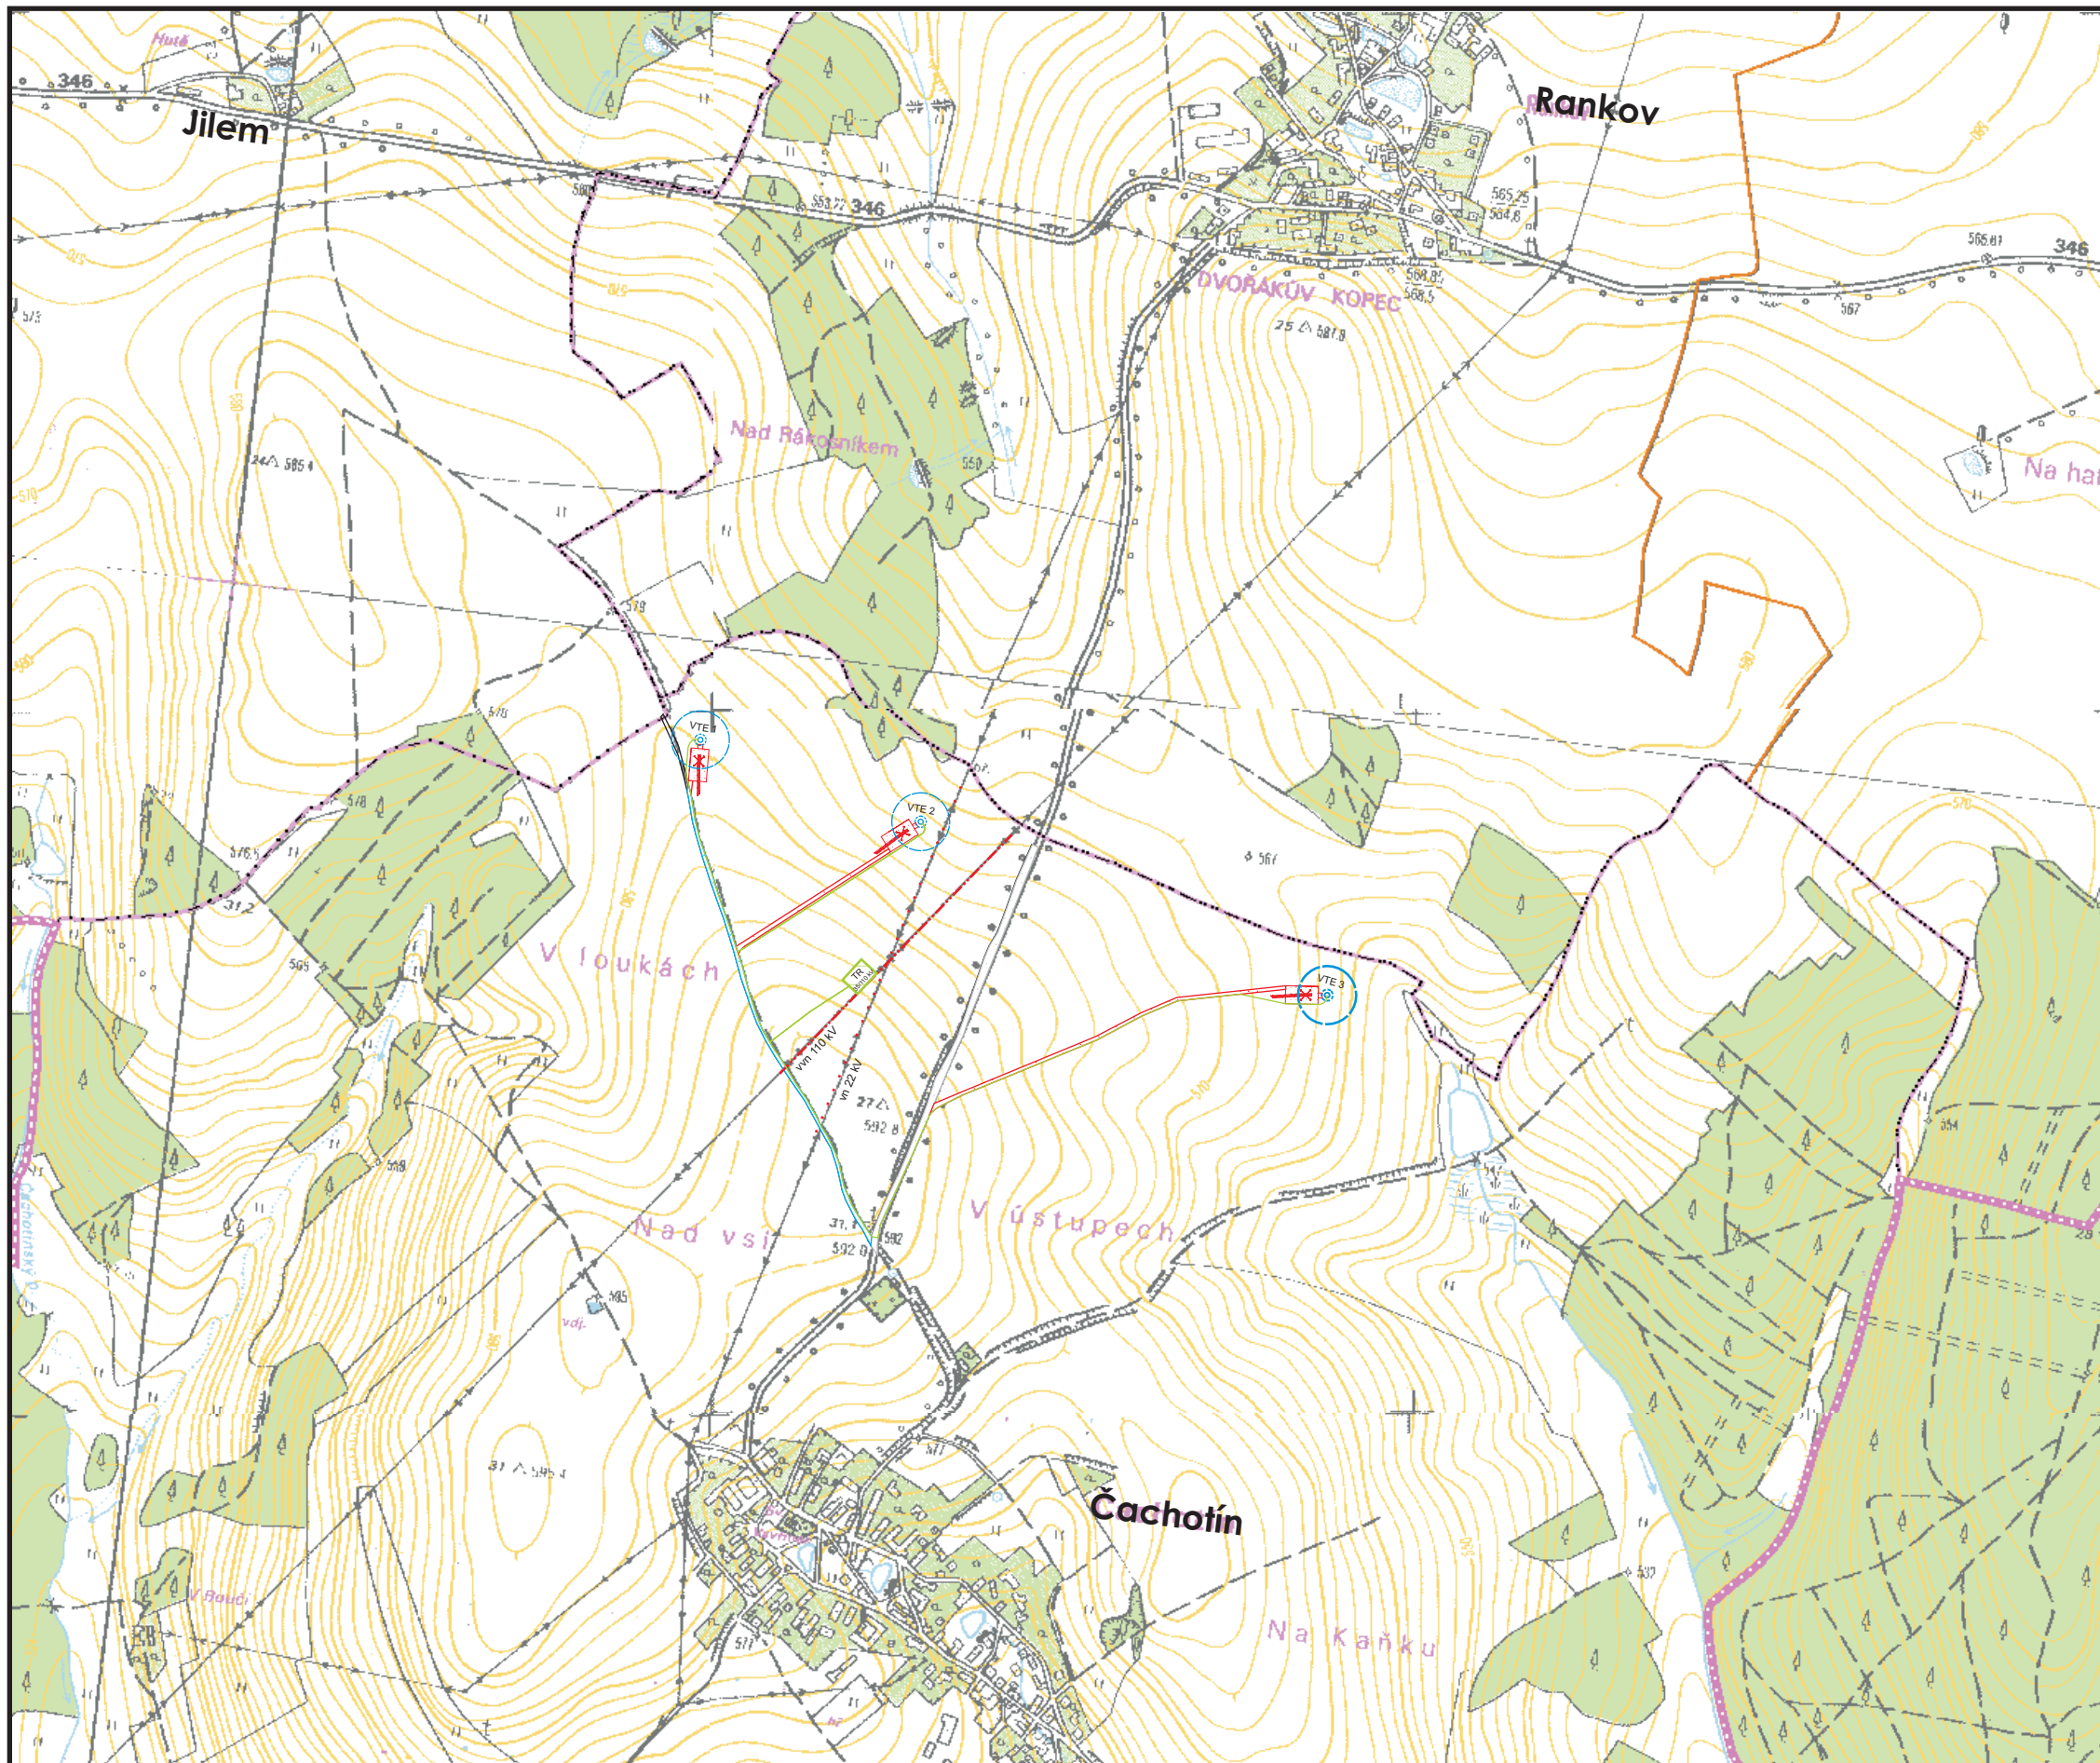




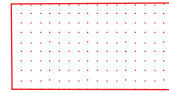



Datum 20.08.2008	Měřítko 1:10.000	Verze VP 1.0.0
Jméno projektu <b>Větrné elektrárny Čechořín</b>		
Obec RK-34-2008-48, př. 1		
počet stran: 1		



-  stožár větrné elektrárny
-  Průměr rotoru 82 m
-  Stávající vedení 110 kV
-  Stávající vedení 22 kV
-  Vedení větrného parku 35 kV
-  Trafostanice 110 / 35 kV
-  Nově zbudované komunikace a plochy pro jeřáb
-  Stávající polní komunikace
-  Stávající asfaltové komunikace