

**Od:** "NEUBAUEROVÁ Václava Ing." <VACLAVA.NEUBAUEROVA@jihlava-city.cz>  
**Komu:** "Mrázková Jana JUDr." <Mrazkova.J@kr-vysocina.cz>  
**Odesláno:** 9. dubna 2010 12:39  
**Předmět:** Výpůjčka částí pozemků v k.ú. Pístov u Jihlavy

Vážená paní doktoro, zasílám tímto dle domluvy:

1) žádost o uzavření smlouvy o výpůjčce částí pozemků v k.ú. Pístov u Jihlavy pro akci statutárního města Jihlavy „Regenerace veřejných prostranství v části města Jihlava – Pístov“, a to p.č. 3/2 a 124/1 ve vlastnictví Vysočiny, Žižkova 1882/57, 587 33 Jihlava.

Jednalo by se o výpůjčku na dobu udržitelnosti projektu po dobu nejméně 7 let, ( do 31.12.2017), neboť na ní budou čerpány dotace, pokud by v této lhůtě nedošlo k majetkoprávnímu vypořádání vypůjčených částí uvedených pozemků.

Pozemek p.č. 3/2 bude dotčen výstavbou chodníku a úpravou zatravněné plochy rozsahu 44 m<sup>2</sup>.

Pozemek p.č. 124/1 – komunikace III/4062, bude dotčen v 5 místech, a to rekonstrukcí vozovky, úpravou nájezdů, rekultivací zeleného ostrůvku, obnovou zatravněných ploch a vybudováním veřejného osvětlení – celkem 348 m<sup>2</sup>

Návrh na uzavření smlouvy o této výpůjčce bych ráda předložila Radě města Jihlavy na její jednání dne 29.04.2010 ( návrh musím odevzdat nejpozději 19.04.2010, ani si nedovolím pomyslet, nebo navrhnout, zda by mohla být přímo smlouva, která by se dala schválit). Ještě se domluvíme. Zatím moc děkuji.

2) žádost o uzavření smlouvy o provedení stavby – pro akci statutárního města Jihlavy „Ulice Hůlová – rekonstrukce mostu“. Při ní dojde k dotčení částí pozemků v k.ú. Helenín (dle Vám předané dokumentace) ve Vašem vlastnictví p. č. 170, a to dočasným zábořem v rozsahu 129,2 m<sup>2</sup> a p. č. 171 trvalým zábořem 11,5 m<sup>2</sup> a doč. zábořem v rozsahu 24 m<sup>2</sup>.

Jinak postup stejný jako v bodě 1). Zatím moc děkuji a přeji hezký víkend.

Pokud by jste k naší žádosti ještě něco potřebovala, prosím o zavolání. Krajská správa a údržba silnic se k oběma žádostem již vyjadřovala.

S pozdravem

**Ing. Václava NEUBAUEROVÁ**  
 pozemkové oddělení

**MAGISTRÁT MĚSTA JIHLAVY**  
 Hluboká 8, 586 28 Jihlava

Tel. +420 567 167 270  
 E-mail Vaclava.Neubauerova@jihlava-city.cz


PD: KW01X00PH00

<b>KRAJ VYSOČINA</b>		12
Došlo dne:	12-04-2010	Počet listů 1
Č. j.:	KW01 27077/2010	Počet stránek 1

12.4.2010


Prohlížeč map ArcIMS HTML

Vytvořeno  
dne 15.  
dubna 2010

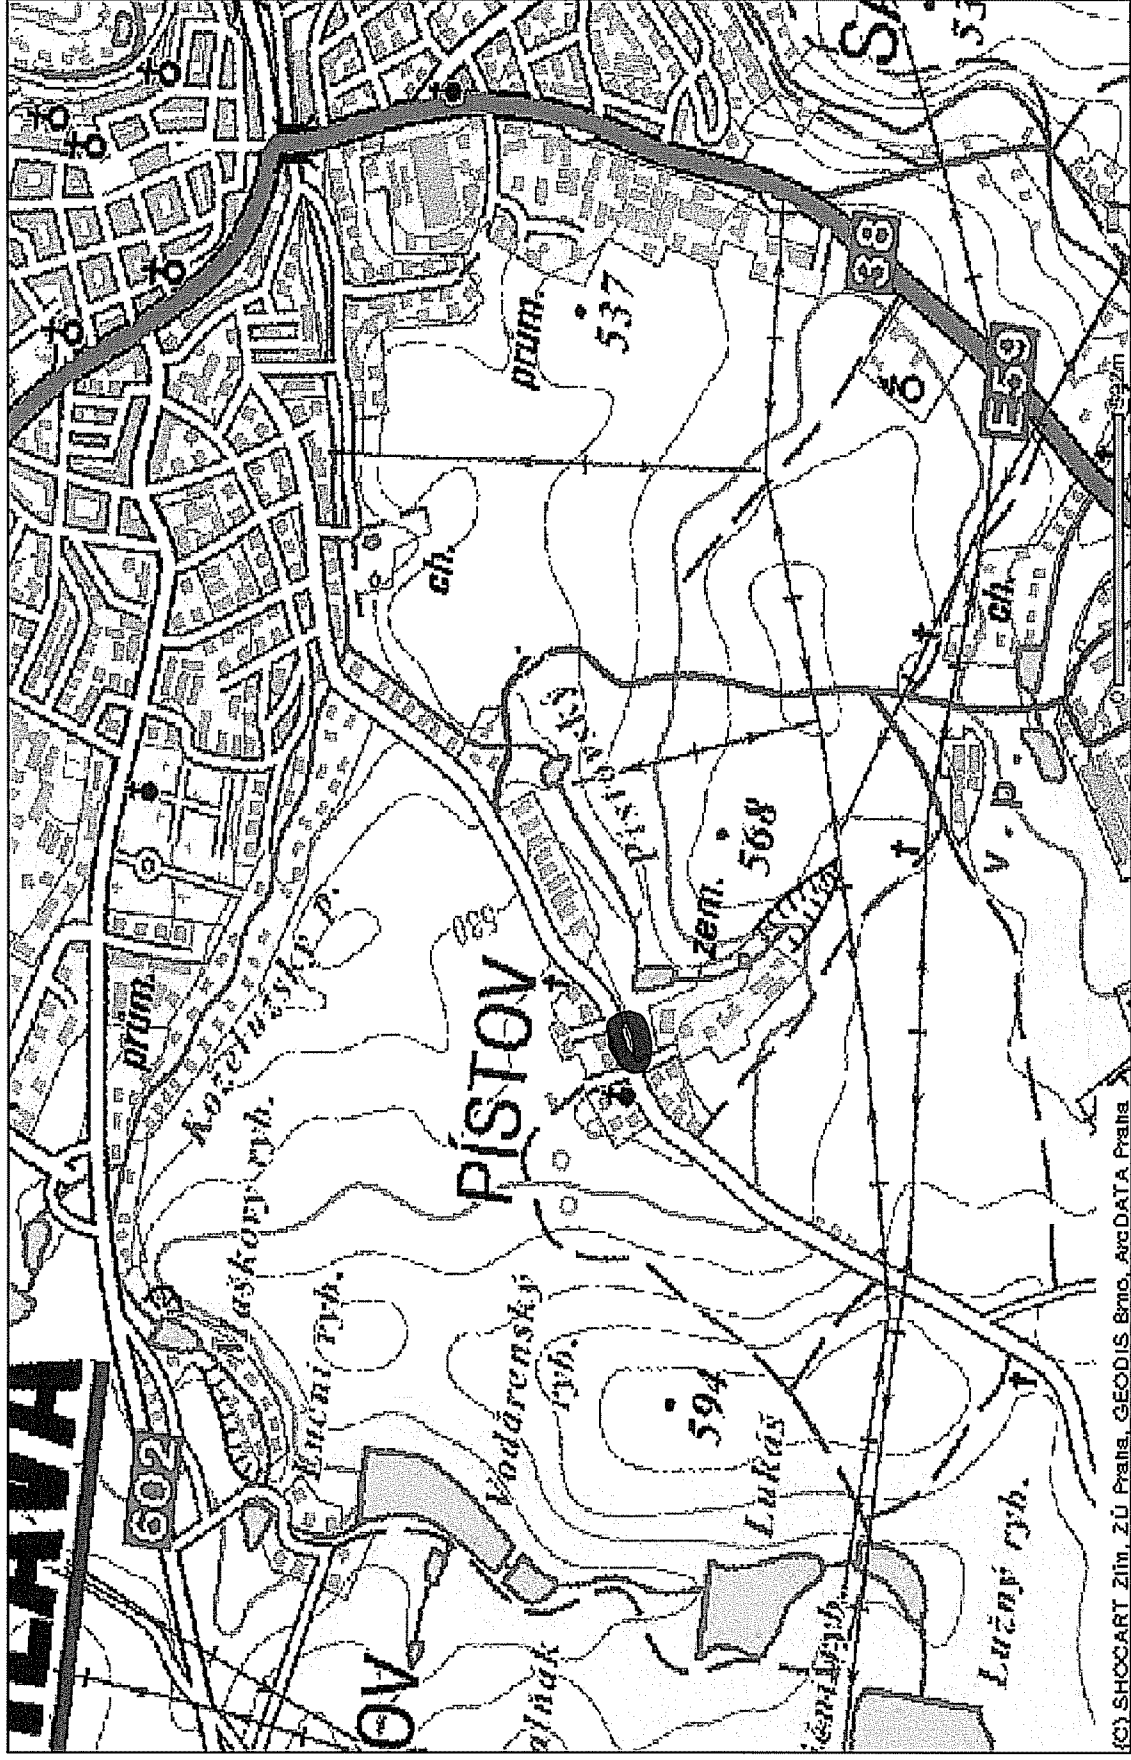

(C) SHOCART Zlín, ZÚ Praha, GEODIS Brno, ArcDATA Praha


PÍSTOV

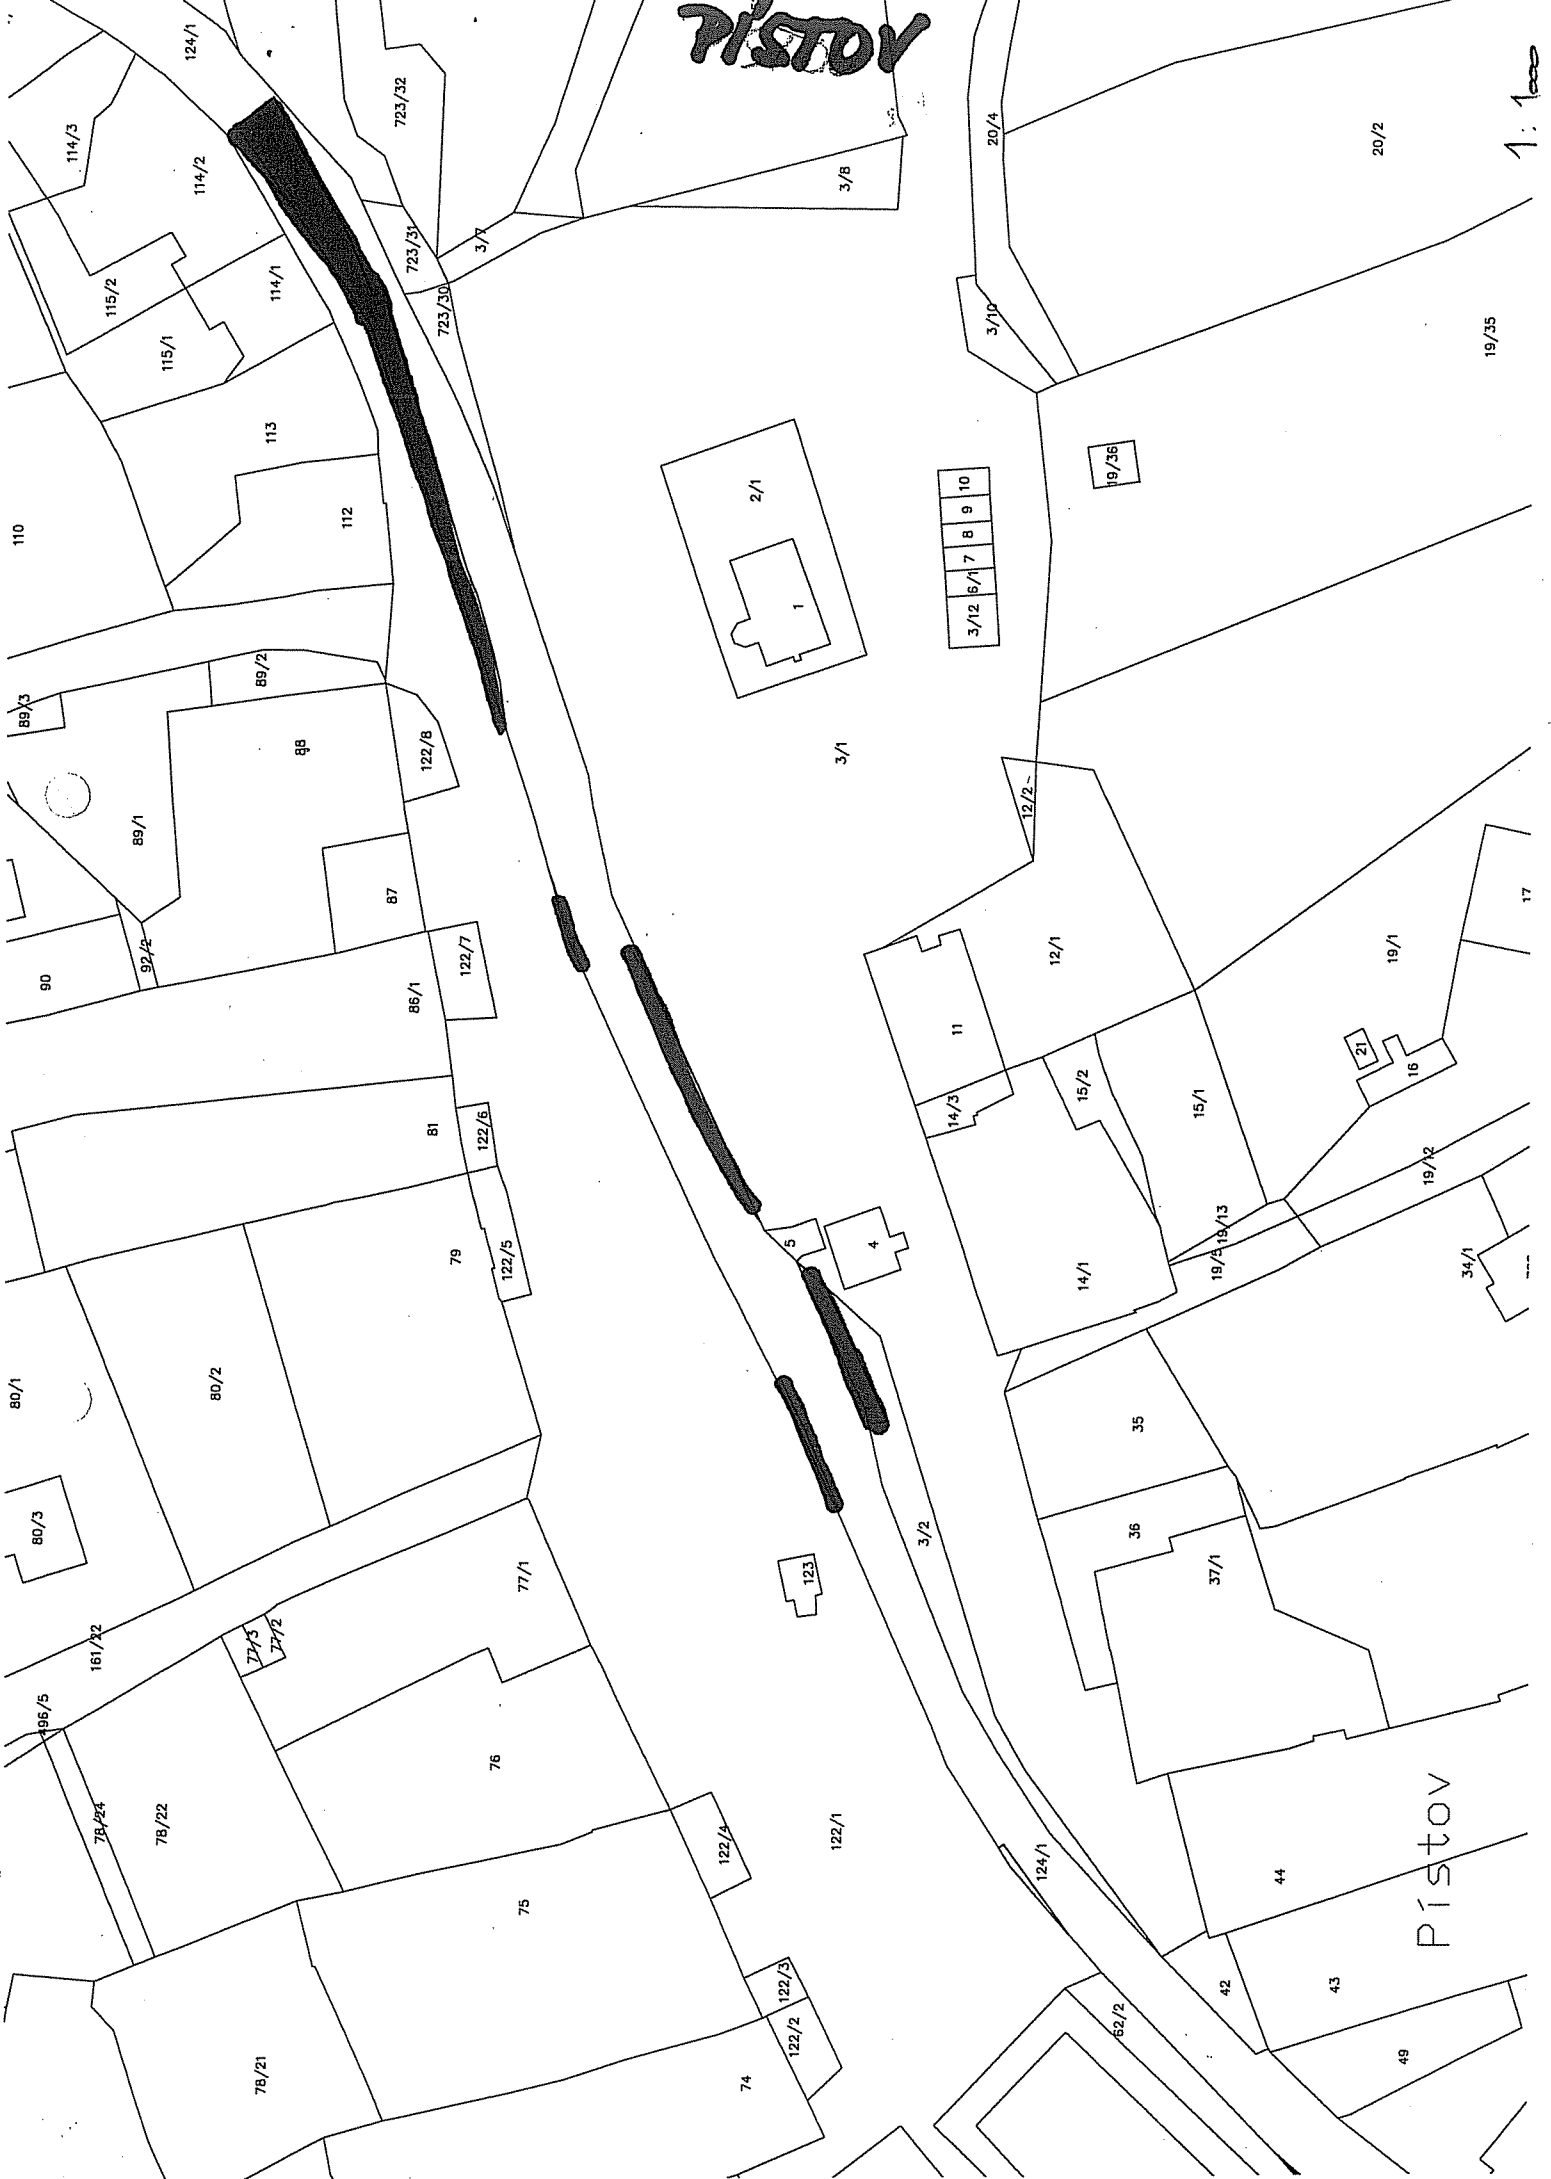

1: 1000

Prohlížeč map ArcIMS HTML


Vytvořeno  
dne 15.  
dubna  
2010

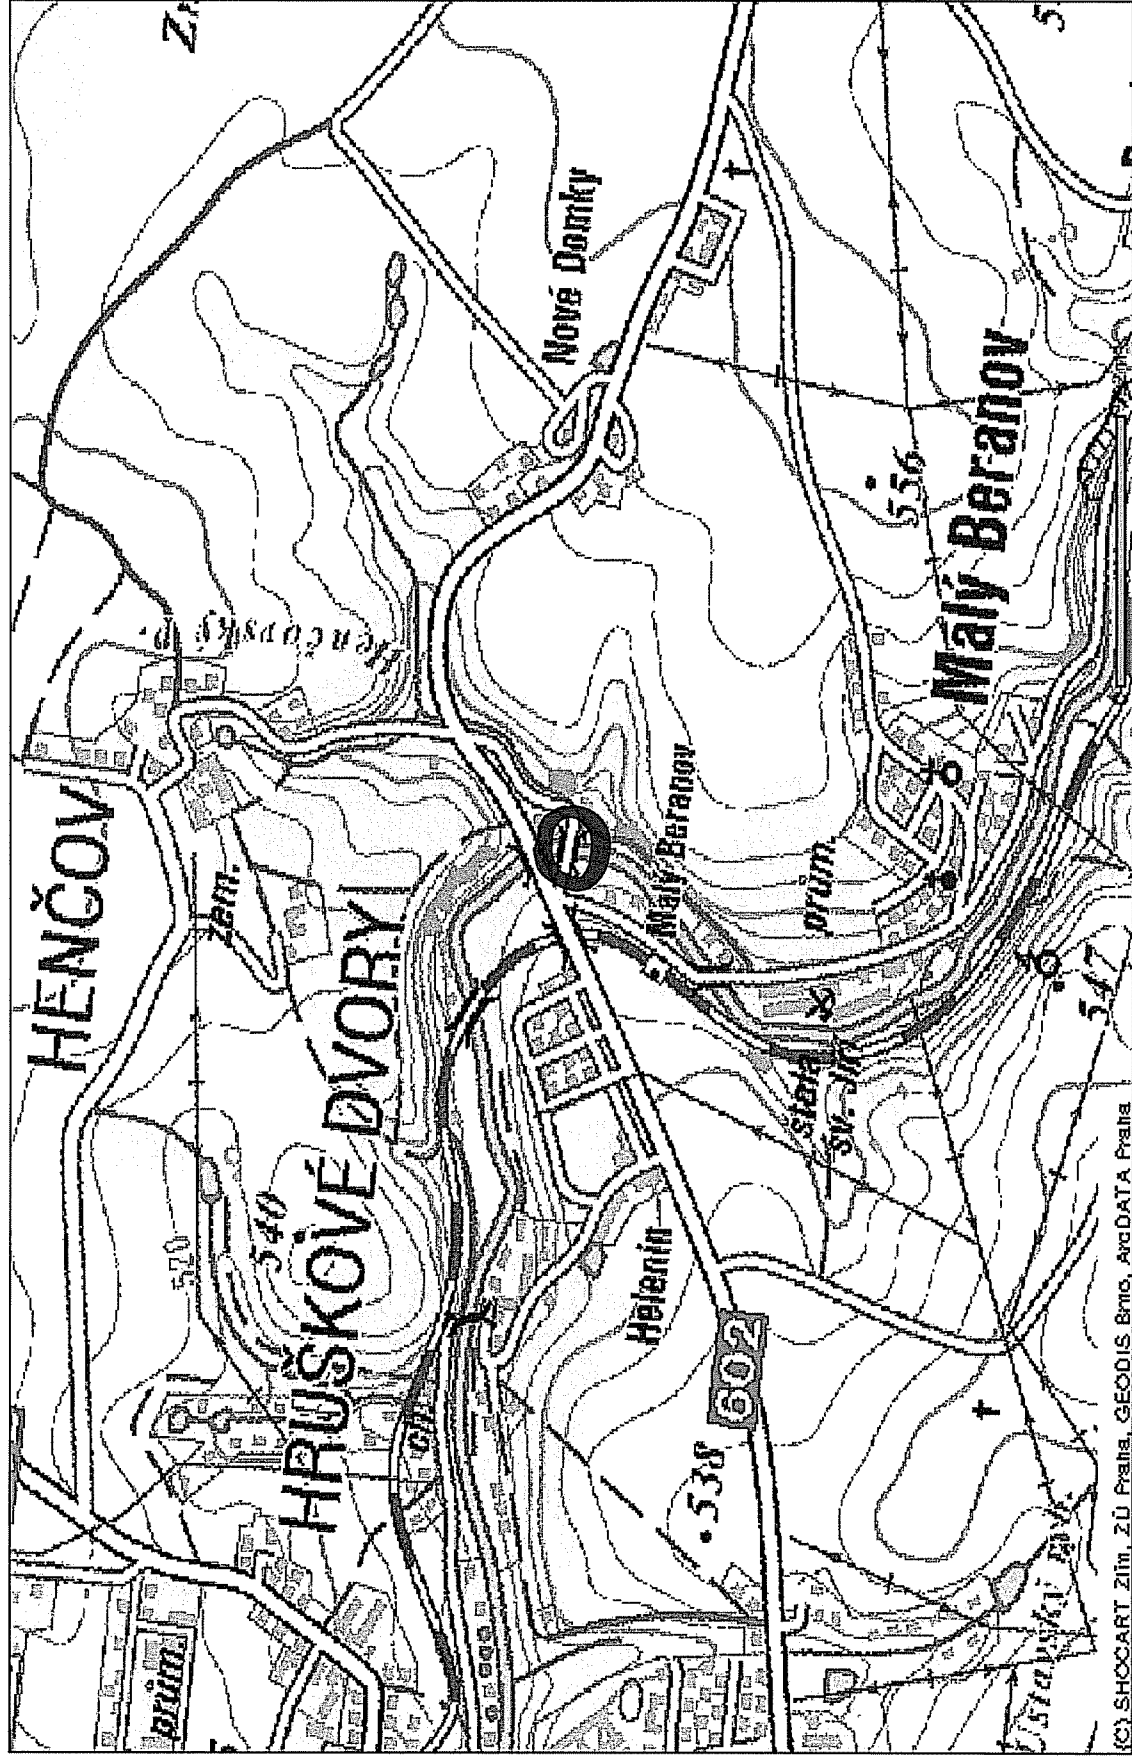

(C) SHOCART Zim. ZU Praha. GEODIS. Brno. ArcDATA Praha

# HELENÍN

ZÁKRES DO MAPY KN  
TRVALÝ ZÁBOR  
M 1:350

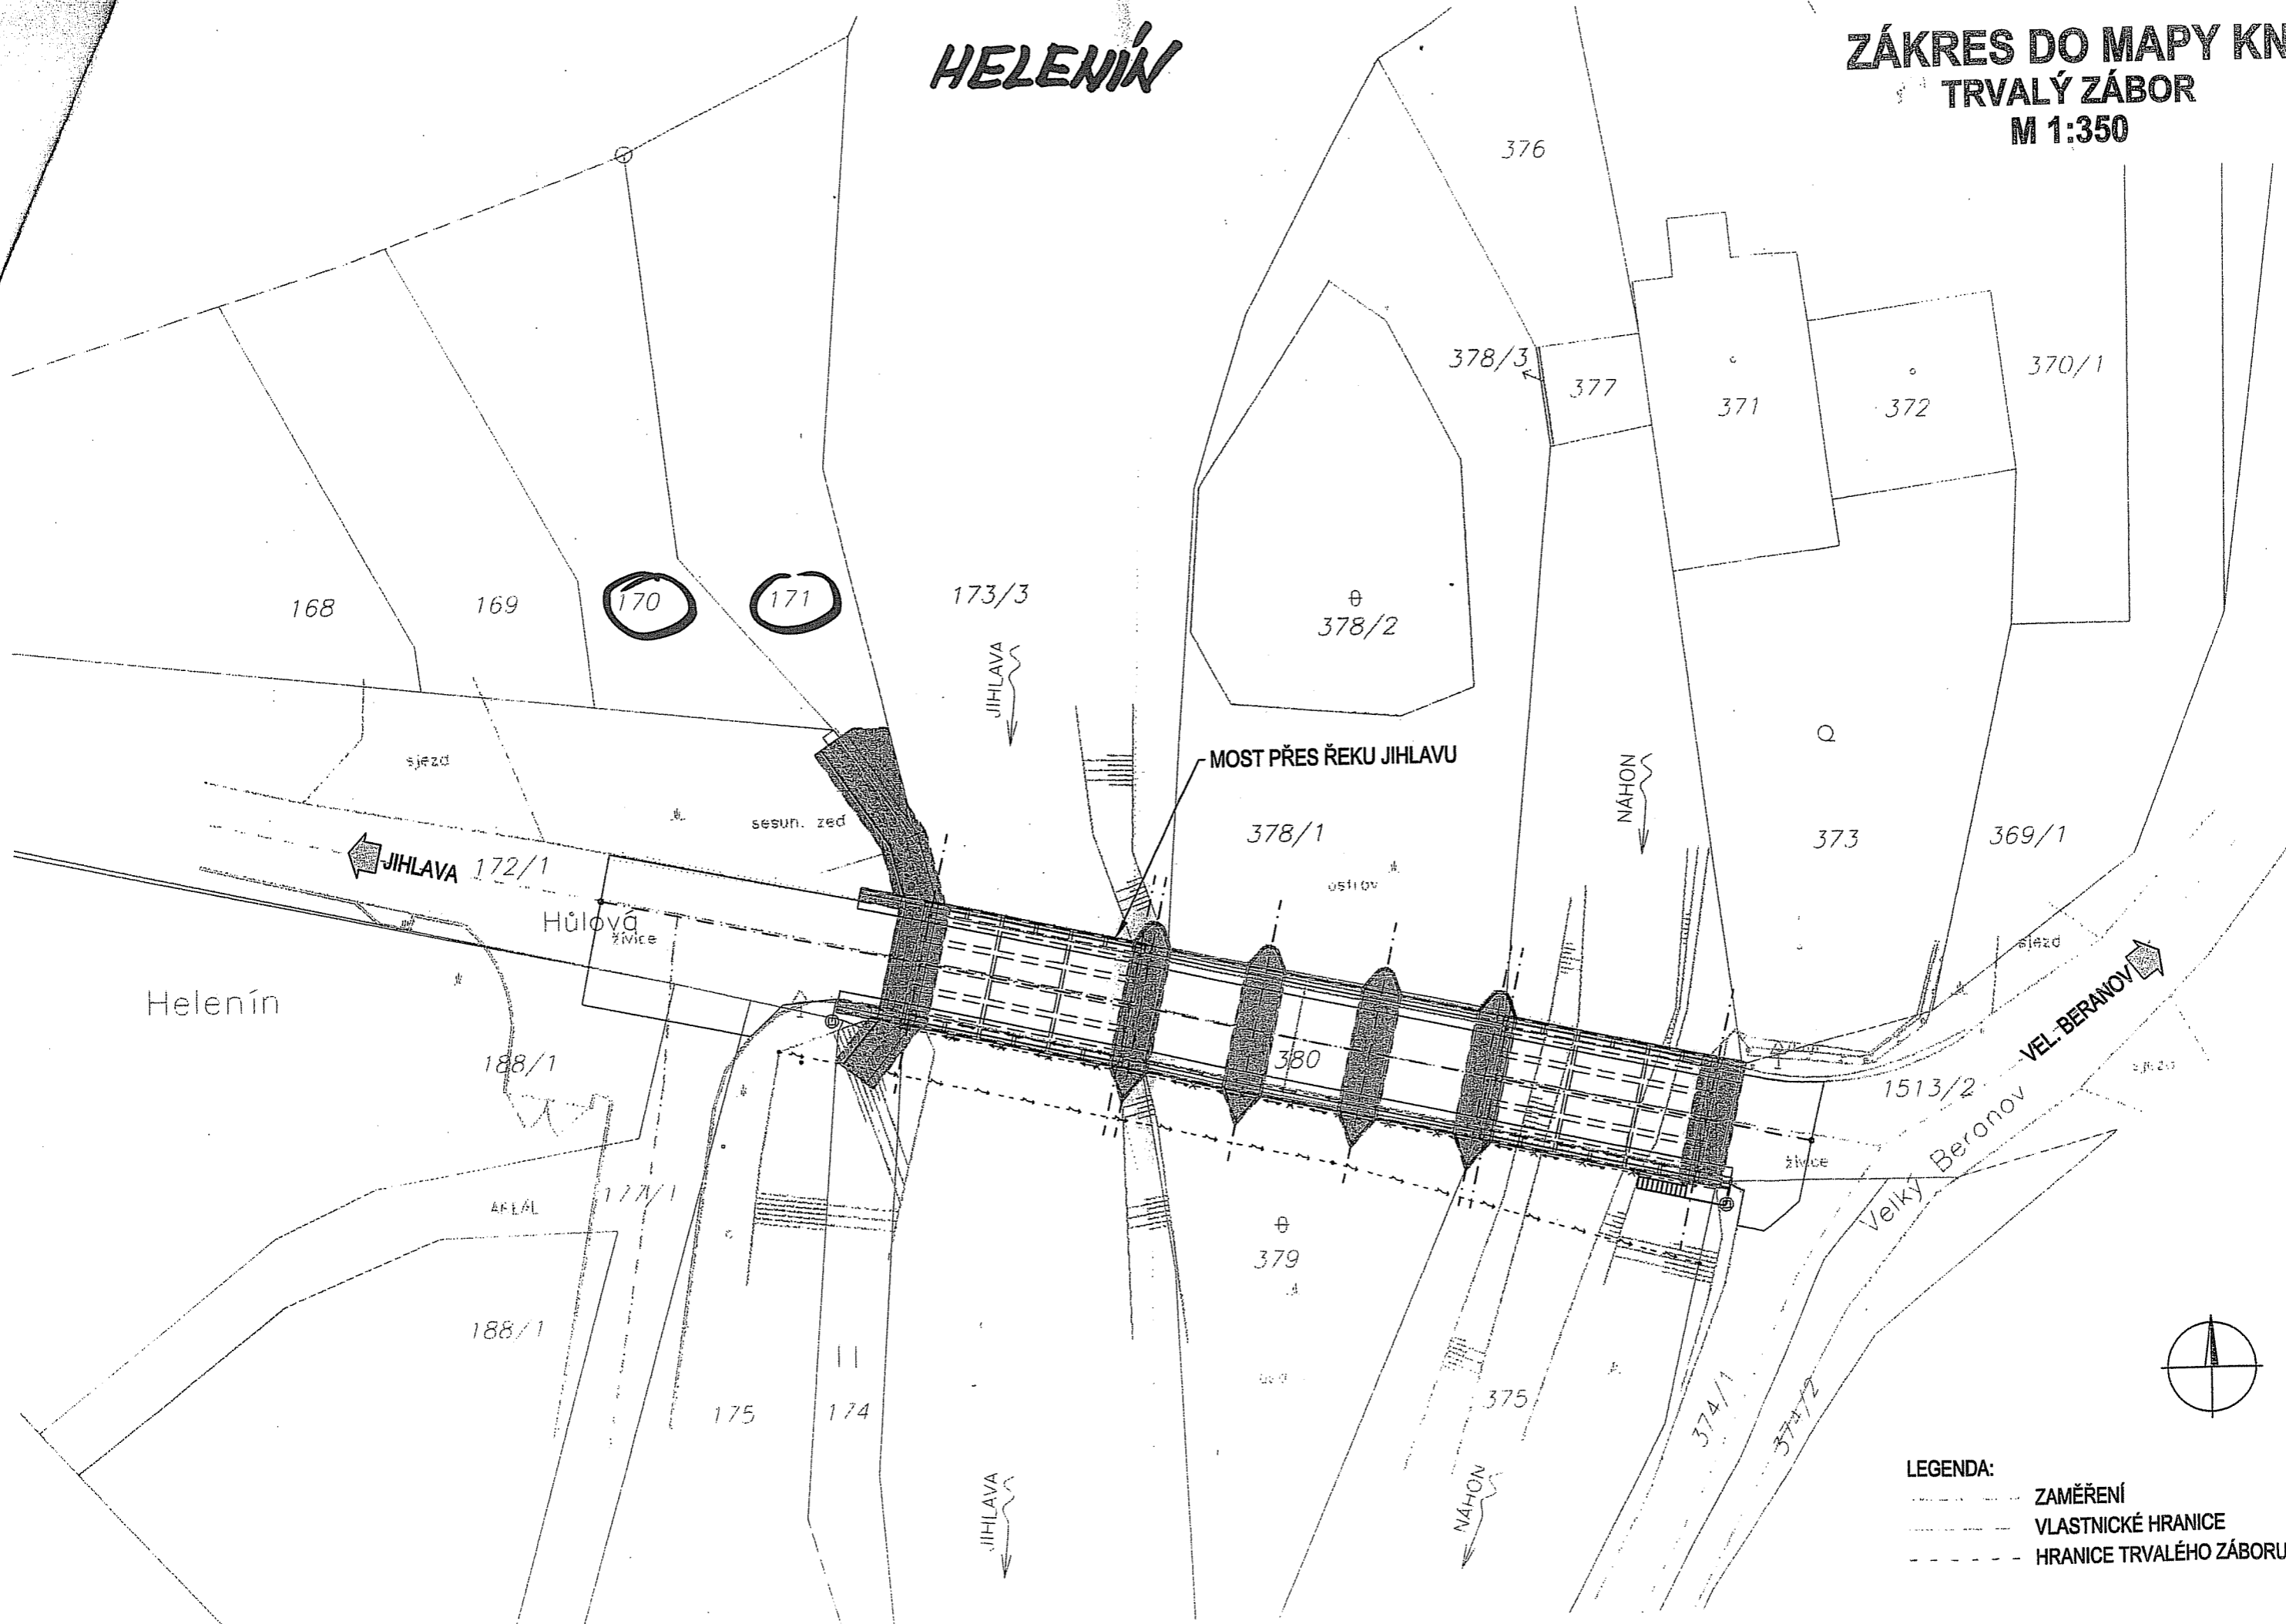

- LEGENDA:
- ZAMĚŘENÍ
  - - - VLASTNICKÉ HRANICE
  - - - HRANICE TRVALÉHO ZÁBORU