


ČÍSLO BODU	Y	624469,192	1147429,071
	X	624467,373	1147420,052
SOURADNICE			

SITUACE STAVBY  
měr.: 1 : 250

624500

0047411

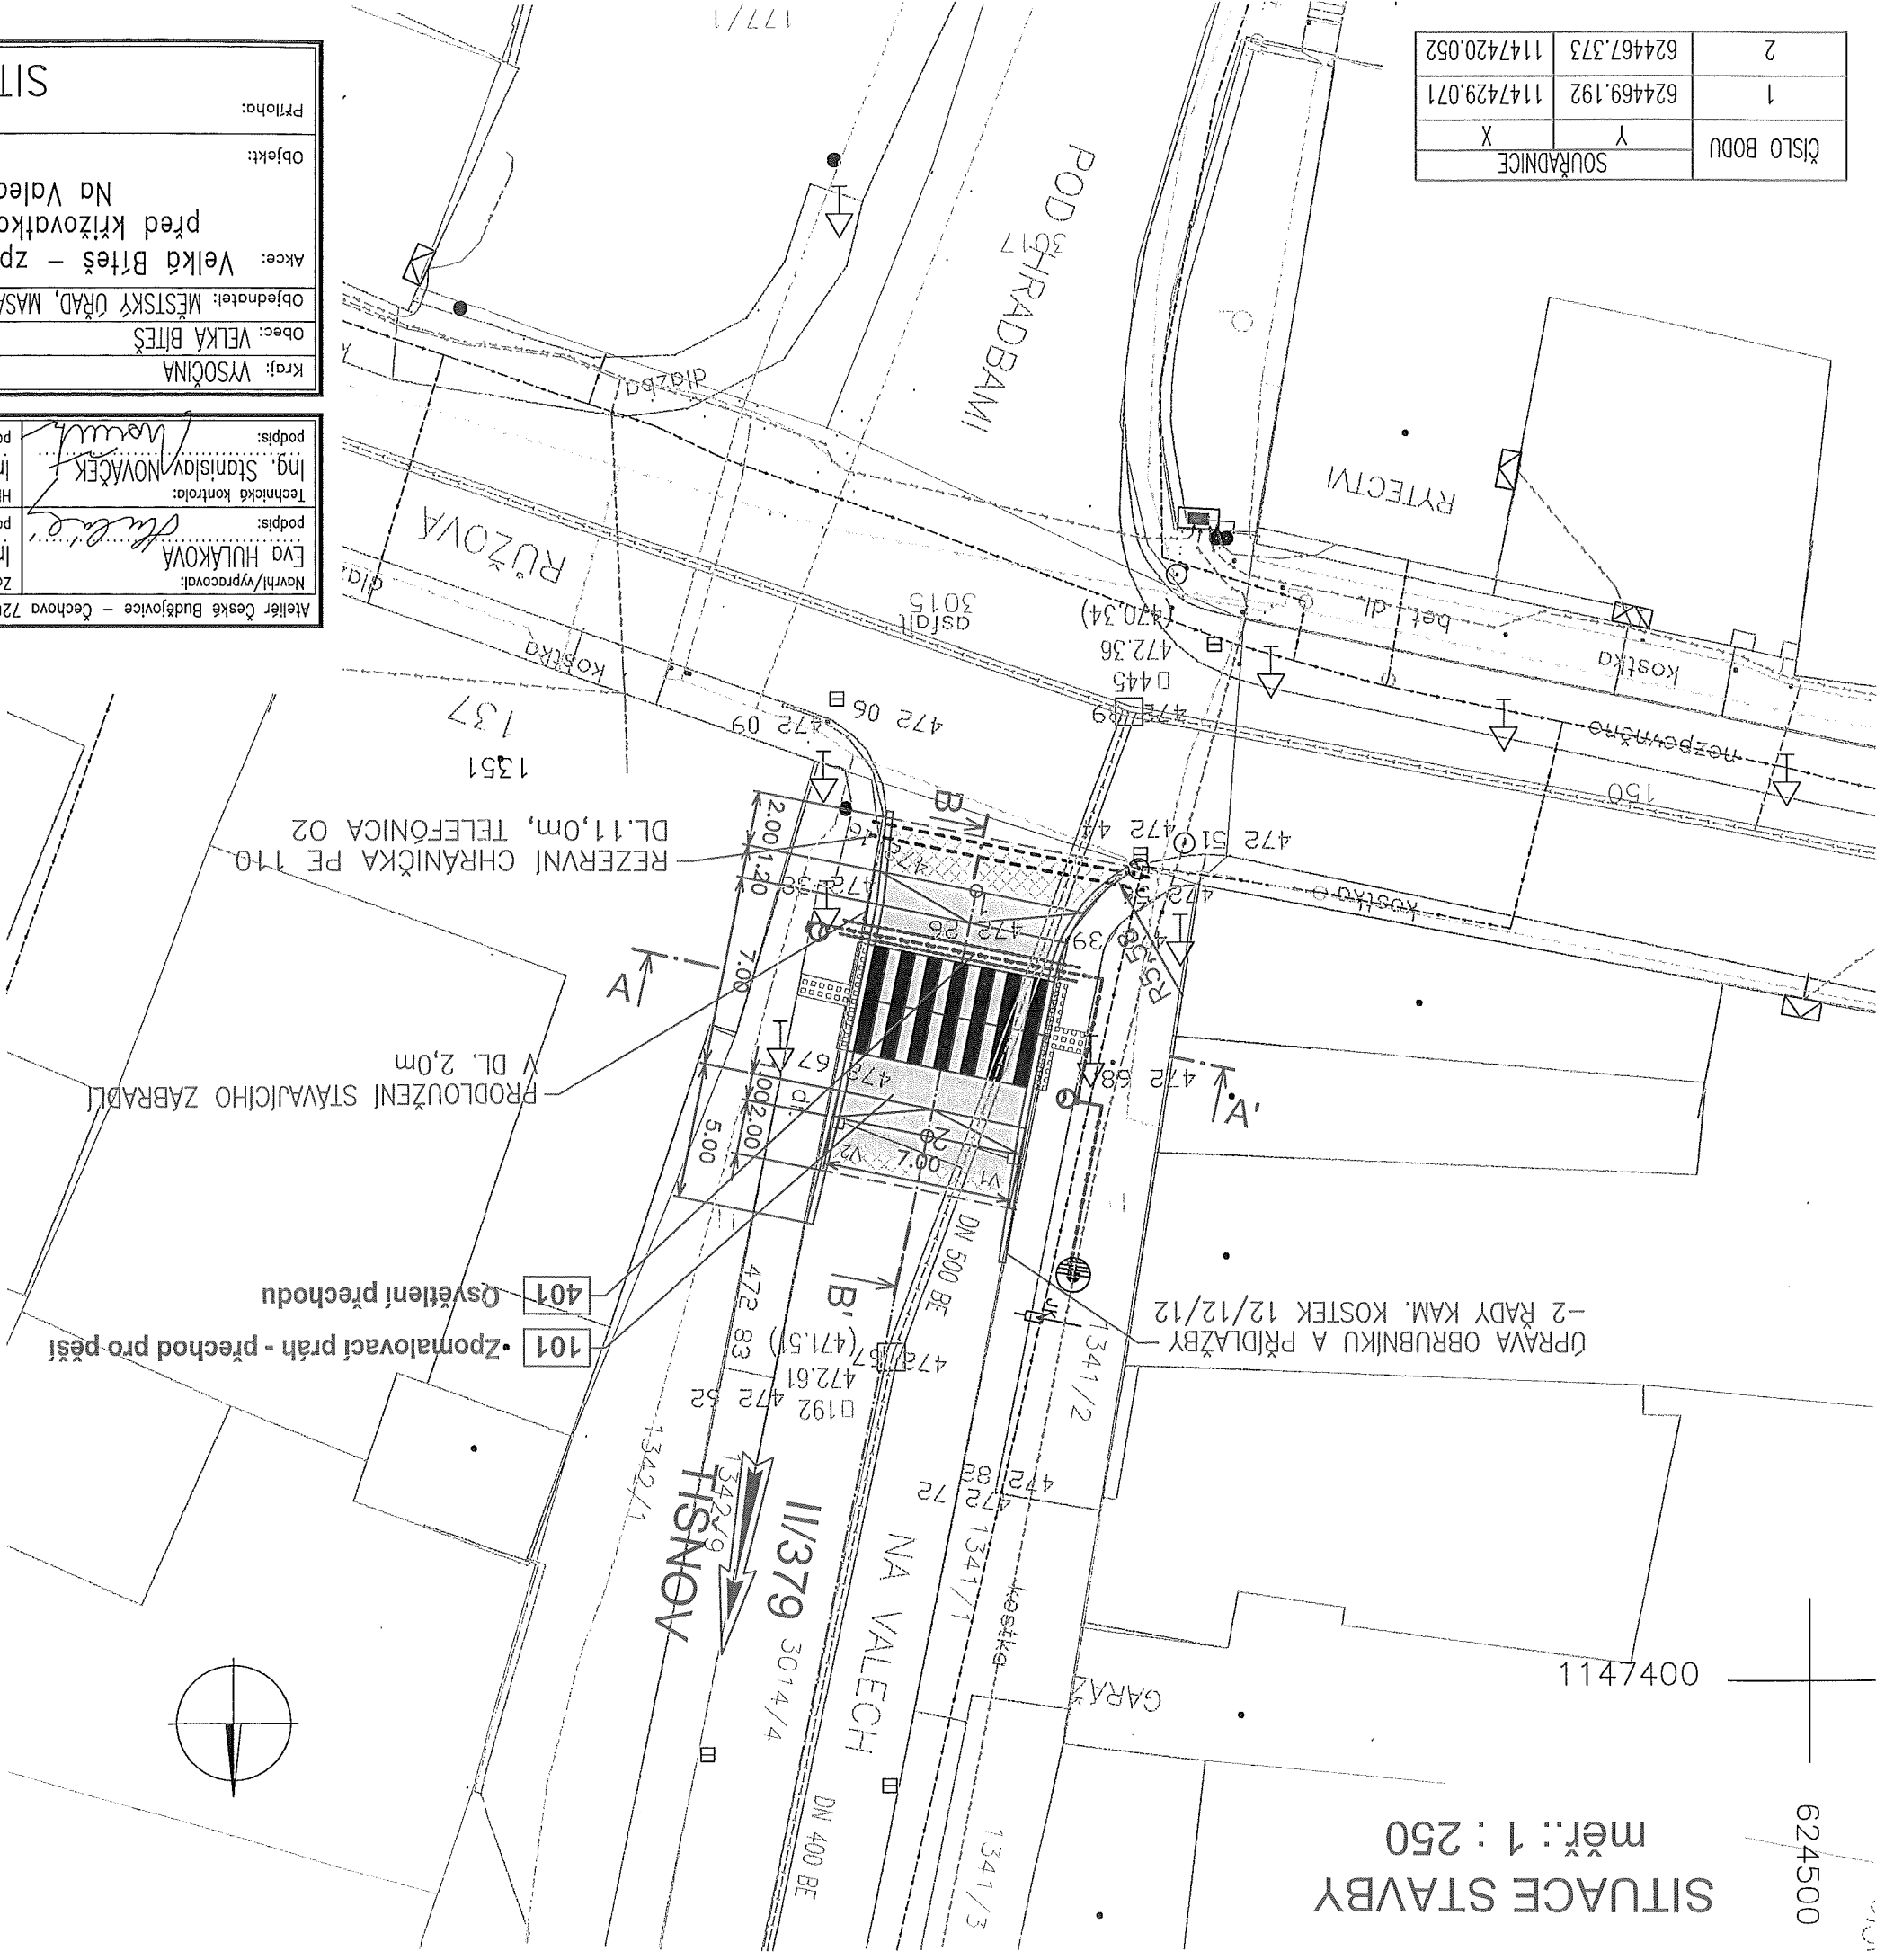

- SEZNAM STAVEBNÍCH OBJEKTŮ**
- 101 Zpomalovací práh - přechod pro pěši
  - 401 Osvětlení přechodu

- LEGENDA BAREV**
- ASFALTOVÁ VOZOVKA
  - FRÉZOVÁNÍ VOZOVKY
  - CHODNÍKY-BET. DLAŽBA TL. 60mm
  - VÁROVNÝ A SIGNÁLNÍ PÁS

**LEGENDA INŽENÝRSKÝCH SÍTÍ**

- nová síť
- stáv. síť
- Ochranná pásma inženýrských sítí
- sdělovací kabel
- plynovod středotlaký
- vodovod
- kanalizace podzemní
- el. kabel NN podzemní
- el. kabel NN vzdušné vedení
- VO el. kabel podzemní
- silnice II. a III. třídy od osy vozovky
- 15 m
- 15 m
- 1 m
- 1 m
- 1 m
- 3 m
- 2 m
- 1 m
- 2 (1) m

- KN hranice
- Hranice sídkových parcel
- Číslo stavebních parcel
- 1811
- Číslo pozemkových parcel
- 1812

**MĚŘITKO**



Souradnicový systém: S-JTSK  
Výškový systém: Bpv

Atelier České Budějovice – Čechova 726/50, 370 01 České Budějovice – tel. 386 303 211, fax. 386 303 212, e-mail: mailbox@cb.pragoprojekt.cz  
 Zhotovitel projektu: PRAGOPROJEKT, a.s., K Ryšonce 1668/16, 147 54 Praha 4  
 Generální reditel: Ing. Marek SVOBODA  
 Reditel atelieru České Budějovice: Ing. Karel BARTZAL  
 Zpovědný projektant: Ing. Zdeněk TRÁVNÍČEK  
 Hlavní inženýr projektu: Ing. Zdeněk TRÁVNÍČEK  
 Technická kontrola: Ing. Stanislav NOVAČEK  
 Navrh/vypracoval: Eva HULÁKOVÁ  
 podpis: *Eva Huláková*  
 podpis: *Ing. Zdeněk Trávníček*  
 podpis: *Ing. Zdeněk Trávníček*  
 podpis: *Ing. Stanislav Novaček*  
 podpis: *Ing. Karel Bartzal*

Čís. zakázky: 09-374-2-000	Čís. okce: 09-374	Objednatel: MĚSTSKÝ ÚŘAD, MASARYKOVO NÁMĚSTÍ 87, 591 01 VELKÁ BITEŠ	Kraj: VYSOČINA
Čís. okce: 09-374	Objednatel: MĚSTSKÝ ÚŘAD, MASARYKOVO NÁMĚSTÍ 87, 591 01 VELKÁ BITEŠ	Objekt: Velká Bíteš – zpomalovací práh v ulici Na Valech před křižovatkou ulic Růžová, Pod Hradbami, Na Valech a Masarykovo náměstí	Objekt: Velká Bíteš
Čís. přílohy: C 2.	Objekt: Velká Bíteš – zpomalovací práh v ulici Na Valech před křižovatkou ulic Růžová, Pod Hradbami, Na Valech a Masarykovo náměstí	Objekt: Velká Bíteš	Objekt: Velká Bíteš
Čís. přílohy: C 2.	Objekt: Velká Bíteš – zpomalovací práh v ulici Na Valech před křižovatkou ulic Růžová, Pod Hradbami, Na Valech a Masarykovo náměstí	Objekt: Velká Bíteš	Objekt: Velká Bíteš