


# Přehledná situace

## "II/150, II/128 hr. kraje - Lukavec, stavba 3 - II/128 obchvat obce Lukavec"

RK-15-2010-15, pr. 4  
pocet stran: 1

M 1 : 50 000

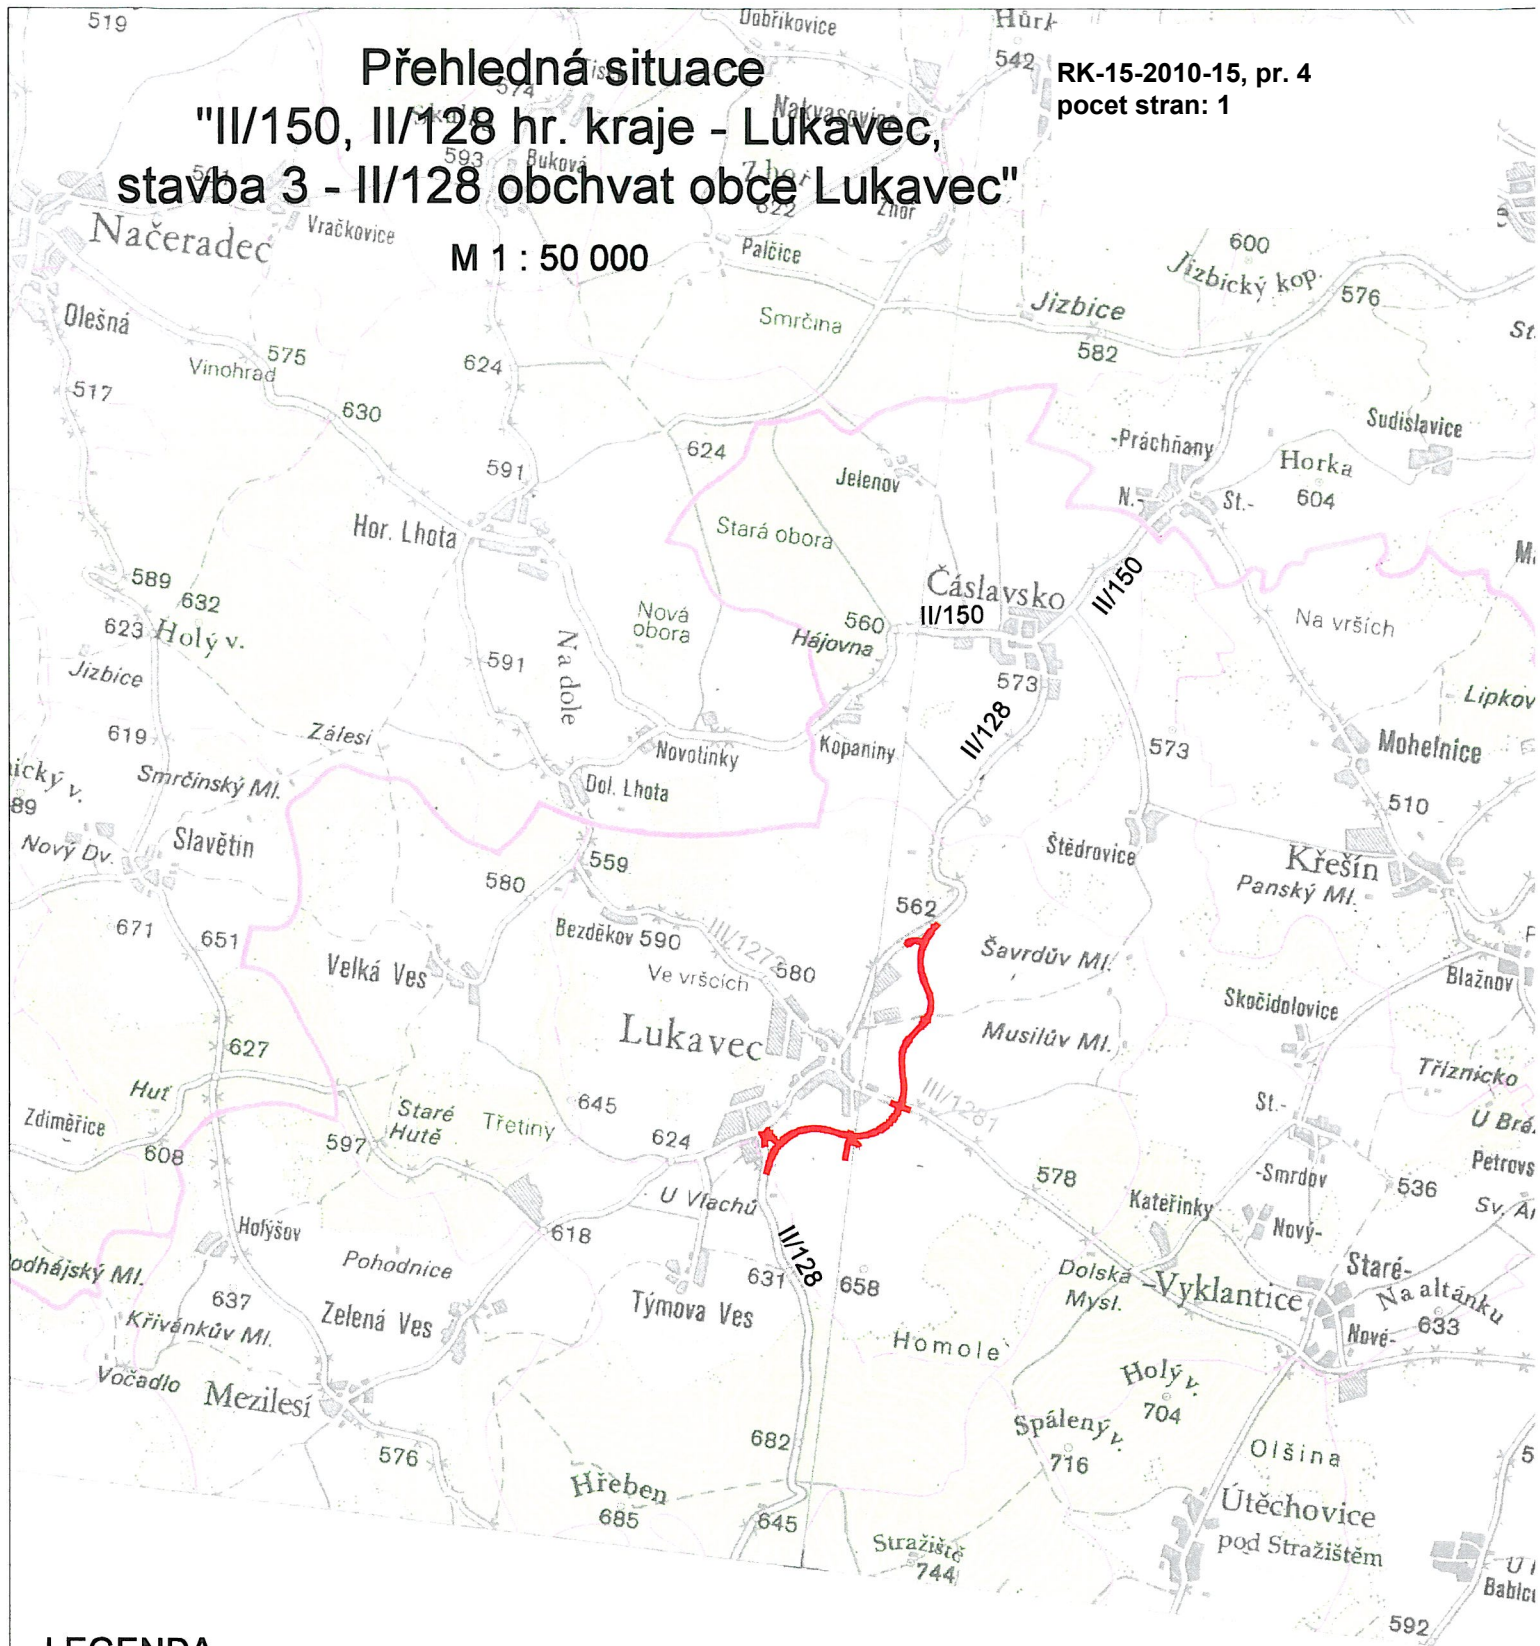

### LEGENDA



Silnice II/128 obchvat Lukavce

