


YX=698959 1138420
Zmenšení území.

1:2706

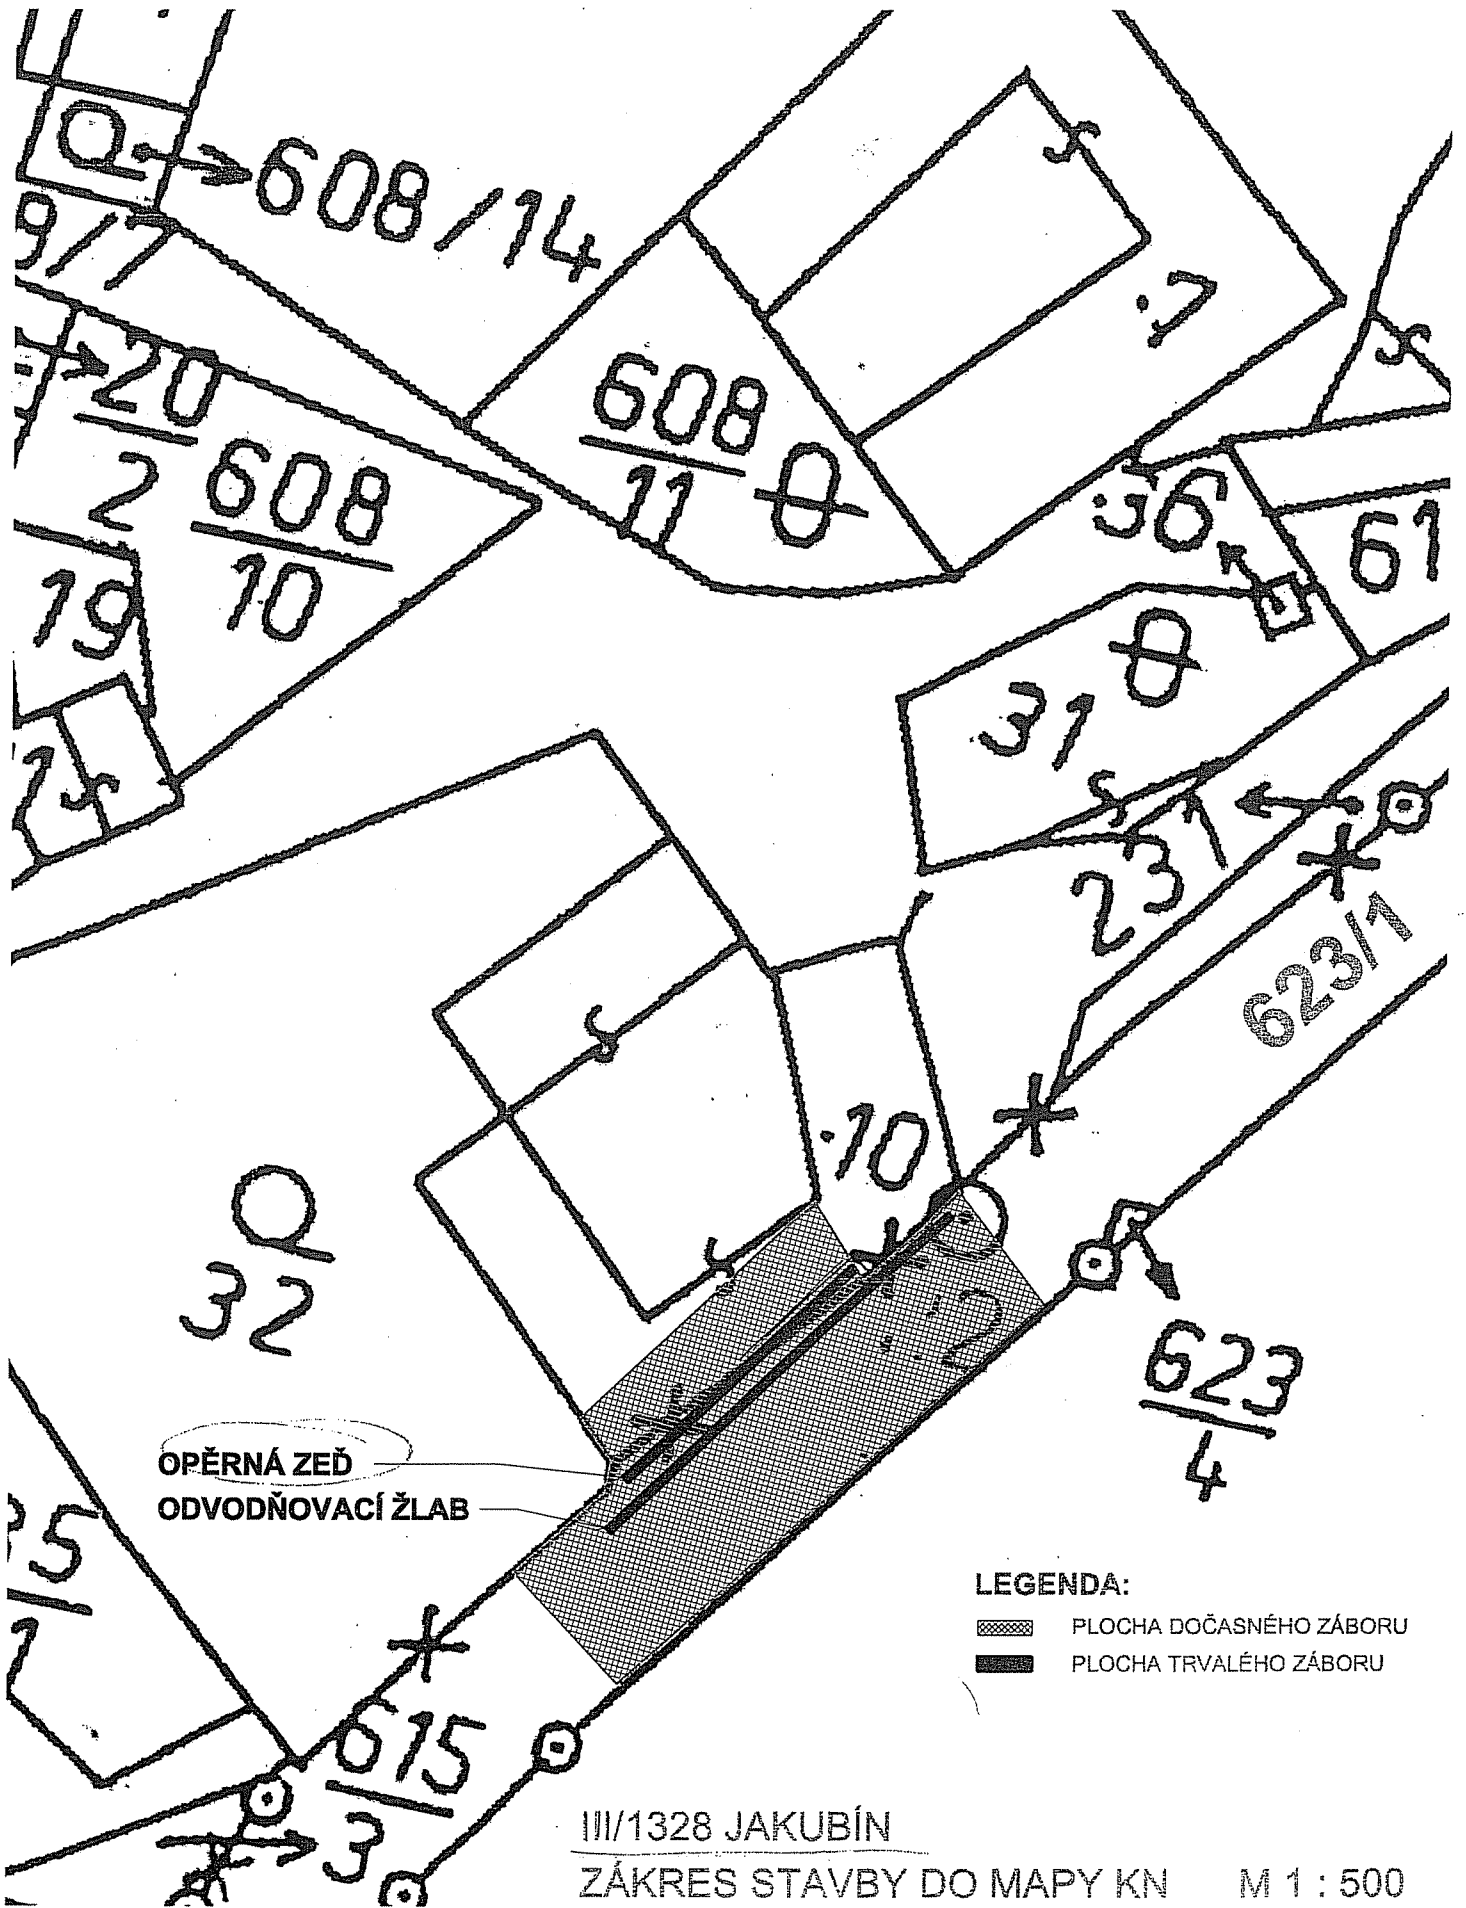

ortofoto pozemkový katastr
 def. body parcel def. body budov

Podrobnější informace k používání mapy, aktualizaci dat a jejího obsahu jsou uvedeny v **nápořádě** (**PDF** formát).



OPĚRNÁ ZEĎ
ODVODŇOVACÍ ŽLAB

LEGENDA:

-  PLOCHA DOČASNÉHO ZÁBORU
-  PLOCHA TRVALÉHO ZÁBORU

III/1328 JAKUBÍN

ZÁKRES STAVBY DO MAPY KN

M 1 : 500