


KOORDINAČNÍ SITUACE 1 : 250

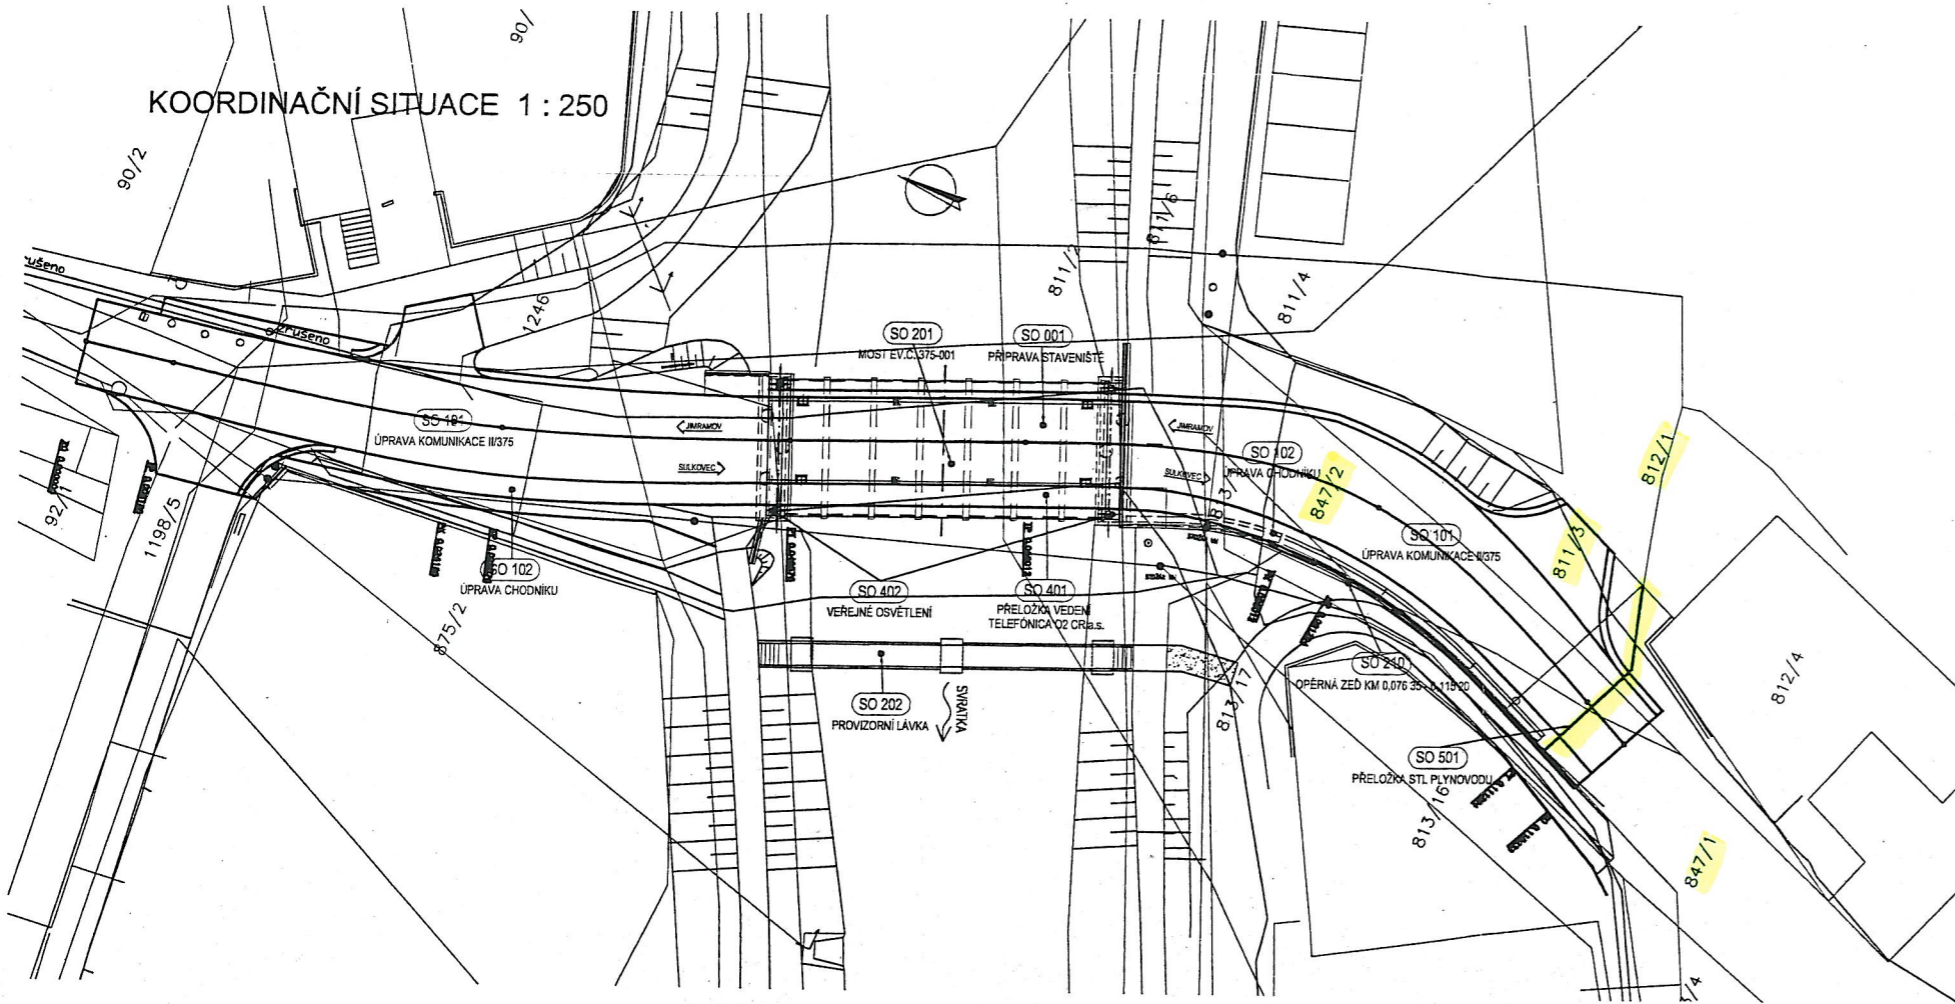

POZEMKY DOTČENÉ STAVBOU JEDNOTLIVÝCH OBJEKTŮ

SO 001	k.ú. Jimramov	1248/5, 1248/1	k.ú. Trhonice	B11/2, B11/6
SO 101	k.ú. Jimramov	1246, 1248/5, 1248/1	k.ú. Trhonice	B11/2, B11/6, B47/2, B11/3, B47/1
SO 102	k.ú. Jimramov	875/1, 1246, 1248/5	k.ú. Trhonice	B11/6, B47/2, B13/1, B47/1
SO 201	k.ú. Jimramov	1248/5, 1248/1	k.ú. Trhonice	B11/2, B11/6
SO 202	k.ú. Jimramov	875/1, 1248/5, 1248/1, 1248/7	k.ú. Trhonice	B47/1, B13/17
SO 210	k.ú. Trhonice	B11/6, B47/1, B13/1, B47/2		
SO 401	k.ú. Jimramov	1246, B71/1, 1248/5, 1248/1	k.ú. Trhonice	B11/2, B11/6, B13,17
SO 402	k.ú. Jimramov	1248/5	k.ú. Trhonice	B11/2
SO 501	k.ú. Trhonice	B11/3, B47/1		

Kreslil:	ING. POŘEKÝ		
Zpracoval:	ING. POŘEKÝ		
Technická kontrola:	ING. ŠALDA		
Zodp. projektant:	ING. POŘEKÝ		
Hlavní projektant:	ING. POŘEKÝ		
Kraj:	VYSOČINA	Okres:	ZDAR NAD SÁZAVOU
Obec:	JIMRAMOV		
Investor:	VYSOČINA	Stupeň:	ISP
Adresa:	II/375 JIMRAMOV - most ev. č. 375-001	Zak. č.:	3059 - 10 - 3
Objekt:	B - Souhrnné řešení stavby	Arch. č.:	2450
Datum:		Datum:	12/2010
Formát:		Formát:	A4
Škála:	1 : 250	Číslo pŕil. výkres:	B
Kódy:	MM		

OPTIMA s.r.o.
PROJEKČNÍ, KONSOLIDAČNÍ A STAVĚBNÍ SPOLEČNOST
Žitavská 236, 565 01 Vyškov 602
tel: 465 423 802, fax: 465 423 835
e-mail: info@optima-vn.cz