


Dosavadní stav						Nový stav								
Označení pozemku parc. číslem	Výměra parcely		Druh pozemku Způsob využití	Označení pozemku parc. číslem	Výměra parcely		Druh pozemku Způsob využití	Typ stavby Způsob využití	Způs. určení výměr	Porovnání se stavem evidence právních vztahů				
	ha	m <sup>2</sup>			ha	m <sup>2</sup>				Díl přechází z pozemku označeného v katastru nemovitostí	Číslo listu vlastnickví	Výměra dílu		Označení dílu
2065/1	1	47,77	OST. PLOCHA OST. KOMUNIK.	2065/1	1	47,72	OST. PLOCHA OST. KOMUNIK.		0	2065/1	1	1	47,72	
2075	2	36,47	OST. PLOCHA BILNICE	2075/7	2	36,14	OST. PLOCHA BILNICE		0	2075	254	2	35,14	
				2075/8		81	OST. PLOCHA OST. KOMUNIK.		0	2075	254		76	a
				2075/9		57	OST. PLOCHA JINÁ PLOCHA		0	2065/1	1		5	b
										2075	254		57	
<b>Součet:</b>	<b>3</b>	<b>84,24</b>			<b>3</b>	<b>84,24</b>								

Seznam souřadnic (S-JTSK):

Čísle bodu Souřadnice pro zápis do KN  
Y X Kód Poznámka  
kvality

1	639960,69	1132682,65	3	budova	21	639907,20	1132714,96	8	plot
2	639960,22	1132688,71	3	budova	22	639911,89	1132706,58	8	plot
3	639961,48	1132688,90	3	obrubník	23	639903,57	1132703,75	8	plot
4	639962,39	1132689,65	8	obrubník	31	639920,45	1132701,04	3	obrubník
5	639962,68	1132690,79	3	obrubník	32	639922,90	1132699,65	3	obrubník
6	639956,96	1132691,12	3	obrubník	33	639926,53	1132697,39	3	obrubník
7	639951,23	1132691,50	3	obrubník	34	639930,43	1132695,43	3	obrubník
8	639948,56	1132691,82	3	obrubník	35	639934,65	1132693,87	3	obrubník
9	639945,92	1132692,23	3	obrubník	36	639937,61	1132692,95	3	obrubník
10	639943,52	1132692,78	3	obrubník	37	639937,55	1132692,74	3	taras
11	639940,92	1132693,51	3	obrubník	38	639940,61	1132691,78	3	taras
12	639938,73	1132694,20	3	obrubník	39	639943,20	1132691,04	3	taras
13	639935,21	1132695,39	3	obrubník	40	639945,88	1132690,42	3	taras
14	639931,01	1132697,05	3	obrubník	41	639948,48	1132690,01	8	taras
15	639927,32	1132698,94	3	obrubník	42	639951,31	1132689,67	8	taras
16	639923,67	1132701,08	3	obrubník	43	639956,26	1132689,34	8	taras
17	639921,16	1132702,40	3	obrubník	44	639956,16	1132688,41	3	budova
18	639919,85	1132702,57	3	obrubník	74	639967,51	1132689,97	8	bez stab.
19	639918,82	1132702,05	3	obrubník					

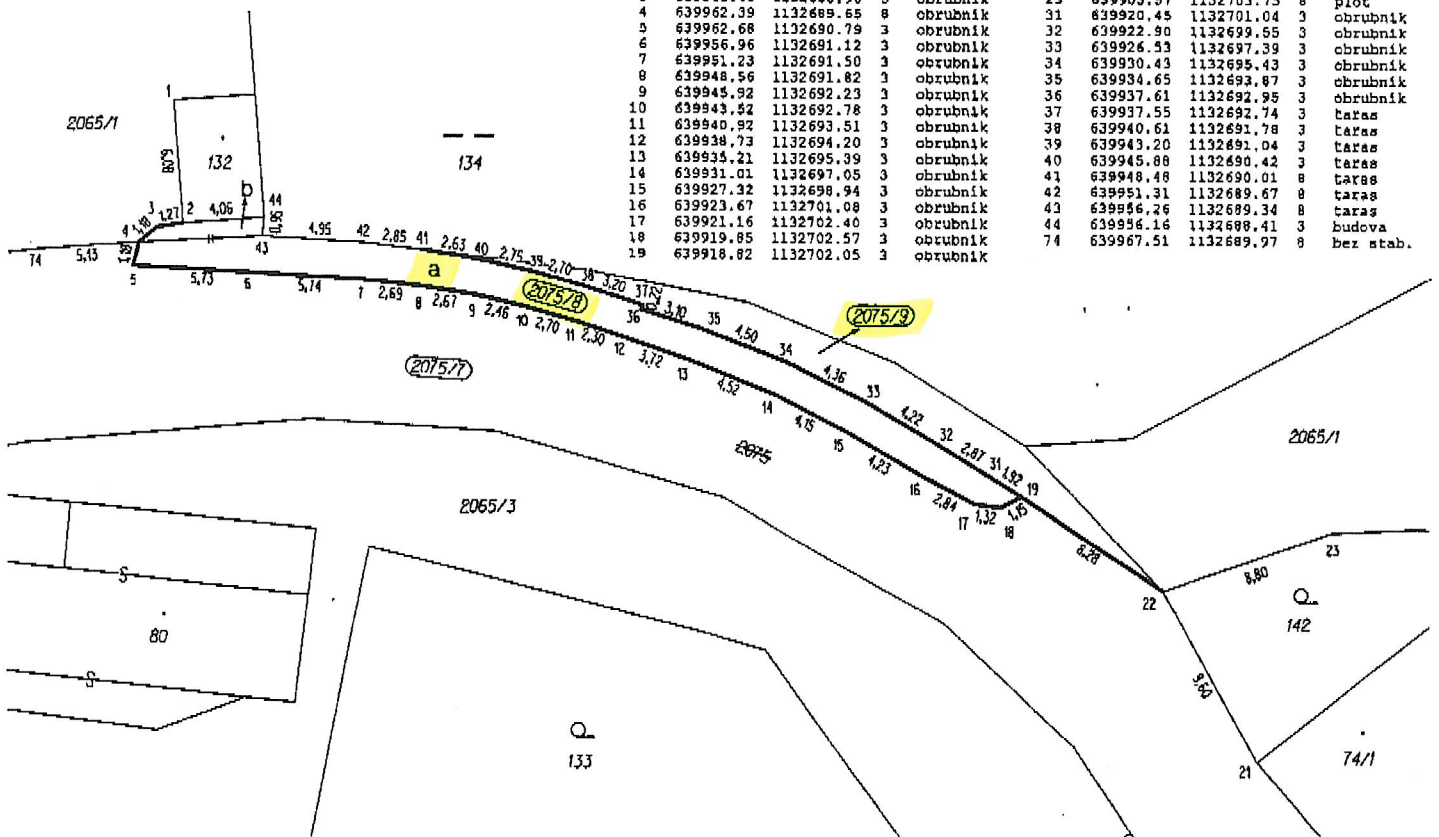

Dělit nebo scelovat pozemky lze jen na základě územního rozhodnutí, pokud podmínky pro ně nejsou stanoveny jiným rozhodnutím nebo opatřením.

<h3>GEOMETRICKÝ PLÁN</h3> <h4>Pro: ROZDĚLENÍ POZEMKU</h4>		Náležitosti a přesnosti odpovídá právním předpisům.		Katastrální úřad souhlasí a očíslováním parcel.	
Zhotovili: <b>GEOVM, s.r.o. – geodetické služby</b> Třebíčská 1540, Velké Meziříčí tel.: 566 520 840-1, 723 367 676					
Číslo plánu: <b>229 - 23 / 2010</b> Okres: <b>Žďár nad Sázavou</b> Obec: <b>Velké Meziříčí</b> Kat. území: <b>Olšář nad Oslavou</b> Mapový list: <b>Z.Š. IV - 16 - 10</b>					
Kód způsobu určení výměr je určen podle § 77 odst. 2 vyhlášky č. 26/2007 Sb. Dosavadním vlastníkům pozemků byla poskytnuta možnost saznámt se v terénu s průběhem navrhovaných nových hranic, které byly označeny předepsaným způsobem.		Geometrický plán ověřil oprávněný zeměměřický inženýr: <b>Ing. Švihálková Marie</b>		Souhlas katastrálního úřadu potvrdil: <b>Hanušková Hana</b>	
		Dne <b>15. 1. 2010</b> Číslo <b>9 / 2010</b>		Dne <b>25. 01. 2010</b> Číslo <b>31/2010</b>	
		Úředně oprávněný zeměměřický inženýr odpovídá za odbornou úroveň geometrického plánu, za dosažení předepsané přesnosti a za správnost a úplnost náležitostí podle právních předpisů.		Jeden výtisk geometrického plánu a předepsané přílohy jsou uloženy u katastrálního úřadu.	