


KN

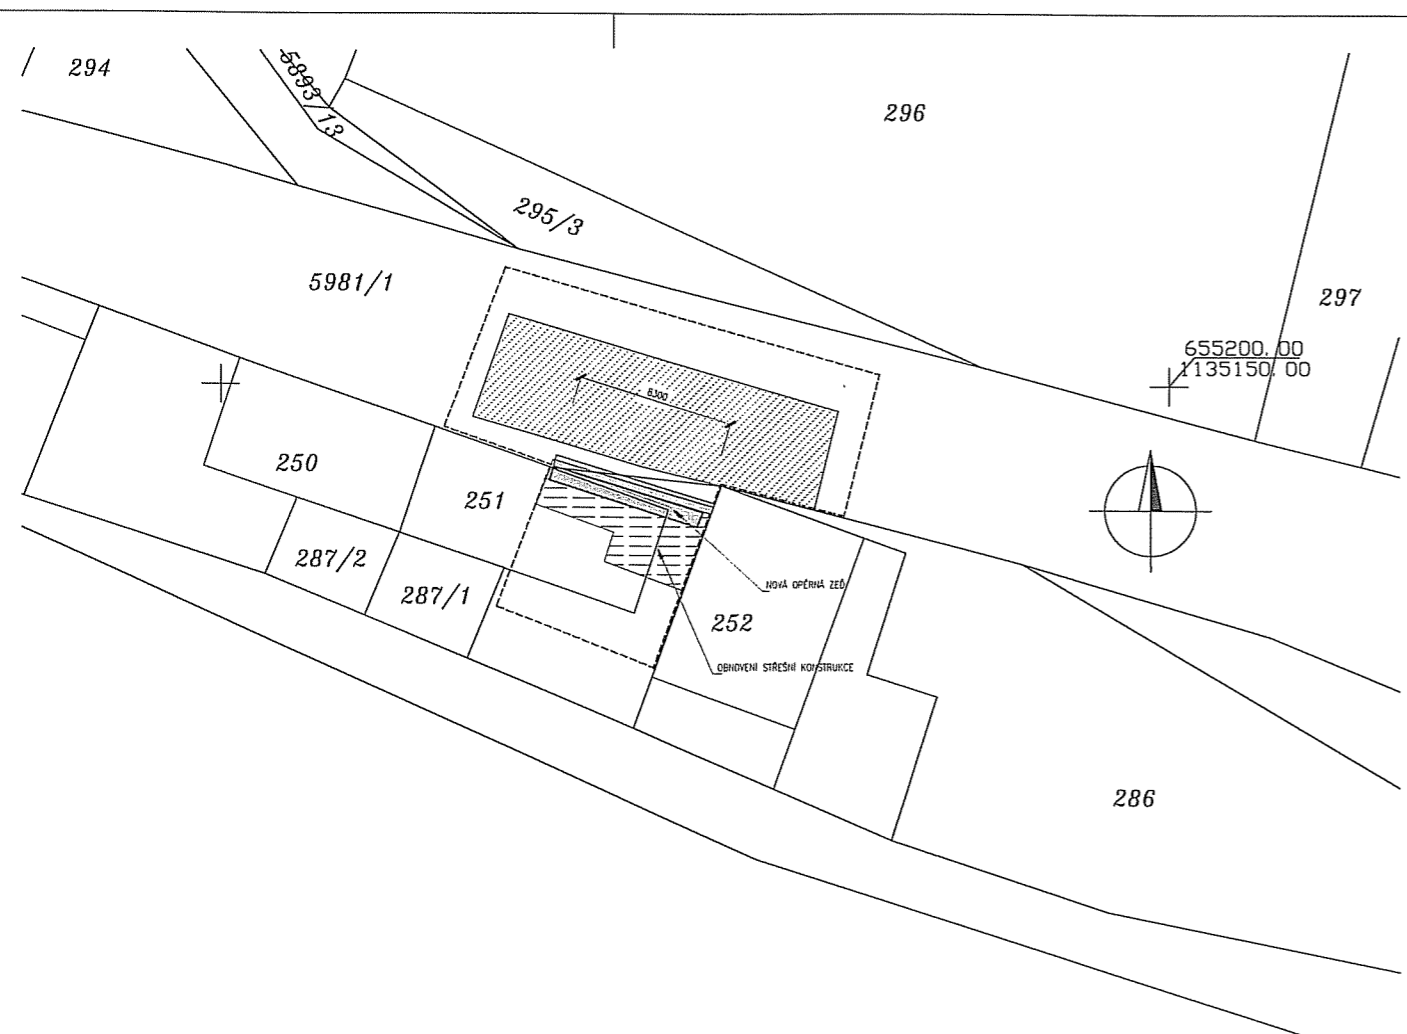

LEGENDA
INŽENÝRSKÉ SÍTĚ

- KANALIZACE
- VODOVOD
- PLYNOVOD
- NN KABEL NADZEMNÍ
- SDĚL. KABEL PODZEMNÍ

- NOVÁ ZĚď V MÍSTĚ PŮVODNÍ KAMENNĚ
- OBNOVENÍ STŘEŠNÍ KONSTRUKCE
- NOVÝ POVRCH VOZOVKY
- NOVÉ ŽLABOVKY

- LEGENDA ZÁBORŮ:
- - - - - ZÁBOR DOČASNÝ

ZMĚNA VÝKRESU:

C. ZMĚNY	PŘEDMĚT ZMĚNY	ZMĚNU PROVEDL	POOPIS	DATUM ZMĚNY

B

SOUŘADNICOVÝ SYSTÉM: JTSK		VÝŠKOVÝ SYSTÉM: B.p.v.	
VEDOUcí PROJEKTANT - HIP	ING. KAREL KUBZA	<i>Karel Kubza</i>	<p>S. T. O.</p>
ZODPOVĚDNÝ PROJEKTANT	ING. KAREL KUBZA	<i>Karel Kubza</i>	
VYPRACOVAL	ING. DAGMAR ŠEDĚNKOVÁ	<i>Dagmar Šeděnková</i>	
KONTROLOVAL	ING. MARTINA PAPEŠCHOVÁ	<i>Martina Papešchová</i>	
Kraj, Měú, Osú	KRAJ VYSOČINA, KAMENICE U JIHLAVY		
OBJEDNATEL, INVEsTOR	KRAJ VYSOČINA, ŽÁZKOVA 57, 587 33 JIHLAVA		
NÁZEV AKCE:	III/3518 KAMENICE U JIHLAVY - HAVÁRIE OPĚRNÉ ZDI	DATUM	07/2011
NÁZEV OBJEKTU:	KOORDINAČNÍ SITUACE V KATASTRÁLNÍ MAPĚ	FORMÁT	A4
		MĚŘÍTKO	1:200
		STUPEŇ	DSH+DPIS
NÁZEV VÝKRESU:	KOORDINAČNÍ SITUACE V KATASTRÁLNÍ MAPĚ	ZAK. ČÍSLO	110111
		C. SOUPRAVY	C. VÝKRESU
			03