


rozvodny provedené černou barvou
(rekonstruované vedení ve stávající trase)
ne jsou předmětem územního řízení respektive
vydání stavebního povolení


Nápnětová soustava:
nn 3+PEN 50Hz, 400/230V-TN-C
Ochrana před nebezpečným dotykovým n
dle PNE 33 0000-1
nn - živých částí: polohou, izolací,
kryty a přepážkam
nn - neživých částí: samočinným odpoje
Prostředí: dle PNE 33 0000-2 - nebezpe

UPOZORNĚNÍ
Před zahájením zemních prac
je nutno požádat vlastníky
a správce podzemních sítí o
vytýčení a při provádění zemní
práci dodržet jejich podmínek

- projektované zemní kabelové NN typ AYKY
- stávající vrchní vedení NN typu AIFe/AYKYz
- stávající zemní kabelové vedení NN
- rekonstruované vrchní vedení NN typu AIFe
- demontované vrchní vedení typu AIFe
- rušené kabelové vedení NN typ AYKY
- Telefonická_02 telefonní kabely, vedení kabelové televize
- plynovod
- kanalizace
- betonový sloup demontovaný/
stávající/rekonstruovaný/nový
- stávající/rekonst./projektované rozvoděč
- stávající/rekonst./projektované přípojková skříň
- stávající zemi konzola/nástřesník/nástřesník s kotvou
- demontovaný nástřesník/nástřesník se vzpěrou
- kabelová spojka
- hranice zápisů vzhledem k územně
zemního kabelového vedení NN je 0,3m
na každou stranu od krajního vodiče

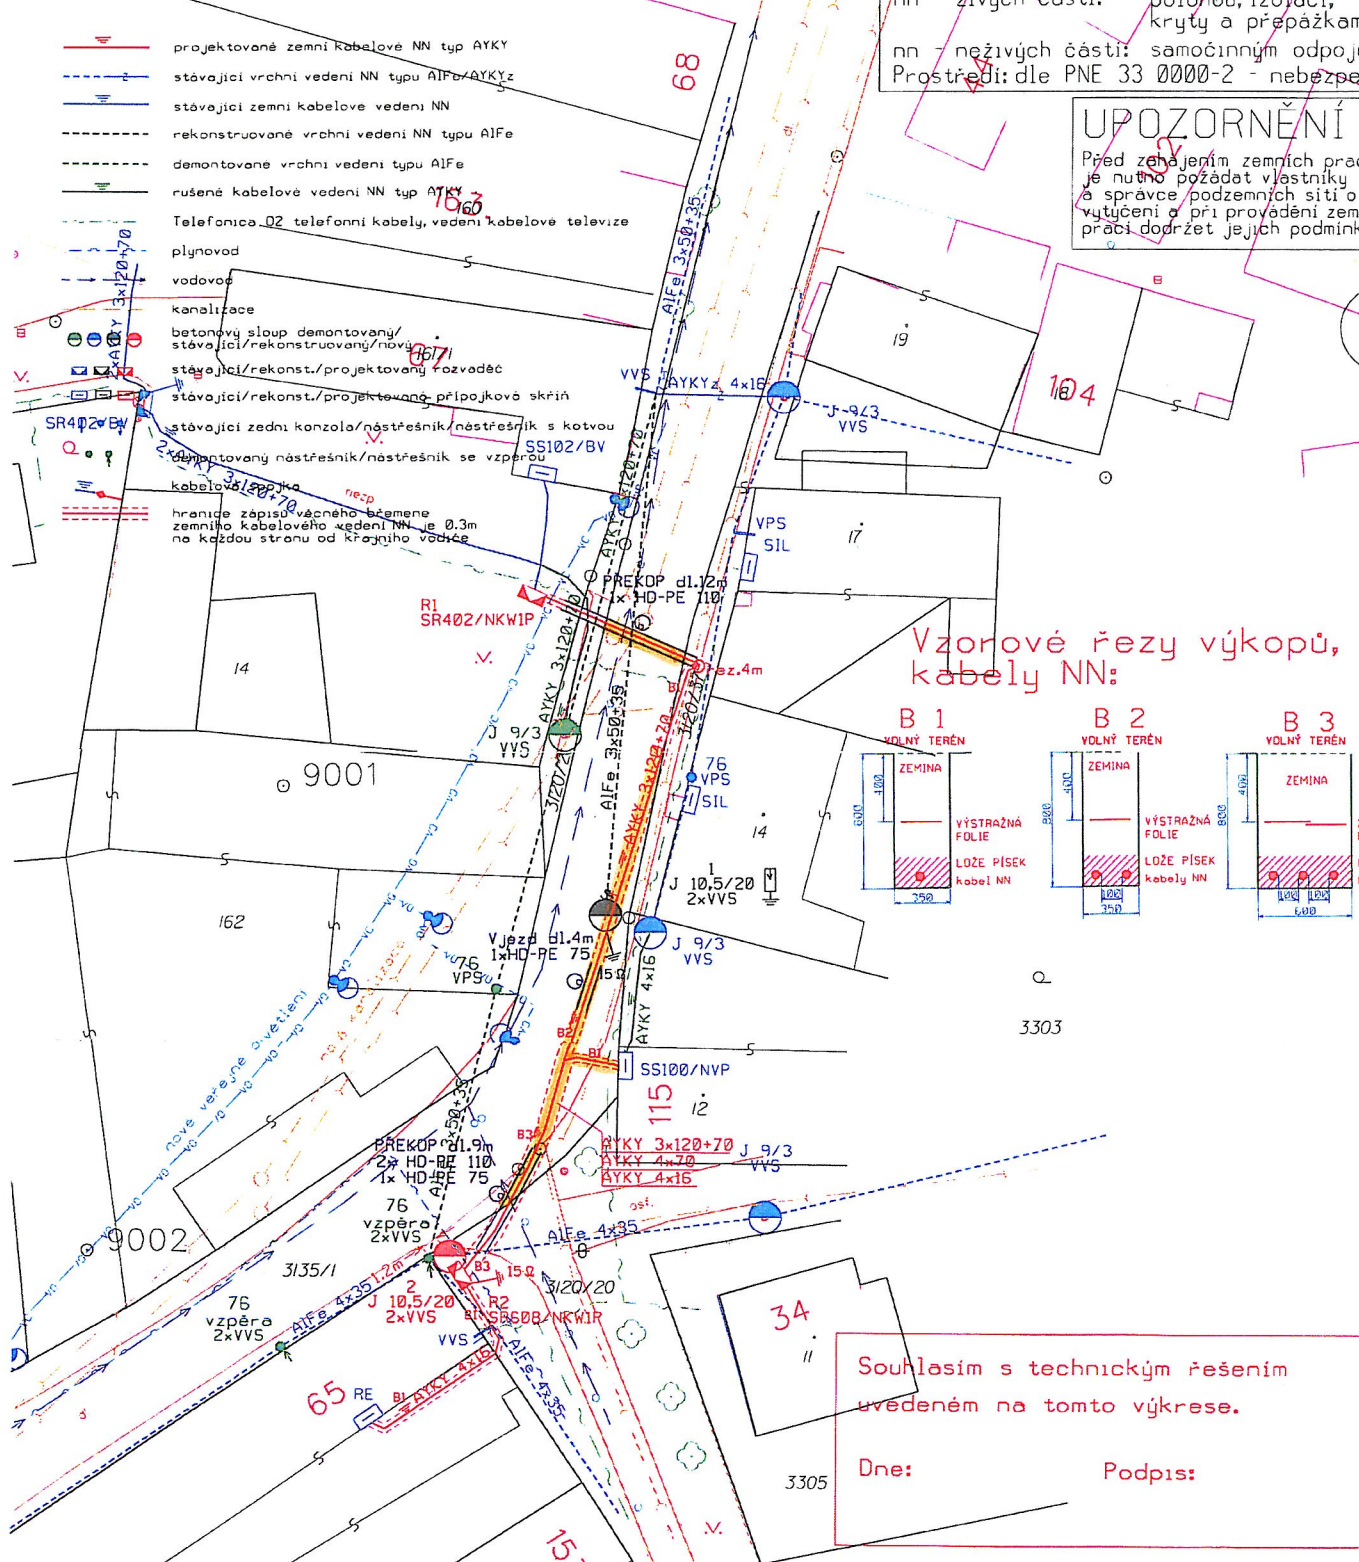

Vzorové řezy výkopů,
kabely NN:

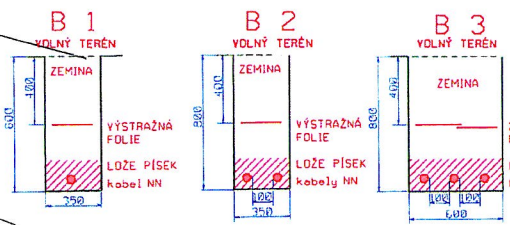

Souhlasím s technickým řešením
uváděným na tomto výkrese.

Dne: _____ Podpis: _____

INVESTOR ČEZ Distribuce, a.s. Děčín		BETA CZ Česká Třebová Pod Brézínou 5; 560 02 Česká T	
KAT.Ú.	Havlíčková Borová		
VYPRACOVAL		Ing. Vladimír Bezděk	
Ing. Vladimír Bezděk		Ing. Vladimír Bezděk	
STAVBA			
Havlíčková Borová, kraj Vysočina, přeložka vedení nn			
OBSAH VÝKRESU		MĚŘÍTKO	ČÍSLO VÝKRESU
MONTÁŽ - VEDENÍ NN		1:500	SoBS 1