



11/409 KŘEČ - OPĚRNÁ ZĚď
SITUCE M 1:200

DOČASNÝ ZÁBOR
1671/5 22m2
st.56 54m2
st.55 104m2
1671/3 23m2
1650 380m2

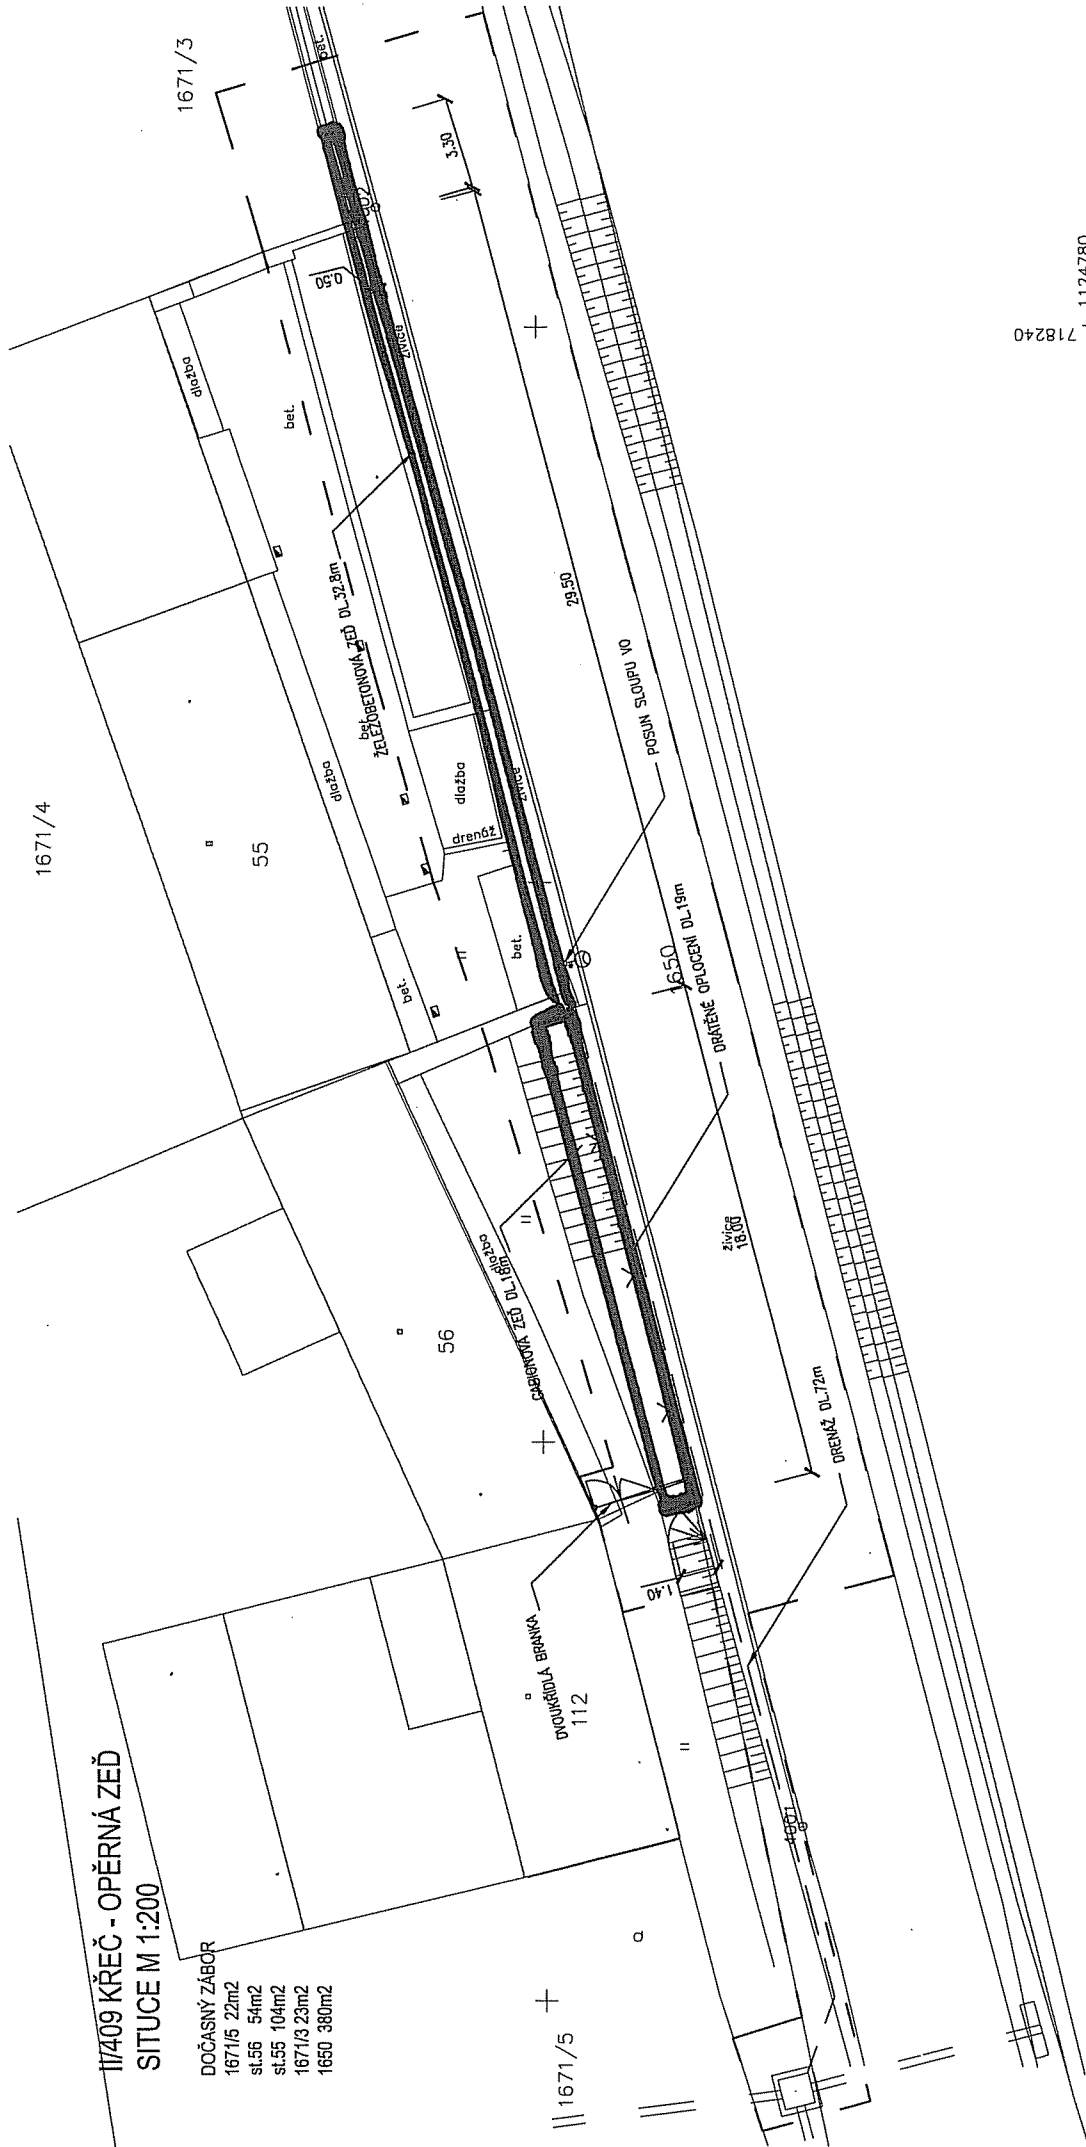

718240 | 1124780

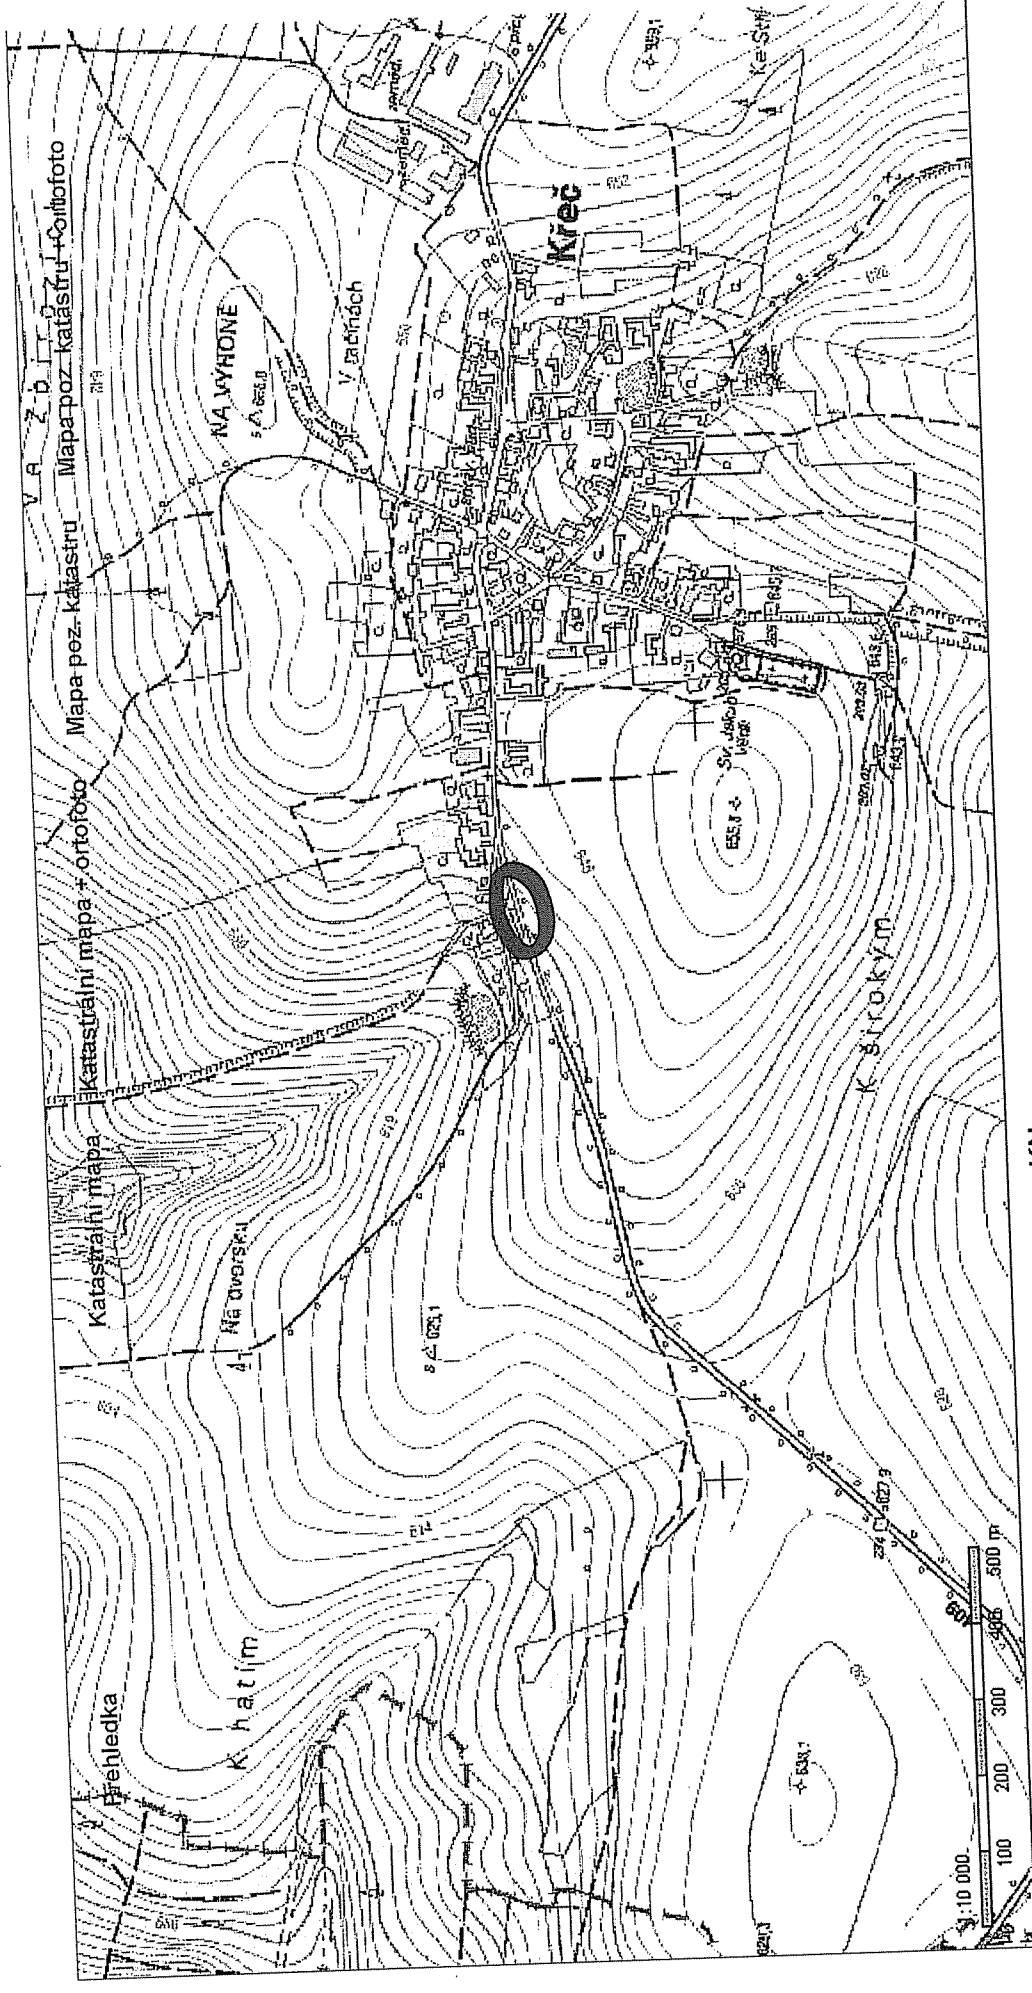

KN

Obsah katastrální mapy a mapy pozemkového katastru se zobrazuje od měřítka 1:5000.
Podrobnější informace k používání mapy, aktualizaci dat a jejího obsahu jsou uvedeny v [návodě](#) (PDF formát).