



Došlo dne:	29-07-	
Č. j.:	KW/1 0834/2011	Počet příloh

E.ON Česká republika, s.r.o., F.A.Gerstnera 2151/6, 370 49 České Budějovice

Kraj Vysočina  
Oddělení majetkoprávní  
Žižkova 1882/57  
587 33 Jihlava

**E.ON Česká republika, s.r.o.**  
Korporátní a obchodní právo  
F.A.Gerstnera 2151/6  
370 49 České Budějovice  
[www.eon.cz](http://www.eon.cz)

JUDr. Šárka Boušková  
T +420 387865583  
F +420 387865573  
M +420 724483590  
sarka.bouskova@eon.cz

České Budějovice, 28.7.2011

### Návrh kupní smlouvy

Dobrý den,

dovoluji si Vám zaslat v návaznosti na uzavřenou smlouvou budoucí jménem společnosti E.ON Distribuce, a.s. návrh kupní smlouvy spolu s návrhem na vklad do katastru nemovitostí týkající se pozemku p.č. St. 3976 v katastrálním území Humpolec, na kterém je postavena budova trafostanice nacházející se ve vlastnictví jmenované společnosti. Ráda bych Vás touto cestou požádala o posouzení a kontrolu předkládaných listin a Vaše připomínky tak, aby bylo možné doladit znění smlouvy k oboustranné spokojenosti. V případě Vašeho souhlasu prosím o doplnění chybějících údajů. V případě potřeby či doložení dalších listin mě prosím kontaktujte na výše uvedené adrese, telefonním čísle či e-mailové adrese.

Děkuji za spolupráci.

S přátelským pozdravem

E.ON Česká republika, s.r.o.

dopis E.ON.doc


Příloha: 1x návrh kupní smlouvy  
1x návrh na vklad  
1x kopie geometrického plánu

Jednatelé:  
Michael Fehn  
Karel Dietrich-Nespěšný  
Lorenz Pronnet

Sídlo společnosti:  
České Budějovice  
Společnost je zapsána v  
Obchodním rejstříku vedeném  
Krajským soudem v  
Českých Budějovicích, oddíl C.,  
vločka 15066  
IČ: 25733591

## VÝKAZ DOSAVADNÍHO A NOVÉHO STAVU ÚDAJŮ KATASTRU NEMOVITOSTÍ

Dosavadní stav				Nový stav										
Označení pozemku parc. číslem	Výměra parcely		Druh pozemku Způsob využití	Označení pozemku parc. číslem	Výměra parcely		Druh pozemku Způsob využití	Typ stavby Způsob využití	Způsob určení výměr	Porovnání se stavem evidence právních vztahů				
	ha	m <sup>2</sup>			ha	m <sup>2</sup>				Díl přechází z pozemku označeného v katastru nemovitostí	dílejší poz. evidenci	Číslo listu vlistnictví	Výměra dílu ha m <sup>2</sup>	
1462/5	29	17	ostat. pl. manip. pl.	1462/5	28	90	ostat. pl. manip. pl.		0	1462/5	3250	28	90	
				st.3976	27		zast. pl.	bez op/če; tech.vyb.	0	1462/5	3250		27	
	29	17			29	17								

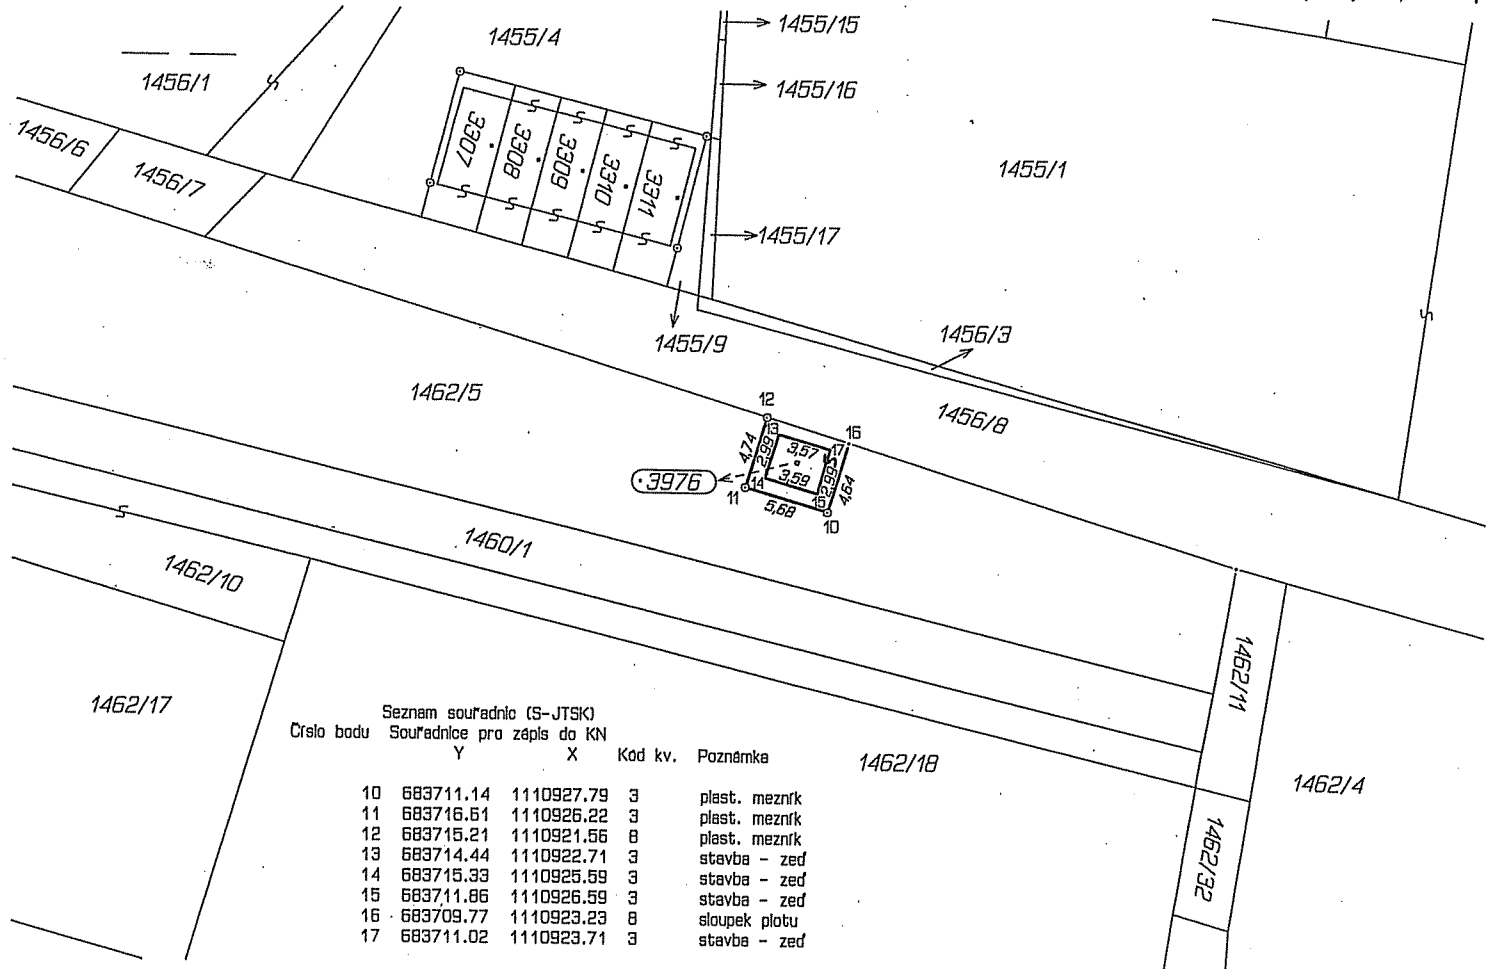

*Dělit nebo scelovat pozemky lze jen na základě územního rozhodnutí, pokud podmínky pro ně nejsou stanoveny jiným rozhodnutím nebo opatřením.*

<p><b>GEOMETRICKÝ PLÁN</b> pro vyznačení budovy v katastru a rozdělení pozemku</p> <p>Vyhotovil: Flera a. s. Mládežnická 146/IV Jindřichův Hradec 377 01</p> <p>Číslo plánu: 3187-155/2011</p> <p>Okres: Pelhřimov</p> <p>Obec: Humpolec</p> <p>Katastrální území: Humpolec</p> <p>Mapový list: DKM</p> <p>Kód způsobu určení výměr je určen podle §77 odst. 2 vyhlášky č. 26/2007 Sb.</p> <p>Dosavadním vlastníkům pozemků byla poskytnuta možnost seznámit se v terénu s průběhem navrhovaných nových hranic, které byly označeny předepsaným způsobem.</p>	<p>Něležitostmi a přesností odpovídá právním předpisům.</p> <div style="text-align: center;"> </div> <p>Geomtrický plán overl' úředně oprávněný zeměměřický inženýr: Ing. Jirí Dušek</p> <p>Dne 28.4.2011 Číslo 404/2011</p> <p>Úředně oprávněný zeměměřický inženýr odpovídá za odbornou úroveň geometrického plánu, za dosažení předepsané přesnosti a za správnost a úplnost nálezitostí podle právních předpisů.</p>	<p>Katastrální úřad, katastrální pracoviště souhlasí s označováním parcel.</p> <div style="text-align: center;"> </div> <p>Souhlas katastrálního úřadu, katastrálního pracoviště potvrdit: J. Randová</p> <p>Dne 10. 05. 2011 Číslo 456/2011</p> <p>Jeden výtisk geometrického plánu a předepsané přílohy jsou uloženy u katastrálního úřadu, katastrálního pracoviště.</p>
---	--	---

**Seznam vrstev**

- Správní členění
- Účelové KM
- Vektorové mapy
- Rastrové mapy
- Metainformace
- Podkladové mapy
- ArcCR500
- ZABAGED
- StreetNet
- Rastry a ortofoto
- Tématické vrstvy
- Datové sítě
- Doprava
- Ochrana přírody
- Lesy
- Krizové řízení a IZS

**Obnovit mapu**

- Automatické obnovování

**Nápověda:**

- vrstva se zobrazuje
- vrstva se zobrazuje, ale v daném měřítku není viditelná
- vrstva se nezobrazuje
- aktivní pro vyhledávání a dotazování
- neaktivní

Dokument nápovědy

MetIS

**Mapa**

Měřítko 1: 24108

Nastavit



(C) SHOCART Zlín, ZÚ Praha, GEODIS Brno, ArcDATA Praha