


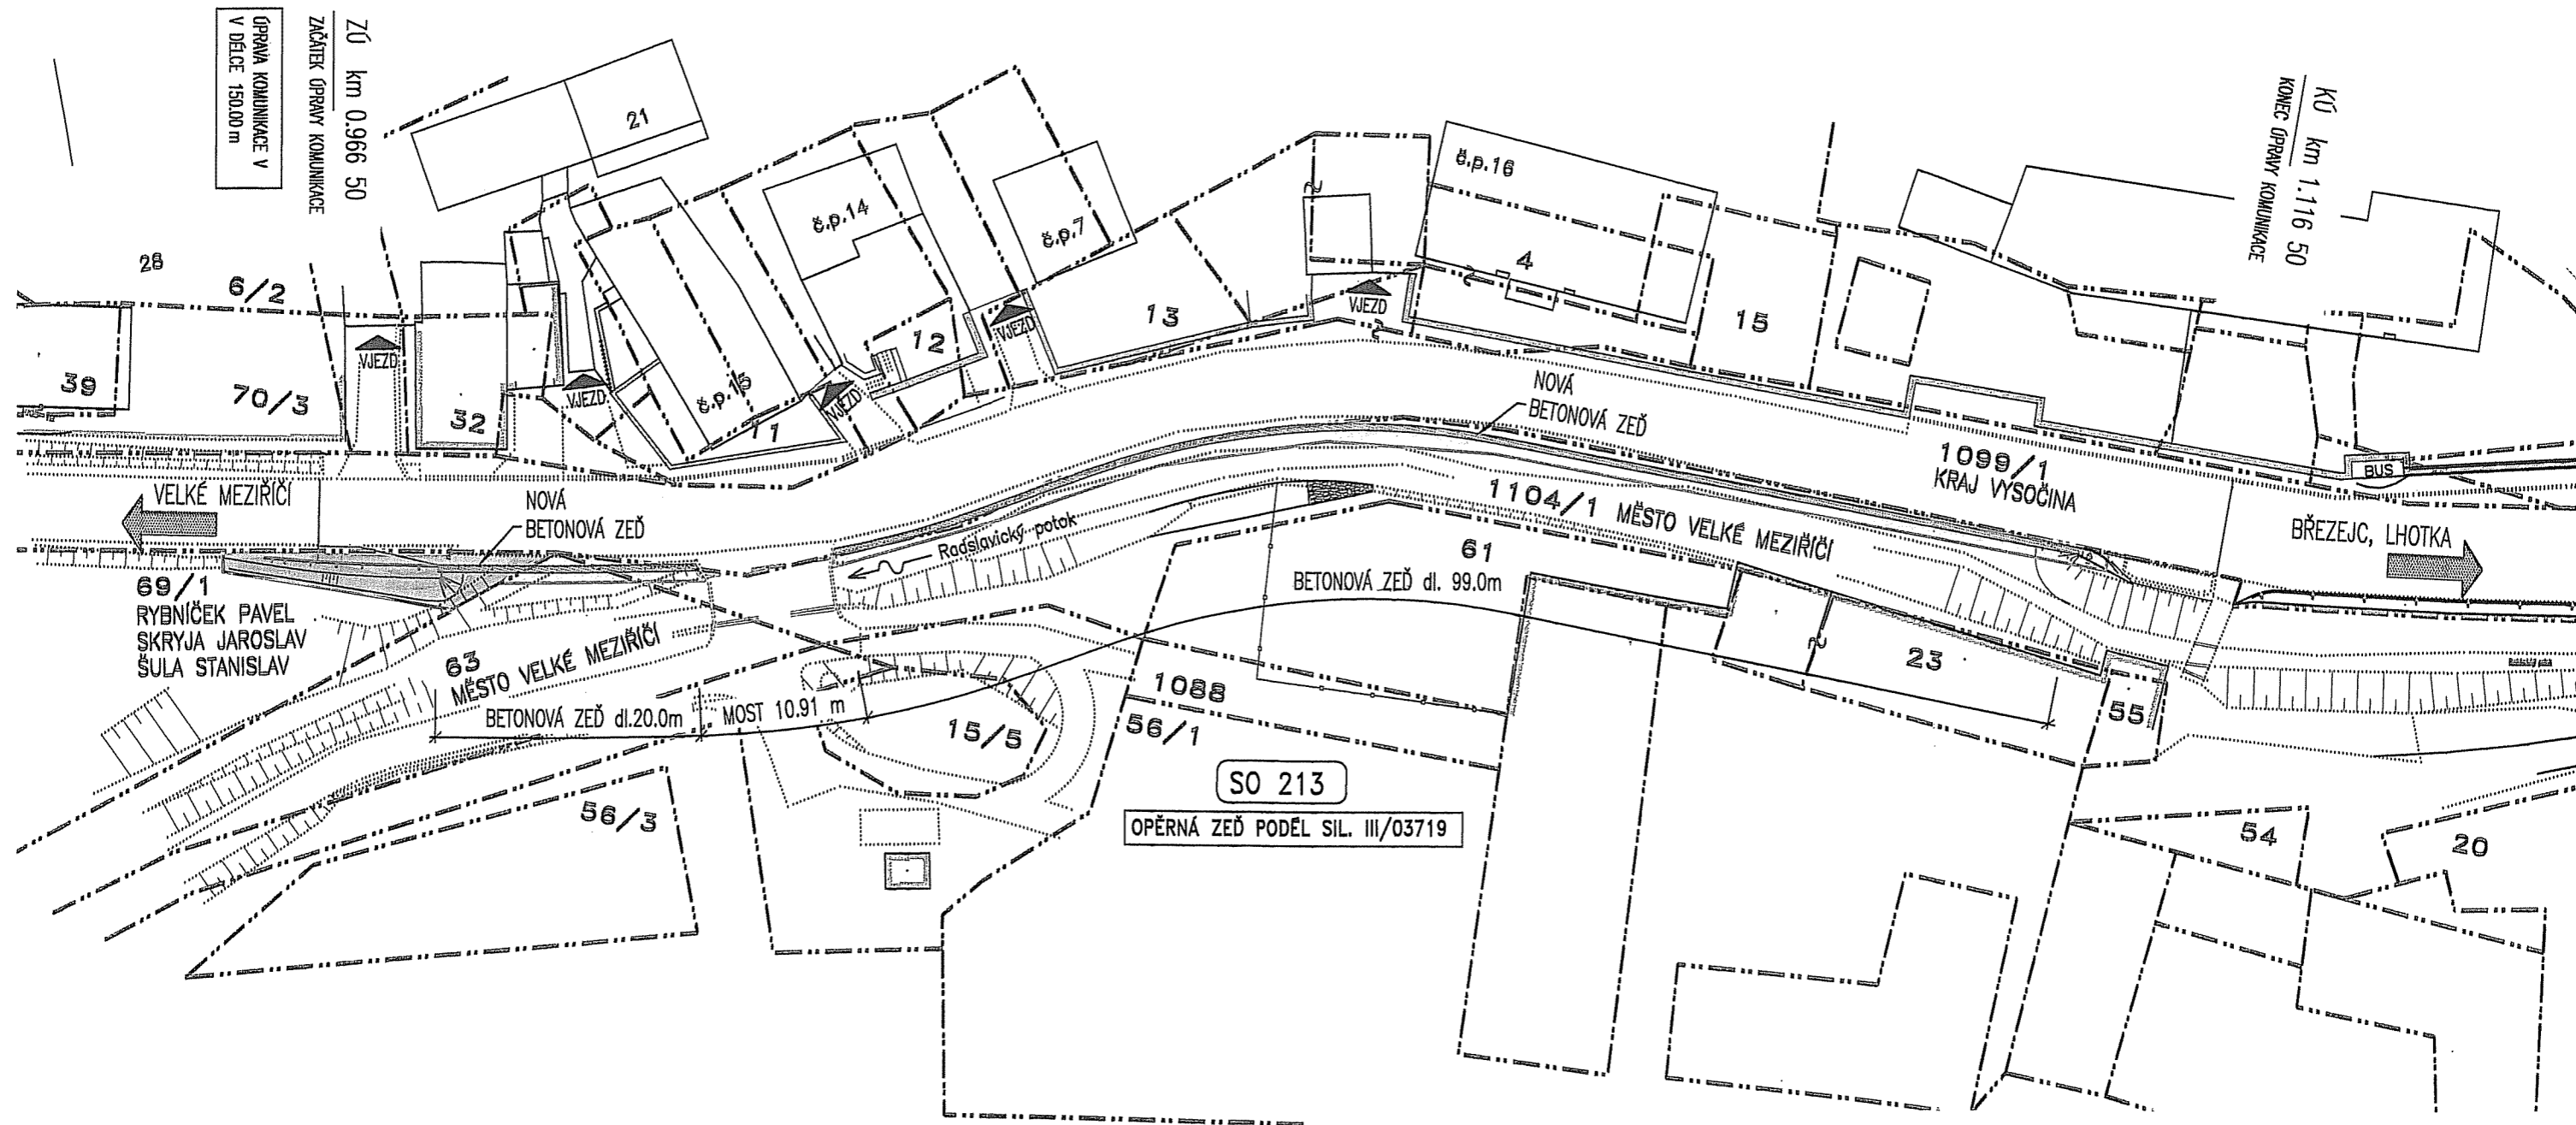


SITUACE 1:500



TRVALÝ ZÁBOR

PARCELA ČÍSLO	VÝMĚRA [m ²]		VÝMĚRA CELKEM [m ²]
	část A	část B	
63	14	–	14
69/1	75	–	75
1104/1	11	162	173

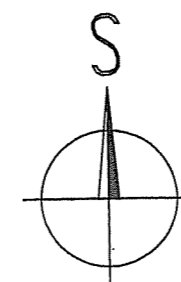

SO 213

LEGENDA ČAR
 STÁVAJÍCÍ STAV
 KATASTR NEMOVITOSTÍ
 TRVALÝ ZÁBOR

TRVALÝ ZÁBOR 1:500