


# PŘEHLEDNÁ SITUACE STAVBY

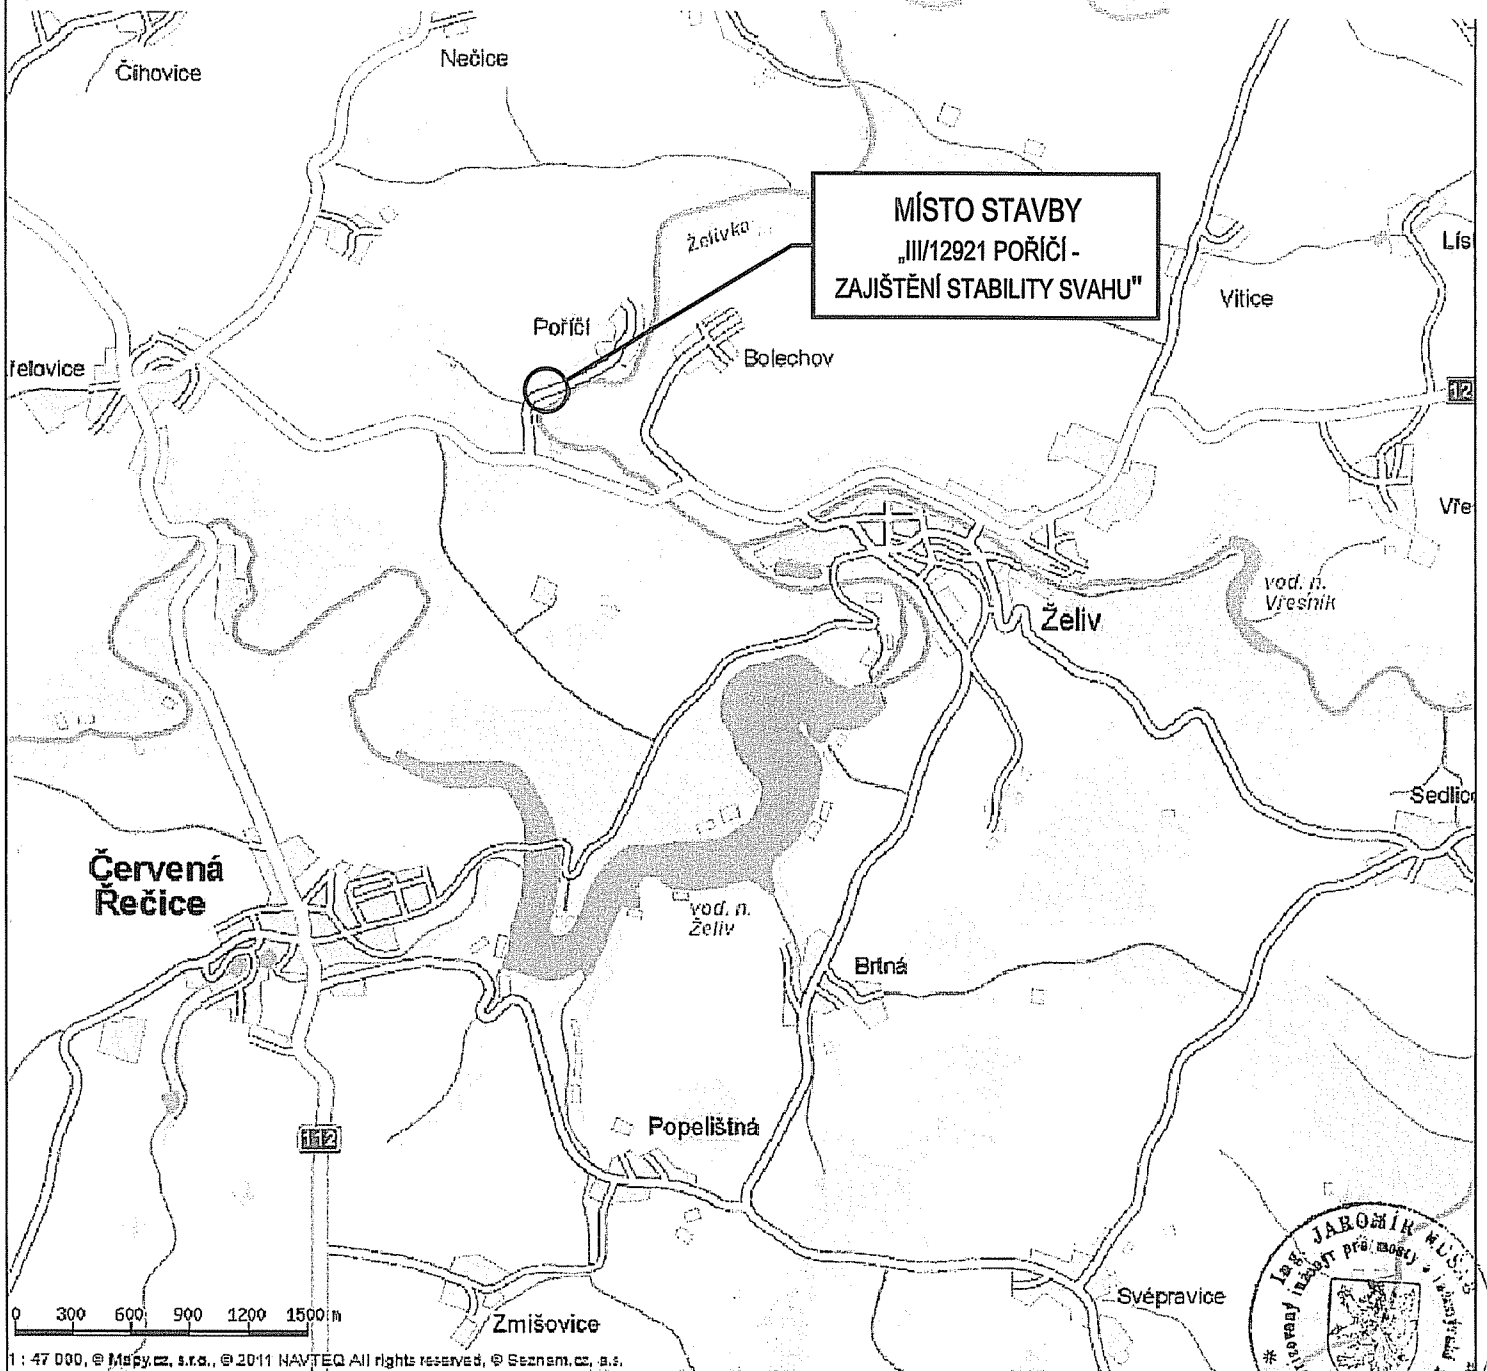

HIP	Ing. Jaromír RUŠAR		<p><b>Ing. Jaromír Rušar</b> <b>MOSTY</b></p> <p>Ibsenova 11, 638 00 Brno Tel., fax: 545 222 037 E-mail: info@rusar.cz</p>	
Zodpovědný projektant	Ing. Jaromír RUŠAR			
Vypracoval	Ing. Zdeněk Dyk			
Kontroloval	Ing. Jaromír RUŠAR			
Kraj:	Vysočina	Datum	Listopad 2011	
Investor:	Kraj Vysočina	Formát	A4	
Název akce:	<b>III/12921 POŘÍČÍ - ZAJIŠTĚNÍ STABILITY SVAHU</b>	Měřítko	SCHÉMA	
Název objektu:		Účel	DSP+PDPS	
Název výkresu:		Čís.zakáz.	110 - 2011	
		Archivní čís.	34 - 2011	
		Čís.soupravy	Čís. výkresu:	
	<b>PŘEHLEDNÁ SITUACE STAVBY</b>	<b>1</b>	<b>B.1</b>	

