


Měřítko: Úřad Světlá n.
 Odbor stavebního úřadu
 plánování souhlasí
 a) s rozdělením pozemků
 b) se změnou druhu pozemků
 podle geometrického plánu
 č. 1641-128/2011 z

Det "B"

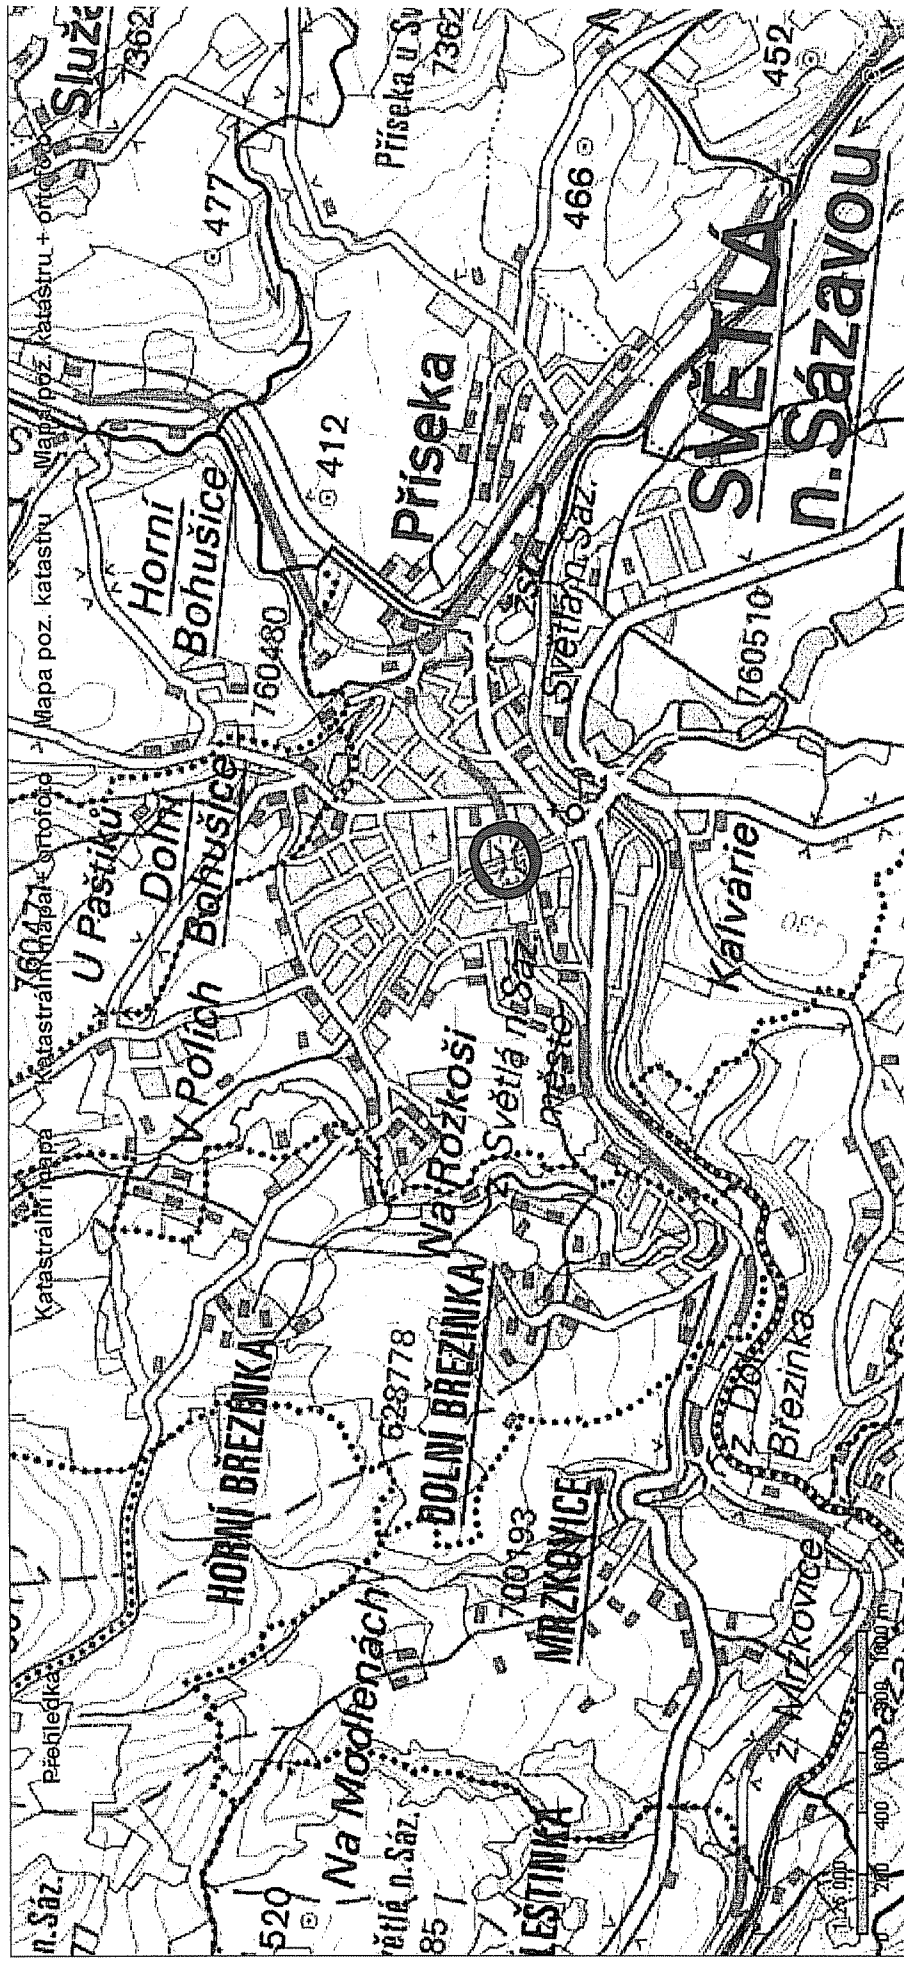

KN

Obsah katastrální mapy a mapy pozemkového katastru se zobrazuje od měřítka 1:5000.
Podrobnější informace k používání mapy, aktualizaci dat a jejího obsahu jsou uvedeny v nápovědě (PDF formát).