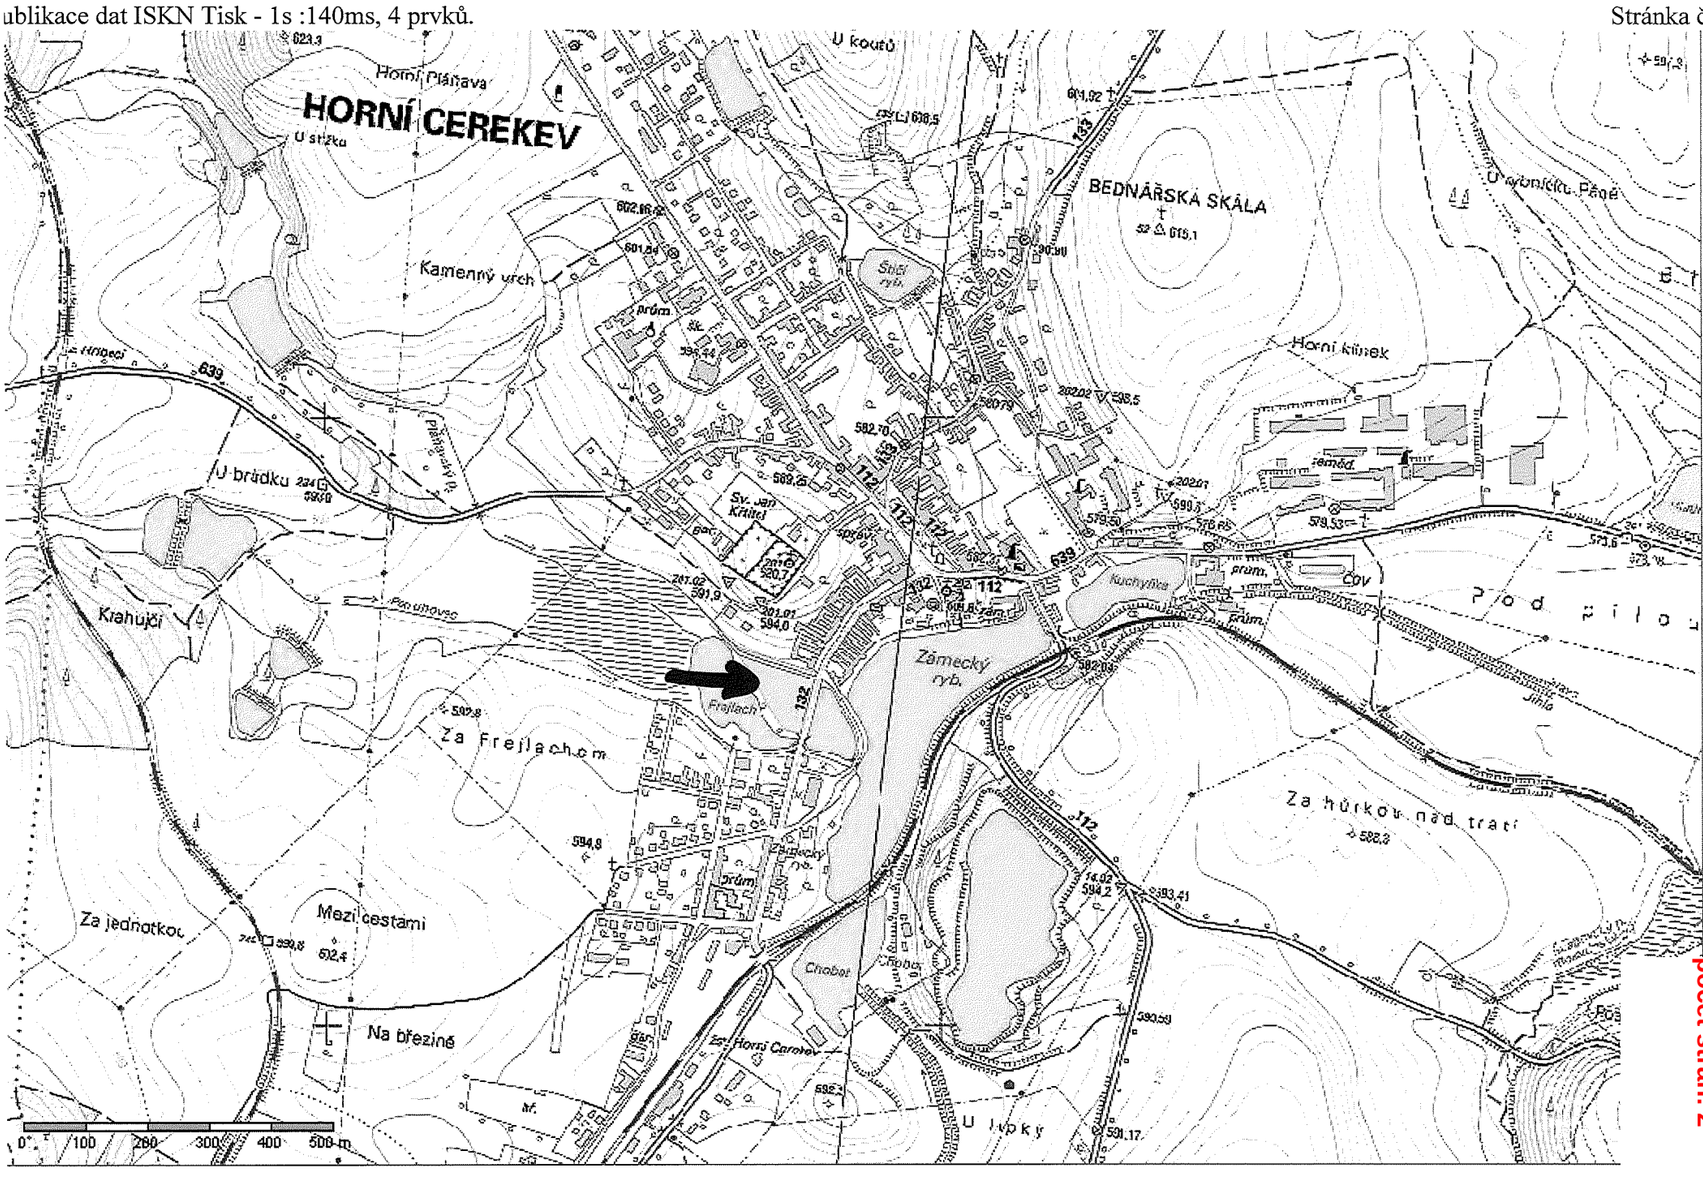

RK-05-2013-07, př. 1
počet stran: 2

HORNÍ CEREKEV

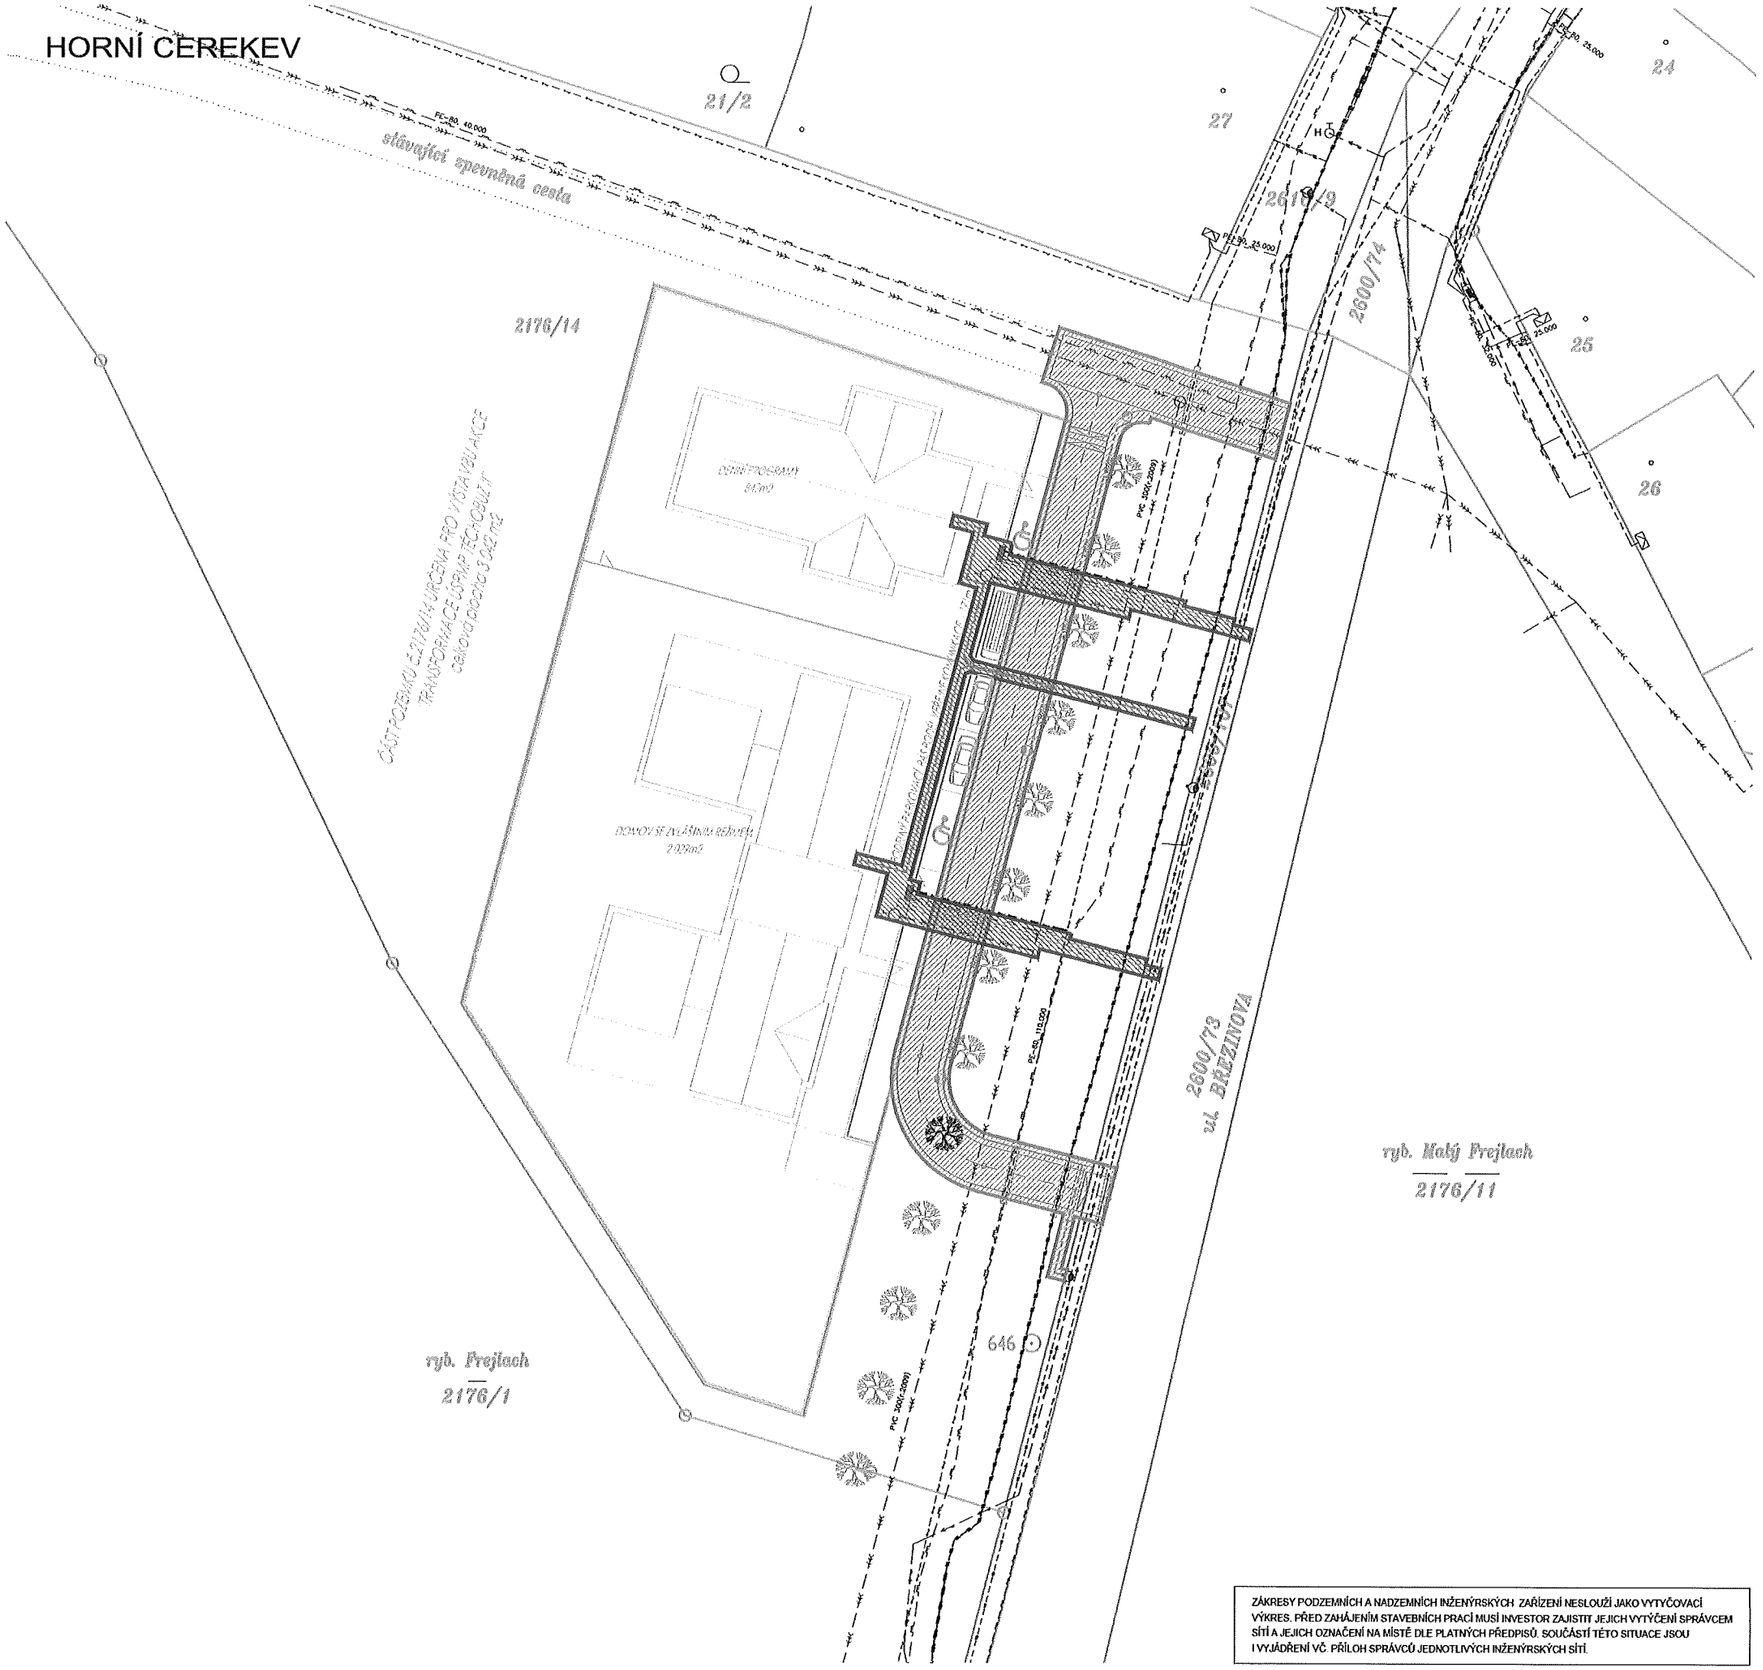

LEGENDA:

- HRANICE ČÁSTI POZEMKU URČENÉHO PRO VÝSTAVBU OBJEKTŮ "DŮM SE ZVLÁŠTNÍM REŽIMEM" A "PAVILONU DENNÍCH AKTIVIT" V RÁMCI "TRANSFORMACE ÚSPRAM TĚCHOBUL II"
- HRANICE STAVBY "ÚSP Jeřabina – infrastruktura k pozemku par. č. 2176/14, k.ú. Horní Cerekev"
- STÁVAJÍCÍ STROMOVÁ ALEJ – 13 ks
- STÁVAJÍCÍ 1x STROM URČENÝ K POKÁCENÍ

STÁVAJÍCÍ INŽENÝRSKÉ SÍTĚ

— >>>— —	KANALIZACE (BETON DN300)	– VODAK HUMPOLEC s.r.o.
— ~~~— —	VODOVOD (PVC DN150)	– VODAK HUMPOLEC s.r.o.
H	NADZEMNÍ HYDRANT DN80 (ŘAD DN150)	– VODAK HUMPOLEC s.r.o.
— —— —	STL PLYNOVOD (PE DN100)	– RWE, divize Jihomoravská plynárenská, a.s.
— — —	PODZEMNÍ KABEL NN	– E.ON ČR s.r.o.
— — —	PODZEMNÍ KABEL VN	– E.ON ČR s.r.o.
— — —	PODZEMNÍ KABEL NN	– Telefónica Czech Republic, a.s.
— — —	PODZEMNÍ KABEL VEŘEJNÉHO OSVĚTLENÍ	– Města Horní Cerekev
	STOŽÁROVÉ SVÍTIDLO VO	– Města Horní Cerekev

NOVĚ NAVRHOVANÉ INŽENÝRSKÉ SÍTĚ

- PŘÍPOJKA JEDNOTNÉ KANALIZACE (PVC KG-systém SN8 160x5,9mm) NAPOJENÍ NA ŘAD (BETON DN300) BUDE PROVEDENO SEDLOVOU ODBOČKOU S INTEGROVANÝM KULOVÝM KLOUBEM DN150/DN300
- Š1,2 KANALIZAČNÍ ŠACHTA PREFABRIKOVANÁ Ø1000 MM S PRYŽOVÝ DNEM A LIT. POKLOPEM Ø600 MM (1R ZATÍŽENÍ D400) NA UKONČENÍ PŘÍPOJKY JEDNOTNÉ KANALIZACE
- VODOVODNÍ PŘÍPOJKA (PE100 SDR11 Ø32 x 3,0 mm) NAPOJENÍ NA ŘAD (PVC DN150) BUDE PROVEDENO NAVRTÁVKOVÝM PASEM Ø40/DN150
- STL PLYNOVODNÍ PŘÍPOJKA (PE100-RC SDR11 Ø32 x 3,0 mm) NAPOJENÍ NA ŘAD (PE d110) BUDE PROVEDENO NAVRTÁVKOU
- CHRÁNIČKA NA STÁVAJÍCÍM PLYNOVODU – PE100 SDR17,5 Ø160 x 9,1 mm (5,50m) CHRÁNIČKA NA STL PLYNOVODNÍ PŘÍPOJCE – PE100 SDR11 Ø50 x 4,6 mm (2x 7,20m)
- HUP SP+EMR ZDROJ FLIR PRO HUP (IX DX25), REGULÁTOR TLAKU PLYNU A PLYNOMĚR SPOLEČNÝ S PŘÍPOJKOVOU SKŘÍNÍ NN A EMR ROZVAČEČEM (V OPLOCENÍ POZEMKU) – V POHLEDU BUDOUCÍHO OPLOCENÍ ČÁSTI POZEMKU 2175/14
- ROZVOD VEŘEJNÉHO OSVĚTLENÍ (CYKY 5Cx10) NAPOJENÍ ZE STÁV. STOŽÁROVÉHO SVÍTIDLA
- STOŽÁROVÉ SVÍTIDLO VO – (4,50m, 70W)
- POZEMNÍ KABEL NN (PŘÍPOJENÍ ČÁSTI POZEMKU 2176/14) PEVNĚ SAMOSTATNOU PO FIRMY – E.ON ČR s.r.o.
- TELEFONNÍ PŘÍPOJKA (NAPOJENÍ SPOJKOU NA STÁVAJÍCÍ TELEFONNÍ ROZVOD)
- POMOCNÝ ROZVAŽEČ NA TELEFONNÍ PŘÍPOJCE
- CHRÁNIČKA NA STÁVAJÍCÍM KABELOVÉM VEDENÍ VN – BETONOVÝ ŽLAB S VIEŇ 190/140 VAL. DL. – 6.0m; 5,50m
  CHRÁNIČKA NA STÁVAJÍCÍM KABELOVÉM VEDENÍ NN – BETONOVÝ ŽLAB S VIEŇ – (5.0m, 5,50m)
  CHRÁNIČKA NA STÁVAJÍCÍM KABELOVÉM TELEFONU – BETONOVÝ ŽLAB S VIEŇ – (5.0m; 3,50m)
  CHRÁNIČKA NA NOVÉM ROZVODU VO – BETONOVÝ ŽLAB S VIEŇ – (5.0m)
- REZERVNÍ CHRÁNIČKA PRO POLOŽENÍ SÍTĚ ROHLÍKEM – HDPE 40

ZÁBOROVÝ ELABORÁT

- DOČASNÉ POZEMKY – DOČASNÝ ZÁBOR (DOBA TRVÁNÍ MÉNĚ NEŽ 1 ROK – PŘEDPOKLAD)
- DOTČENÉ POZEMKY – TRVALÝ ZÁBOR

ZÁKRESY PODZEMNÍCH A NADZEMNÍCH INŽENÝRSKÝCH ZAŘÍZENÍ NESLOUŽÍ JAKO VYTYČOVACÍ VÝKRES. PŘED ZAHÁJENÍM STAVEBNÍCH PRACÍ MUSÍ INVESTOR ZAJISTIT JEJICH VYTÝČENÍ SPRÁVCEM SÍTÍ A JEJICH OZNAČENÍ NA MÍSTĚ DLE PLATNÝCH PŘEDPISŮ. SOUČÁSTÍ TÉTO SITUACE JSOU I VYJÁDŘENÍ VČ. PŘÍLOH SPRÁVCŮ JEDNOTLIVÝCH INŽENÝRSKÝCH SÍTÍ.

S

k.ú. Horní Cerekev (642681)

ČÍSLO	DATUM	POPIS ZMĚN	VYPRACOVAL	ZODP. PROJEKTANT	AUTOR
0	01/2012	PRVNÍ VYDÁNÍ	PAŤHA	PAŤHA	ING.RYBÁŘ

INVESTOR: Kraj Vysočina, Žižkova 57, 58733 Jihlava		PROJEKTANT ČÁSTI: PROJEKT CENTRUM NOVA a.r.o., Palackého 48, 393 01 Pelhřimov		GENERÁLNÍ PROJEKTANT: PROJEKT CENTRUM NOVA a.r.o., Palackého 48, 393 01 Pelhřimov	
MÍSTO STAVBY:	HORNÍ CEREKEV	VYPRACOVAL:	PAŤHA	AUTOR:	ING.RYBÁŘ
STAVEBNÍ ÚŘAD:	HORNÍ CEREKEV	ZODP.PROJEKTANT:	PAŤHA	ARCH. NÁVRH:	PC NOVA a.r.o.

NÁZEV AKCE:
„Domov Jeřabina
- infrastruktura k pozemku par. č. 2176/14, k.ú. Horní Cerekev“

FORMÁT:	A 4
DATUM:	01/2012
STUPEŇ PD:	DUR
Č. ZAKÁZKY:	13–001
MĚŘÍTKO:	1:250
SOUBOR:	–

OBJEKT: -
ČÁST: D. VÝKRESOVÁ ČÁST
OBSAH: ZÁBOROVÝ ELABORÁT
Č.VÝKRESU: -
Č. PARE

DOKUMENTACI LZE POUŽÍVAT POUZE VE SMYSLU PŘÍSLUŠNÉ SMLOUVY O DÍLO. VÝKRES ČI JEHO ČÁST MŮŽE BÝT KOPÍROVÁN NEBO JINÝM ZPŮSOBEM ROZMNOŽOVÁN POUZE PO PŘEDCHOZÍM SOUHLASU AUTORA