RK-05-2013-16, př. 2
počet stran: 1

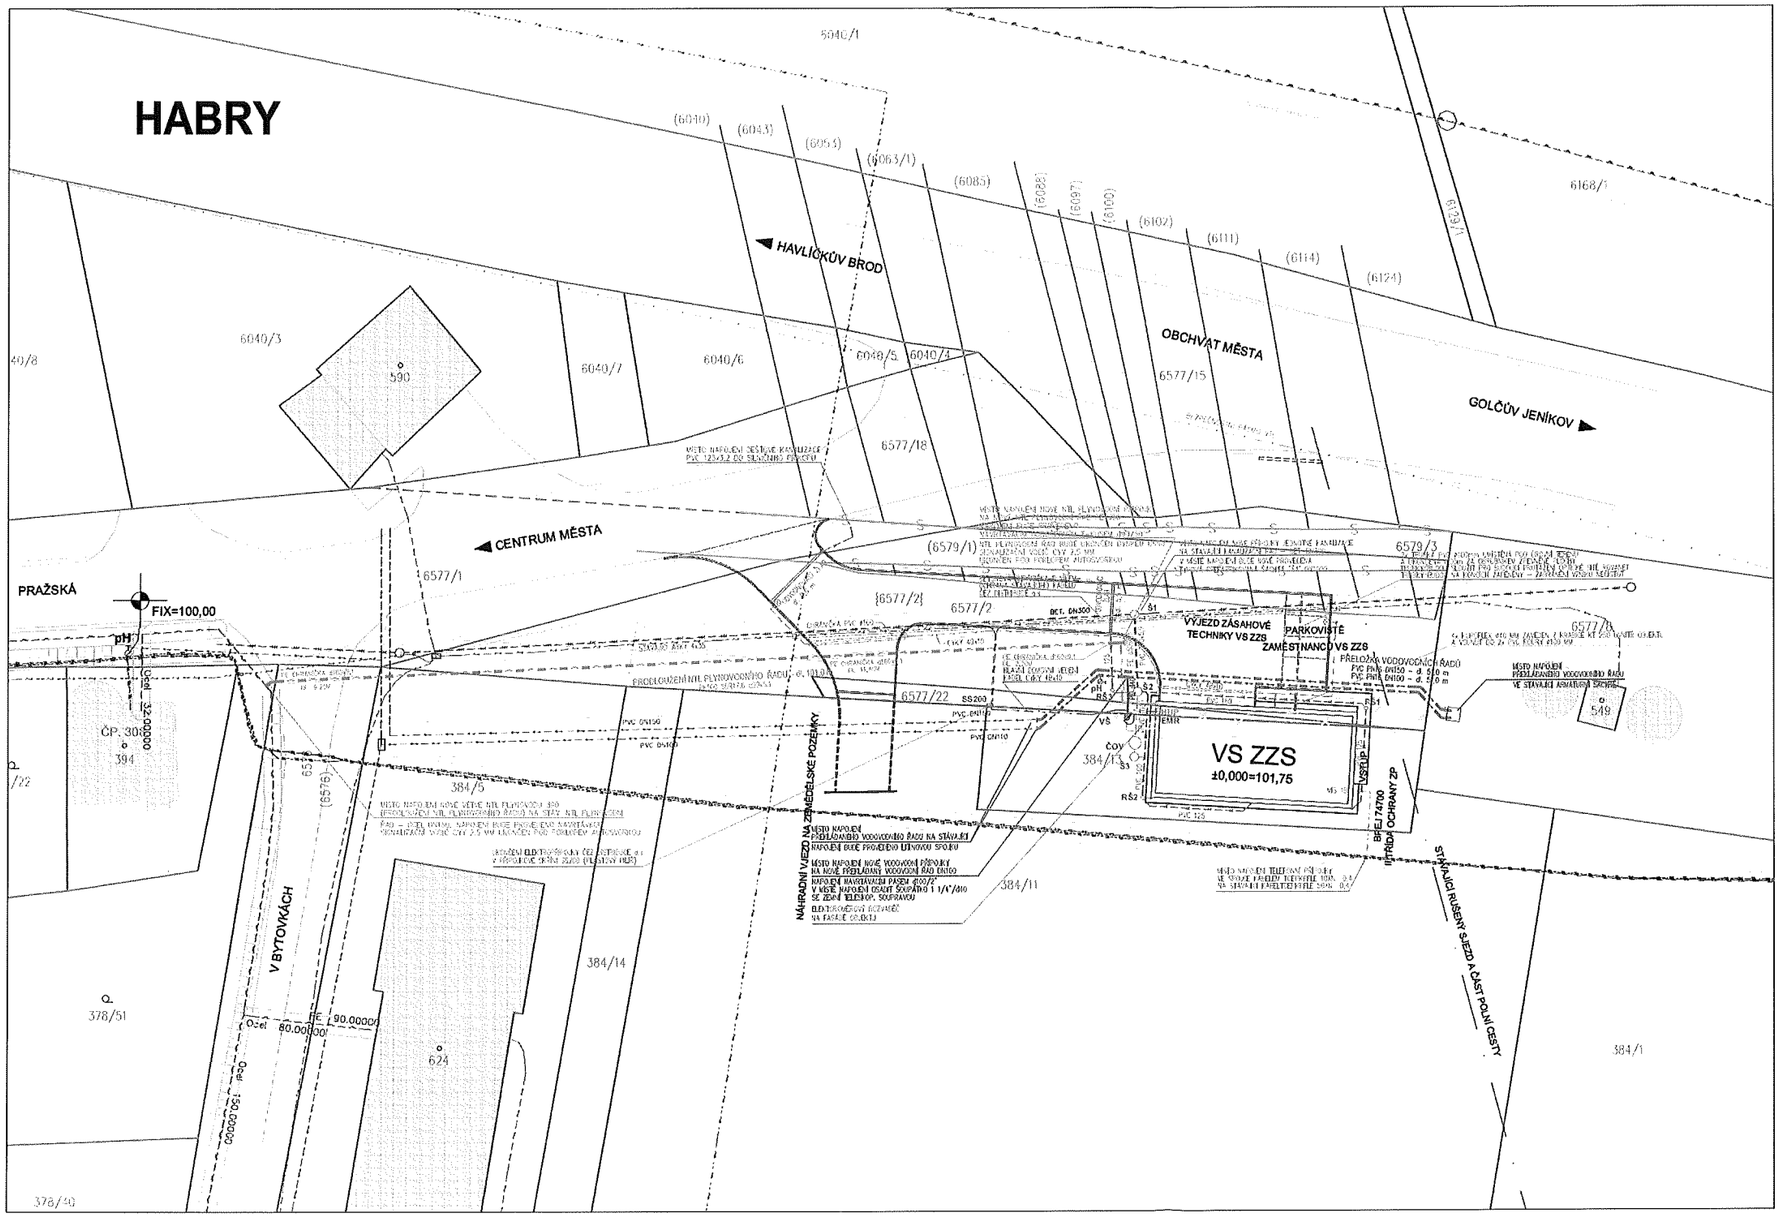

STÁVAJÍCÍ INŽENÝRSKÉ SÍTĚ:

- KANALIZAČNÍ ŘAD
- VODOVODNÍ ŘAD
- VTL PLYNOVODNÍ ŘAD
- STL PLYNOVODNÍ ŘAD
- NTL PLYNOVODNÍ ŘAD
- VZDUŠNÉ VEDENÍ VN
- PODZEMNÍ KABEL NN
- VZDUŠNÉ VEDENÍ NN
- PODZEMNÍ TELEFONNÍ KABEL

pH PODZEMNÍ HYDRANT DN80
(PŘED ZAHÁJENÍM VÝSTAVBY BUDE PROVEDENA ZKOUŠKA KDY PŘI TLAKU 0,2 MPa MUSÍ BÝT NAVEŘEN PRŮTOK HYDRANTU MIN. 4,0 l/s. V OPAČNÉM PŘÍPADĚ NEDOJDE K ZÁPISU DO ZÁSAHOVÉHO PLÁNU)
NA PŘEDLOŽENÉM VODOVODNÍM ŘADU DN100 OSAZEN NOVÝ PODZEMNÍ HYDRANT DN80)

STÁVAJÍCÍ INŽENÝRSKÉ SÍTĚ URČENNÉ K PŘELOŽENÍ:

× VODOVODNÍ ŘADY

NAVRHOVANÉ INŽENÝRSKÉ SÍTĚ:

- PŘÍPOJKA JEDNOTNÉ KANALIZACE – PVC SN8 250x9,9
(V MÍSTĚ NAPOJENÍ NA ŘAD JEDNOTNÉ KANALIZACE
BUDE NOVÉ PROVEDENA PŘEFABRIKOVANÁ ŠACHTA "S1")
- AREÁLOVÁ SPLAŠKOVÁ KANALIZACE
- AREÁLOVÁ DEŠŤOVÁ KANALIZACE
- VODOVODNÍ PŘÍPOJKA – PE100 SDR11 d40x3,7
- AREÁLOVÉ VODOVODY – PE100 SDR11 d40x3,7
- PROKLÁDKOVÉ NTL PLYNOVODNÍHO ŘADU – PE100 SDR17,6 d50x3,1 – 27,60m
(NAPOJENÍ NA STÁVAJÍCÍ NTL PLYNOVODNÍ ŘAD BUDE PROVEDENO NAVRTÁVKOU)
- NTL PLYNOVODNÍHO PŘÍPOJKA – PE100 SDR11 d50x4,6 – 10,60m
(NAPOJENÍ NA NOVĚ PROKLÁDANÝ NTL PLYNOVODNÍ ŘAD BUDE PROVEDENO NAVRTÁVKOU DORBOVOU VOM 1"-PE40 d40/50)
- CHRÁNIČKA NA NTL PLYNOVODNÍ PŘÍPOJCE – PE CHRÁNIČKA d110x6,3 – 3,40m; 2,20m
PŘÍPOJNÉ OBJEKTY (2ks) 3ks, MANŽETY NA CHRÁNIČKU 4ks
CHRÁNIČKA NA NTL PLYNOVODNÍM ŘADU – PE CHRÁNIČKA d180x9,1 – 2,20m; 11,40m; 9,20m
PŘÍPOJNÉ OBJEKTY (1ks+2) 1ks, MANŽETY NA CHRÁNIČKU 6ks

ČOV DOMOVNÍ ČISTÍRNA ODPADNÍCH VOD

Š1 KANALIZAČNÍ ŠACHTA PREFABRIKOVANÁ Ø1000 MM S PŘÍPADNÝ DNEM A UT POKLOPEM Ø600 MM (TŘ. ZATÍŽENÍ D400) NA TRASE AREÁLOVÉ KANALIZACE

Š2,3 KANALIZAČNÍ ŠACHTA PREFABRIKOVANÁ Ø1000 MM S PŘÍPADNÝ DNEM A UT POKLOPEM Ø600 MM (TŘ. ZATÍŽENÍ D400) NA TRASE AREÁLOVÉ SPLAŠKOVÉ KANALIZACE

ŠD1 KANALIZAČNÍ ŠACHTA PREFABRIKOVANÁ Ø1000 MM S PŘÍPADNÝ DNEM A UT POKLOPEM Ø600 MM (TŘ. ZATÍŽENÍ D400) NA TRASE AREÁLOVÉ DEŠŤOVÉ KANALIZACE

RŠ REVIZNÍ ŠACHTA NA DEŠŤOVÉ AREÁLOVÉ KANALIZACI – ŠACHTOVÁ TROUBA PVC-U Ø400 MM, ŠACHTOVÉ DNO Z PP Ø600 MM, TELESKOP S LITINOVÝM POKLOPEM 315 KN (TŘ. ZATÍŽENÍ B125)

UV ULIČNÍ VPUST PREFABRIKOVANÁ DN500 S MŘÍŽÍ 500x500 MM (TŘ. ZATÍŽENÍ B125)
ODVODŇOVACÍ ŽLAB ŠTĚRBINOVÝ –(400 x 500 mm, PRŮMĚR PRŮTOKU 514 cm2)

VŠ VODOMĚRNÁ ŠACHTA Z PP 1200x1000 mm, UT. POKLOP Ø600 mm, S VODOMĚRNOU SESTAVOU

pH PODZEMNÍ POŽÁRNÍ HYDRANT DN80 NA PŘÍSLUŠNÉ VODOVODNÍ ŘADU DN100
(BUDE PROVEDEN POUZE V PŘÍPADĚ NEJASNOSTÍ PŘI ZKOUŠCE STÁVAJÍCÍCH HYDRANTŮ – PŘI NAVRŽENÉ VZÁJEMNÉ VZDÁLENOSTI OSTATNÍCH VNĚJŠÍCH ODBĚROVÝCH MÍST POŽÁRNÍ VODY (2 HYDRANTY) PLATÍ ČSN EN 14384 (75 0387) PŘÍLOHA NA)

HUP SKŘÍŇ VE FASÁDĚ OBJEKTU PRO HUP, REGULÁTOR A PŘÍVODY

- HLAVNÍ ZEMNÍ VEDENÍ OBJEKTU, KABEL CYKY 4Bx10 – PROPOJ MEZI SS200 A ŘVK ROZVAŽEČEM
- CHRÁNIČKA STAVEBNÍHO PÁSKU NN – BETONOVÝ ŽLÁB
- CHRÁNIČKA NOVÝCH KABELŮ VO. – KOPOFLEX Ø100 MM
- KABEL NN – VEŘEJNÉ OSVĚTLENÍ – CYKY 4Bx10
- TELEFONNÍ PŘÍPOJKA – TCEPFLE 10XN 0,4
- STOŽÁROVÉ SVÍTIDLO 4,0 m NAD TERÉNEM SE ŽLUTOBÍLÝ SODÍKOVÁ VÝBOJKA 50W
- CHRÁNIČKY PRO BUDOUCÍ PROTAŽENÍ OPTICKÉ SÍTĚ 4Ø40MM – 2x PVC Ø100MM, RESP. 4x KOPOFLEX Ø40MM – VE VÝKRESE

NAVRHOVANÉ PŘELOŽKY INŽENÝRSKÝCH SÍTÍ:

- PŘELOŽKA VODOVODNÍCH ŘADŮ – PVC PN16 DN100, DN150 mm

ZÁKRESY PODZEMNÍCH INŽENÝRSKÝCH ZAŘÍZENÍ NESLOUŽÍ JAKO VYTYČOVACÍ VÝKRES-PŘED ZAHÁJENÍM STAVEBNÍCH PRACÍ MUSÍ INVESTOR ZAJISTIT JEJICH VYTÝČENÍ SPRÁVCEM SÍTÍ A JEJICH OZNAČENÍ NA MÍSTĚ DLE PLATNÝCH PŘEDPISŮ. SOUČÁSTÍ TÉTO SITUACE JSOU I VYJÁDŘENÍ VČ. PŘÍSLUŠ SPRÁVCŮ JEDNOTLIVÝCH INŽENÝRSKÝCH SÍTÍ.

±0,000 (GROVEŇ "CISTE" PODLAHY) = 101,75

FIX = 100,00 (GROVEŇ HORNÍHO LICE PODKLOPU STÁVAJÍCÍHO PODZEMNÍHO HYDRANTU V ZATRAVNĚNÉ PLOŠE U HRANOU ULIC "PRAŽSKÁ" A "V BYTOVKÁCH"
±0,000 = 101,75

k.ú. HABRY

0	10/2012	PRVNÍ VYDÁNÍ	PATHA	VLČEK, ING.RYBÁŘ	ING.RYBÁŘ
ČÍSLO	DATUM	POPIS ZMĚN	VYPRACOVAL	ZODP. PROJEKTANT	AUTOR

INVESTOR: KRAJ VYSOČINA, Žižkova 57, 587 33 Jihlava	PROJEKTOVÁ ČINNOST: PROJEKT CENTRUM NOVA s.r.o., Pobočka 45, 393 01 Pelhřimov	GENERÁLNÍ PROJEKTANT: PROJEKT CENTRUM NOVA s.r.o., Pobočka 45, 393 01 Pelhřimov	
MĚSTO STAVBY: HABRY	VYPRACOVAL: PATHA	AUTOR: ING.RYBÁŘ	
STAVEBNÍ ÚŘAD: HABRY	ZODP. PROJEKTANT: VLČEK, ING.RYBÁŘ	ARCH. NÁVRH: PC NOVA s.r.o.	

NÁZEV AKCE:
ZDRAVOTNICKÁ ZÁCHRANNÁ SLUŽBA KRAJE VYSOČINA
VÝJEZDOVÉ STANOVIŠTĚ HABRY

FORMÁT:	10M
DATUM:	10/2012
STUPEŇ PD:	ZDS+DPS
Č. ZAKÁZKY:	10-032
MĚŘÍTKO:	1:250
SOUBOR:	05_01_SE_IUN

OBJEKT: F2: INŽENÝRSKÉ OBJEKTY
ČÁST: 10-01 PROKLÁDKOVÉ NTL PLYNOVODY A PŘÍVODNÍ NTL PŘÍPOJKA

OBSAH: SITUACE PLYNOVOD - IO-05

ČÍSLO VÝKRESU: 05.01
Č. PARE

DOKUMENTACI LZE POUŽÍVAT POUZE VE SMYSLU PŘÍSLUŠNÉ SMLOUVY O DílO. VÝTISKU ČI JEHO ČÁST NELZE BEZ SOUHLASU AUTORA ROZMNOŽOVAT NEBO JINÝM ZPŮSOBEM ROZŠIŘOVAT DÁLE NEŽ PŘÍSLUŠNÝM SOUHLASU AUTORA