


HORNÍ BOBROVÁ

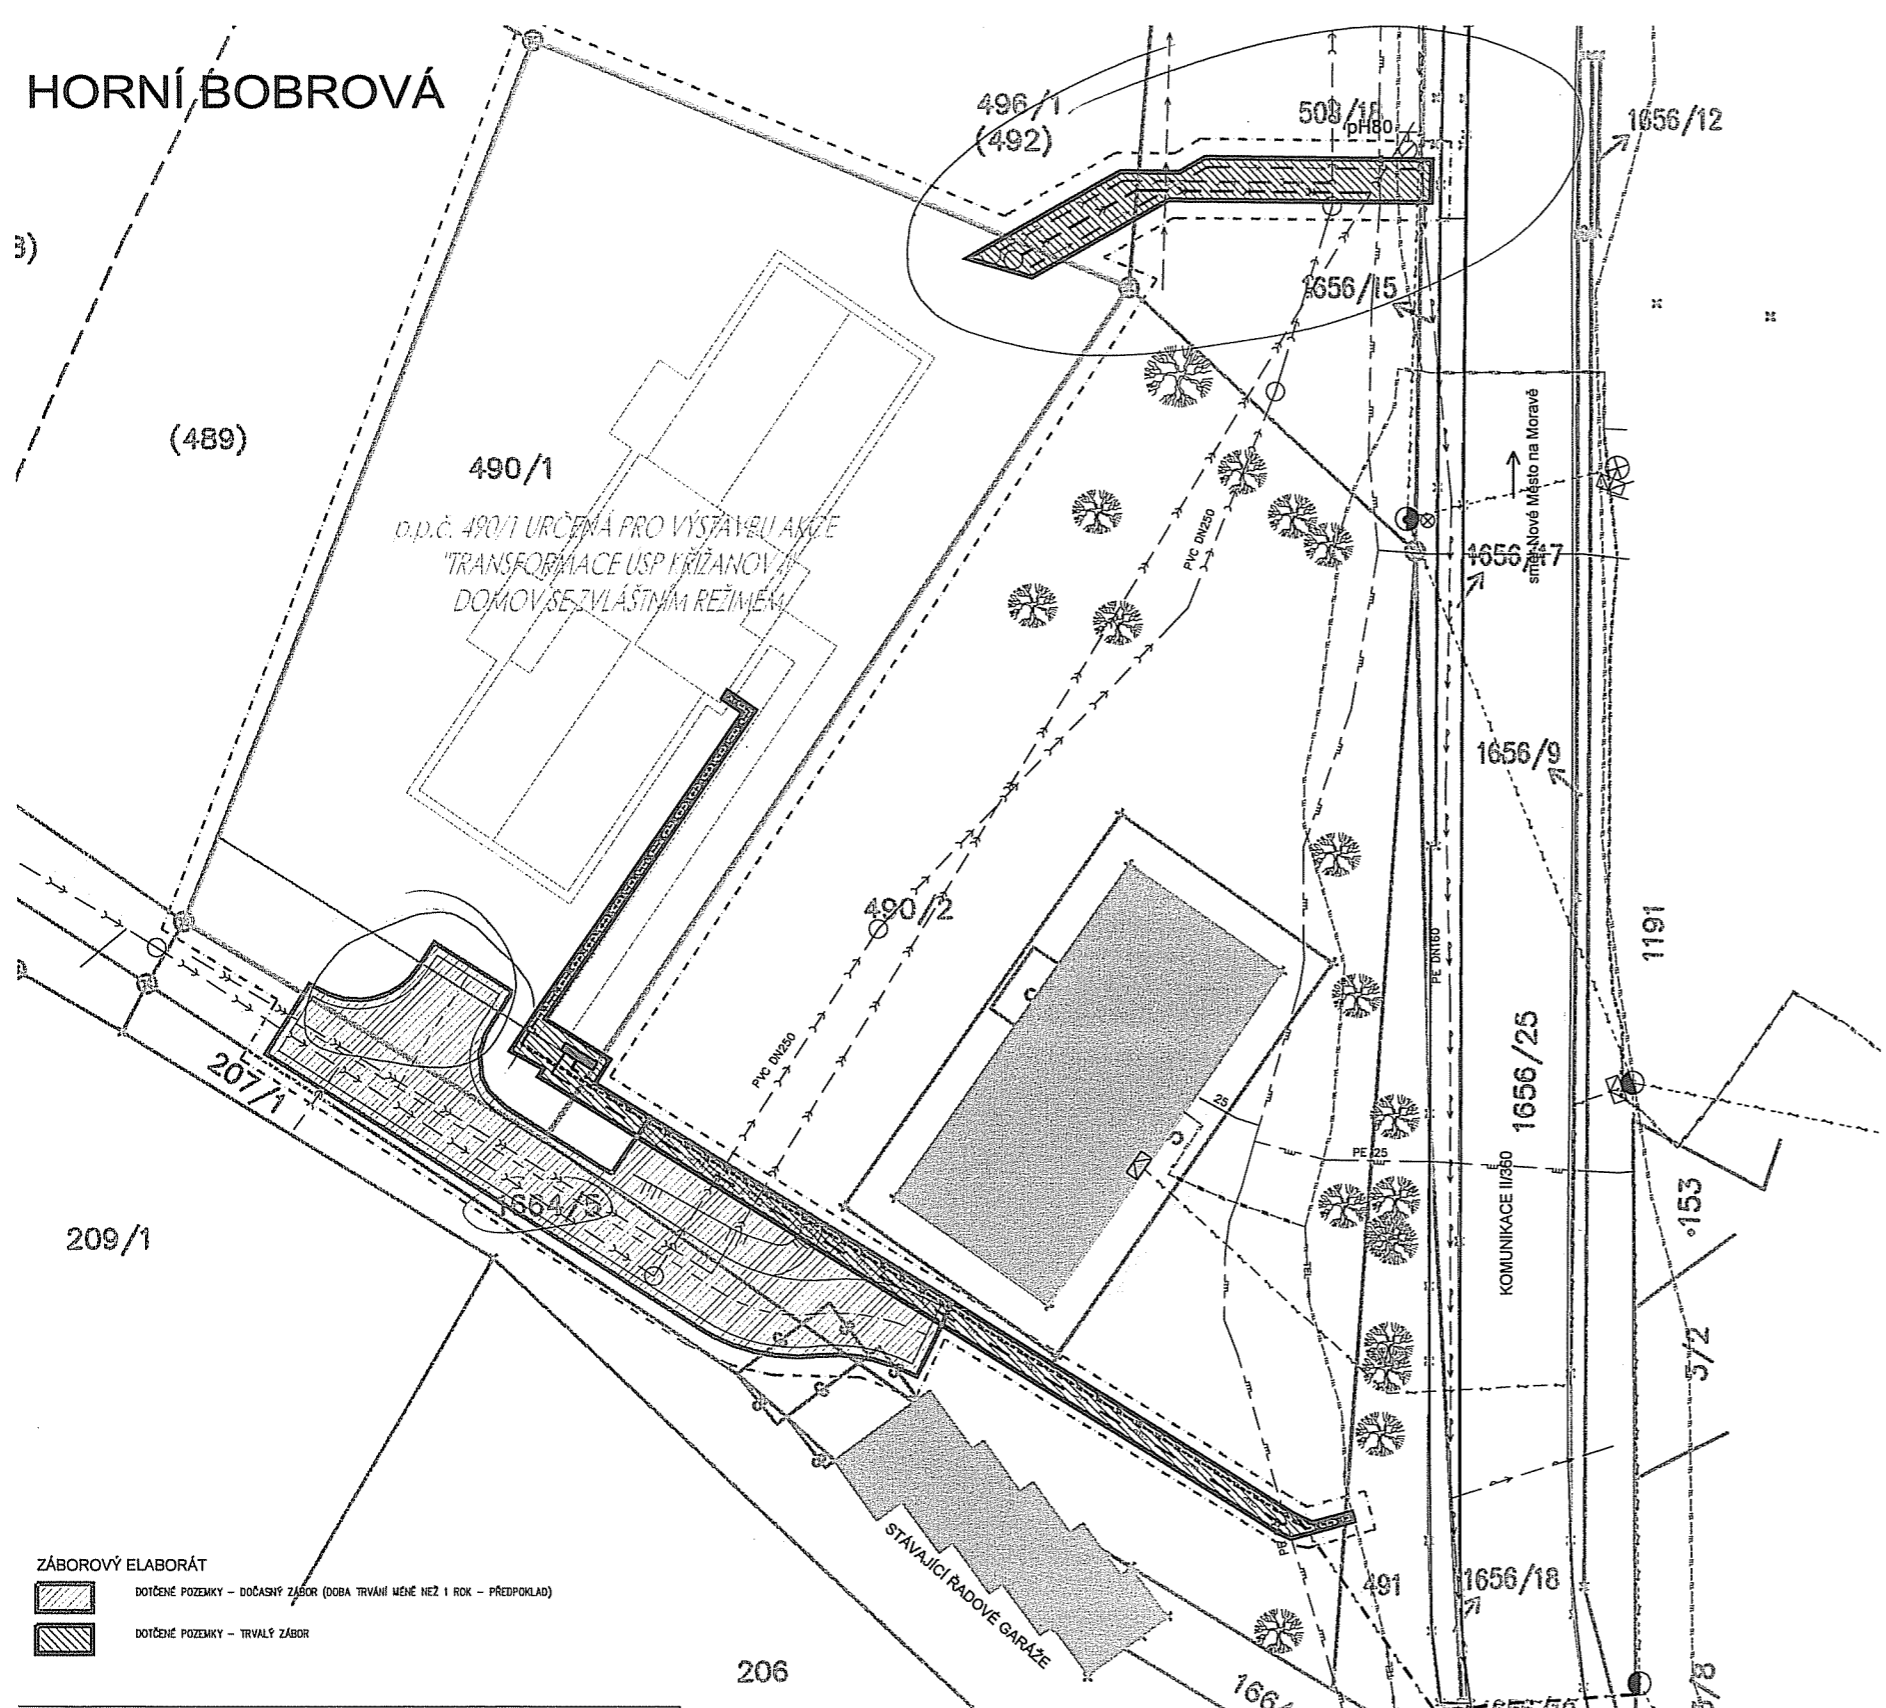


LEGENDA:

- POZEMKU p.p.č. 490/1 URČENÝ PRO VÝSTAVBU OBJEKTU "DŮM SE ZVLÁŠTNÍM REŽIMEM" V RÁMCI "TRANSFORMACE ÚSP KŘÍŽANOV II"
 - - - - - HRANICE STAVBY "ÚSP KŘÍŽANOV - infrastruktura k pozemku par. č. 490/1, k.ú. Horní Bobrová"
 - STÁVAJÍCÍ VZROSTLÉ STROMY
 - TERÉNNÍ ÚPRAVY - SVAHOVÁNÍ
- STÁVAJÍCÍ INŽENÝRSKÉ SÍTĚ**
- KANALIZACE SPLAŠKOVÁ - MĚSTYS BOBROVÁ
 - KANALIZACE DEŠŤOVÁ - MĚSTYS BOBROVÁ
 - VODOVODNÍ ŘAD - MĚSTYS BOBROVÁ
 - ROZVOD UŽITKOVÉ VODY - MĚSTYS BOBROVÁ
 - Ø pH80 PODZEMNÍ HYDRANT DN80
 - STL PLYNOVOD (PE DN63) - RWE, divize Jihomoravské plynárenské, a.s.
 - TELEFONNÍ ROZVOD - TELEFONICA CZECH REPUBLIC, a.s.
 - VZDUŠNÉ VEDENÍ NN - E.ON ČESKÁ REPUBLIKA, s.r.o.
 - SLOUP VZDUŠNÉHO VEDENÍ VN - E.ON ČESKÁ REPUBLIKA, s.r.o.
 - PODZEMNÍ VEDENÍ NN - E.ON ČESKÁ REPUBLIKA, s.r.o.

NOVĚ NAVRHOVANÉ INŽENÝRSKÉ SÍTĚ

- PŘÍPOJKA SPLAŠKOVÉ KANALIZACE (PVC KG-systém SN8 160x4,7mm) NAPOJENÍ NA ŘAD (PVC DN250) BUDE PROVEDENO V MÍSTĚ OSAZENÉ STAV. OBOČKOU 250/150
- ŠS** KANALIZAČNÍ ŠÁCHTA V MÍSTĚ UKONČENÍ PŘÍPOJKY SPLAŠKOVÉ KANALIZACE NA p.p.č. 490/1 PŘEFABRIKOVANÉ DLČE Ø1000 MM S PŘEFA DNEM A LIT. POKLOPEM Ø600 MM (TR. ZATÍŽENÍ D400) NA UKONČENÍ PŘÍPOJKY JEDNOTNÉ KANALIZACE
- PŘÍPOJKA DEŠŤOVÉ KANALIZACE (PVC KG-systém SN8 160x4,7mm) NAPOJENÍ NA ŘAD (BETON DN200) BUDE PROVEDENO OBOČKOU S INTEGROVANÝM KULOVÝM KLOUBEM DN150/200
- ŠD** KANALIZAČNÍ ŠÁCHTA V MÍSTĚ UKONČENÍ PŘÍPOJKY DEŠŤOVÉ KANALIZACE NA p.p.č. 490/1 PŘEFABRIKOVANÉ DLČE Ø1000 MM S PŘEFA DNEM A LIT. POKLOPEM Ø600 MM (TR. ZATÍŽENÍ D400) NA UKONČENÍ PŘÍPOJKY JEDNOTNÉ KANALIZACE
- VODOVODNÍ PŘÍPOJKA (PE100 SDR11 Ø40 x 3,7 mm) NAPOJENÍ NA ŘAD (PVC DN150) BUDE PROVEDENO NAVRŤÁVACÍM PASEM Ø40/DN150
- STL PLYNOVODNÍ PŘÍPOJKA (PE100-RC SDR11 Ø40 x 3,7 mm) NAPOJENÍ NA ŘAD (PE Ø63) BUDE PROVEDENO NAVRŤÁVACÍM T-KUSEM 63/40
- CHRÁNIČKA NA STL PLYNOVODNÍ PŘÍPOJCE - PE100 DSR11 Ø63 x 5,8 mm (2x 2,40 m)
- HUP** ZDĚNÝ PĚŘ PRO HUP (ØK DN32), REGULÁTOR TLAKU PLYNU A PLYNMĚŘ SPOLEŽNÝ S PŘÍPOJKOVOU ŠCHTŮU NN A EMR ROZVADĚČEM (V OPLCENÍ POZEMKU) - V POLOZE BUDOUCÍHO OPLCENÍ POZEMKU 490/1
- TELEFONNÍ PŘÍPOJKA (HAPOJENÁ SPOJOU NA STÁVAJÍCÍ TELEFONNÍ ROZVOD)
- POMOČNÝ ROZVADĚČ NA TELEFONNÍ PŘÍPOJCE
- PODZEMNÍ KABEL NN (PŘÍPOJENÍ POZEMKU 490/1) ŘEŠENO SAMOSTATNOU PD FIRMY - E.ON ČR s.r.o.

Výškový systém Balt po vyrovnání, souřadný systém S-JTSK

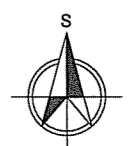

k.ú. Horní Bobrová (605867)

ČÍSLO	DATUM	POPIS ZMĚN	VYPRACOVAL	ZODP. PROJEKTANT	AUTOR
0	01/2012	PRVNÍ VYDÁNÍ	PAŤHA	PAŤHA	ING.RYBÁŘ

ZÁBOROVÝ ELABORÁT
 DOTIČENÉ POZEMKY - DOČASNÝ ZÁBOR (DOBA TRVÁNÍ MĚNĚ NEŽ 1 ROK - PŘEDPOMLAD)
 DOTIČENÉ POZEMKY - TRVALÝ ZÁBOR

INVESTOR: Kraj Vysočina Žitkova 57 58733 Jihlava	PROJEKTANT ČÁSTI: PROJEKT CENTRUM NOVA s.r.o. Palackého 48 393 01 Pelhřimov	GENERÁLNÍ PROJEKTANT: PROJEKT CENTRUM NOVA s.r.o. Palackého 48 393 01 Pelhřimov
MÍSTO STAVBY: HORNÍ BOBROVÁ	VYPRACOVAL: PAŤHA	AUTOR: ING.RYBÁŘ
STAVEBNÍ ŮRAD: NOVÉ MĚSTO NA MORAVĚ	ZODP.PROJEKTANT: PAŤHA	ARCH. NÁVRH: PC NOVA s.r.o.
NÁZEV AKCE: ÚSP Křížanov - infrastruktura k pozemku par. č. 490/1, k.ú. Horní Bobrová		FORMÁT: B A4
		DATUM: 01/2012
		STUPEŇ PD: DUR
		Č. ZAKÁZKY: 13-007
ČÁST: NAKRESLOVÁ ČÁST		MĚŘÍTKO: 1:250