

SMLOUVA O VÝPŮJČCE

Statutární město Jihlava se sídlem Jihlava, Masarykovo náměstí 1, Jihlava, PSČ 586 28, zastoupené primátorem Ing. Jaroslavem Vymazalem
k podpisu smlouvy pověřen náměstek primátora František Zelníček
IČ 002 86 010
(dále jen „půjčitel“)

a

Kraj Vysočina se sídlem v Jihlavě, Žižkova 57, PSČ 587 33
jednající hejtmanem kraje MUDr. Jiřím Běhounekem
k podpisu smlouvy pověřen náměstek hejtmana kraje pro oblast majetku, dopravy a silničního hospodářství Ing. Libor Joukl
IČ 708 90 749
(dále jen „vypůjčitel“)

uzavírají podle § 659 a násł. zákona č. 40/1964 Sb., občanský zákoník, ve znění pozdějších předpisů, tuto

smlouvu o výpůjčce

I.

Půjčitel je výlučným vlastníkem pozemků vedených v katastru nemovitostí jako par. č. 185/1 – ost. plocha o výměře 3691 m² a par. č. 193/32 – ost. plocha o výměře 6590 m², oba v k.ú. Bedřichov u Jihlavy a par. č. 4782/1 – ost. plocha o výměře 345 m², par. č. 5790 – ost. plocha o výměře 4846 m², par. č. 5791 – ost. plocha o výměře 724 m², par. č. 6135/1 – ost. plocha o výměře 1469 m², par. č. 6137 – ost. plocha o výměře 2744 m², par. č. 4782/1 – zahrada o výměře 345 m², par. č. 4790 – ost. plocha o výměře 136 m² a par. č. 4825 – zastav. plocha, nádvoří o výměře 331 m², všechny v k.ú. Jihlava

Tyto pozemky jsou zapsané u Katastrálního úřadu pro Vysočinu, Katastrálního pracoviště Jihlava na listu vlastnictví 10001 pro výše uvedená k.ú. a obec.

Vypůjčitel je investorem stavby „III/03824 Jihlava – most ev. č. 03824-2“. Z projektové dokumentace vypracované společností Pontex s.r.o. vyplývá potřeba dočasného záboru částí výše uvedených pozemků. Tyto části pozemků budou sloužit jako manipulační plochy.

II.

Půjčitel přenechává vypůjčiteli části pozemků uvedených v článku I., tj. části pozemků dle katastru nemovitostí a to par. č. 185/1 – ost. plocha o výměře 344 m² a par. č. 193/32 – ost. plocha o výměře 314 m², oba v k.ú. Bedřichov u Jihlavy a par. č. 4850 – ost. plocha o výměře 95 m², par. č. 5790 – ost. plocha o výměře 55 m², par. č. 5791 – ost. plocha o výměře 72 m², par. č. 6135/1 – ost. plocha o výměře 28 m², par. č. 6137 – ost. plocha o výměře 102 m², par. č. 4782/1 – zahrada o výměře 40 m², par. č. 4790 – ost. plocha o výměře 136 m² a par. č. 4825 – zastav. plocha, nádvoří o výměře 167 m², všechny v k.ú. Jihlava v rozsahu dle grafické přílohy, která je nedílnou součástí této smlouvy, za účelem zřízení manipulačních ploch.

Půjčitel přenechává vypůjčiteli nemovitosti uvedené v prvním odstavci tohoto článku do dočasného bezplatného užívání, a to na dobu 12 měsíců, počínaje dnem předání staveniště zhotoviteli stavby.

III.

Vypůjčitel se zavazuje, že pozemky uvedené v článku II. této smlouvy bude užívat pouze ke stanovenému účelu. Dále se zavazuje, že bude pozemky maximálně šetřit a počítat si v souladu s předpisy na ochranu životního prostředí.

IV.

Vypůjčitel prohlašuje, že se se stavem pozemků přenechaných do výpůjčky seznámil. Vypůjčitel se zavazuje, že do skončení smlouvy o výpůjčce uvede části pozemků dle KN a to par. č. 185/1 – ost. plocha o výměře 344 m² a par. č. 193/32 – ost. plocha o výměře 314 m², oba v k.ú. Bedřichov u Jihlavy a par. č. 4850 – ost. plocha o výměře 95 m², par. č. 5790 – ost. plocha o výměře 55 m², par. č. 5791 – ost. plocha o výměře 72 m², par. č. 6135/1 – ost. plocha o výměře 28 m², par. č. 6137 – ost. plocha o výměře 102 m², par. č. 4782/1 – zahrada o výměře 40 m², par. č. 4790 – ost. plocha o výměře 136 m² a par. č. 4825 – zastav. plocha, nádvoří o výměře 167 m², všechny v k.ú. Jihlava vypůjčené za účelem realizace stavby „III/03824 Jihlava – most ev. č. 03824-2“ do původního stavu.

VI.

Uzavření smlouvy o výpůjčce bylo projednáno Radou Kraje Vysočina dne 2013 a schváleno usnesením č.

Záměr o výpůjčce byl zveřejněn pod č. j. MMJ/KT/801/2013 od 6. 3. 2013 do 22. 3. 2013 v souladu se Zákonem o obcích. Tato smlouva o výpůjčce je uzavřena v souladu s platným Podpisovým řádem Magistrátu města Jihlavy.

VII.

Veškeré změny nebo doplňky této smlouvy mohou být prováděny pouze písemně, jinak jsou neplatné.

Tato smlouva byla sepsána ve čtyřech vyhotoveních, z nichž každá ze stran obdrží po dvou vyhotoveních.

Smluvní strany po přečtení smlouvy souhlasí s jejím obsahem, prohlašují, že smlouva je sepsána na základě jejich svobodné a vážné vůle, nikoli v tísni a za nápadně nevýhodných podmínek. Na důkaz toho připojují své podpisy.


V Jihlavě dne

V Jihlavě dne

za půjčitele
František Zelníček
náměstek primátora

za vypůjčitele
Ing. Libor Joukl
pro oblast majetku, dopravy a silničního
hospodářství

Vypracoval: Ing. Václav Rod, majetkový odbor
Kontrolovala: Bc. Věra Pavlíková, majetkový odbor

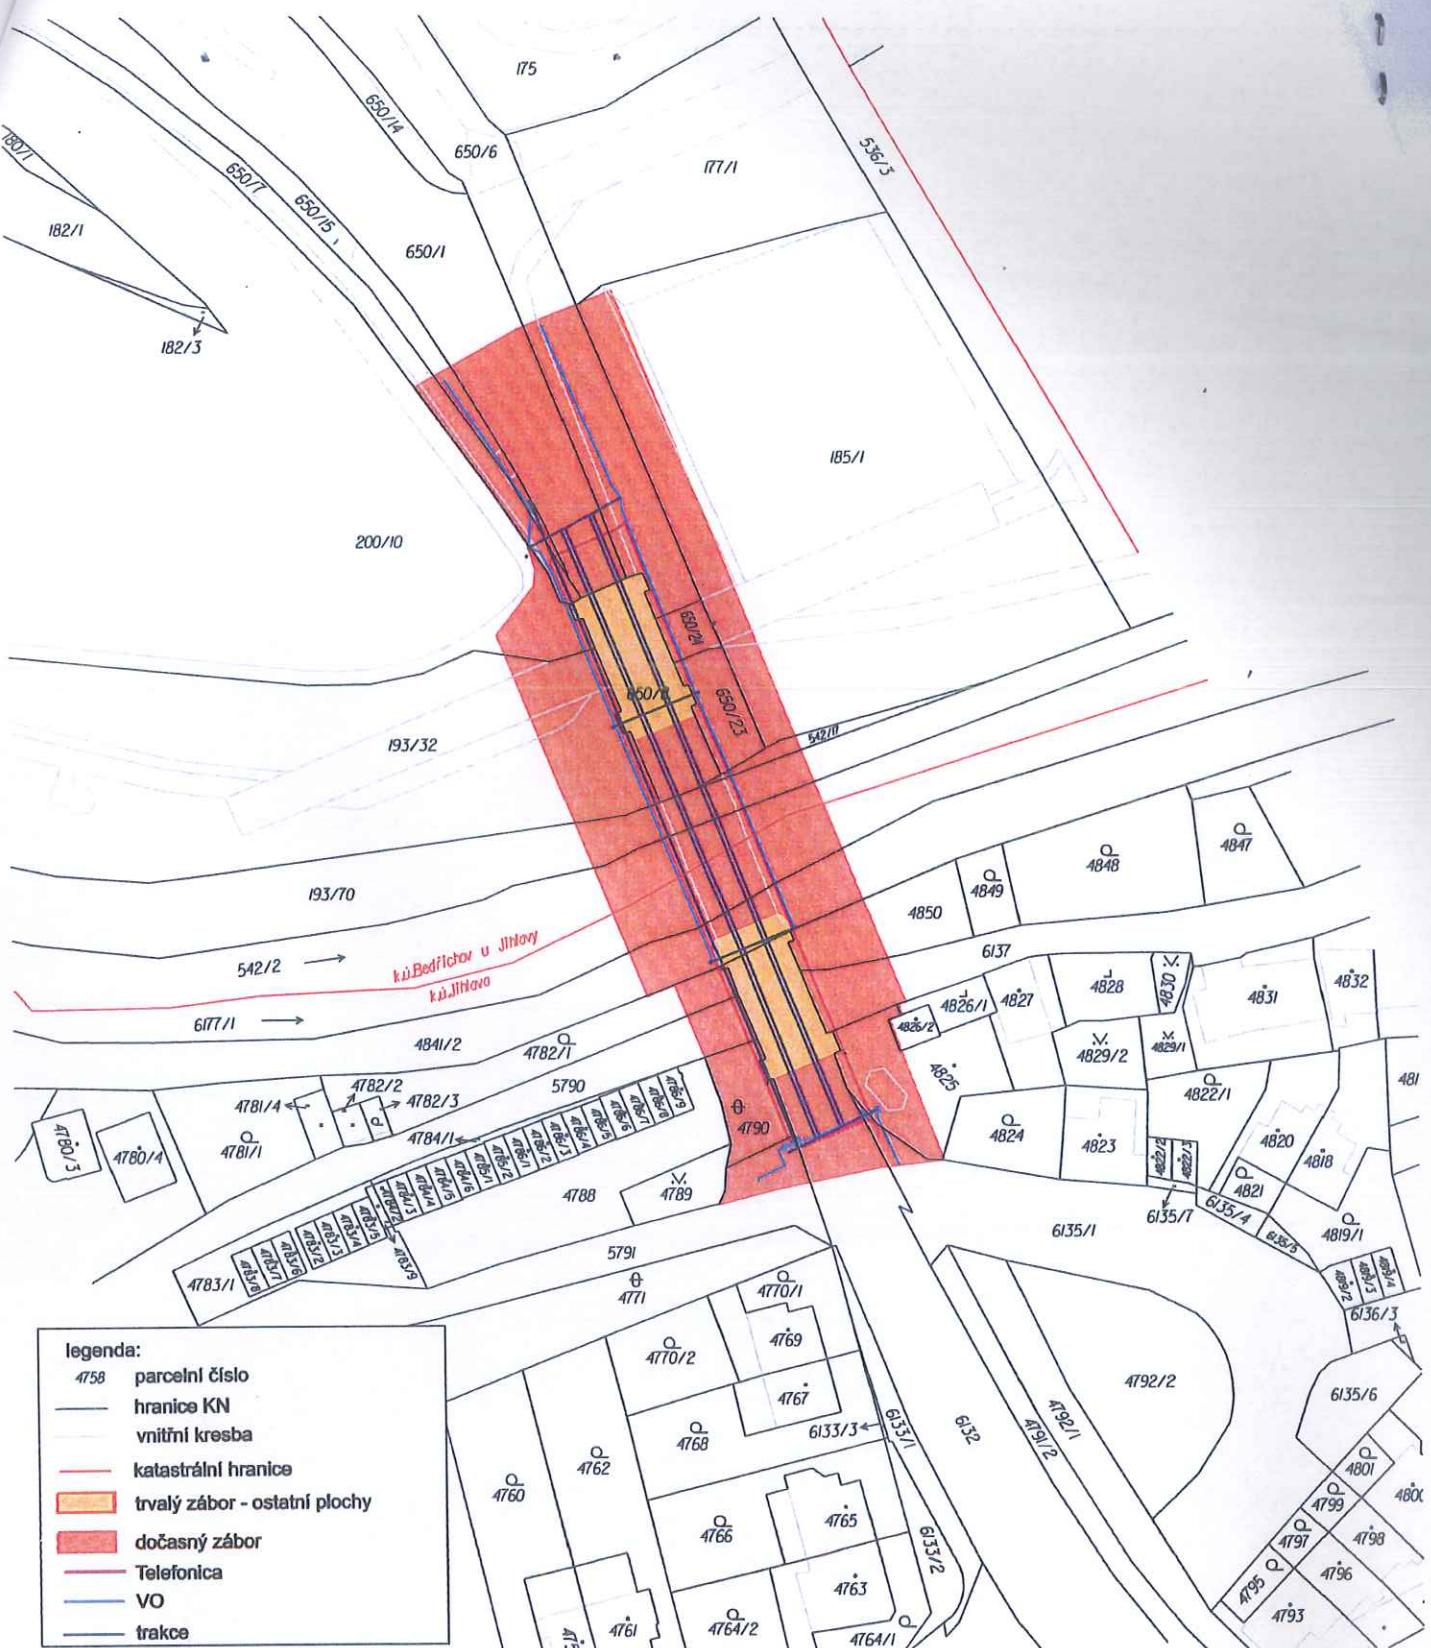

Akce: III/03824 JIHLAVA - MOST EV.Č. 03824-2	Datum 1/2013	Stupeň DSP / PDPS	S.R.O. PONEX Praha 4, Bezová 1658, 147 14 tel: +420 244062215 fax: +420 244461038
Část: F.3 ZÁBOROVÝ ELABORÁT	Měřítko 1: 1000	Číslo	