


SITUACE DLOUHÁ VES ZATÁČKA

M 1:250

RK-25-2013-09, př. 1
počet stran: 1

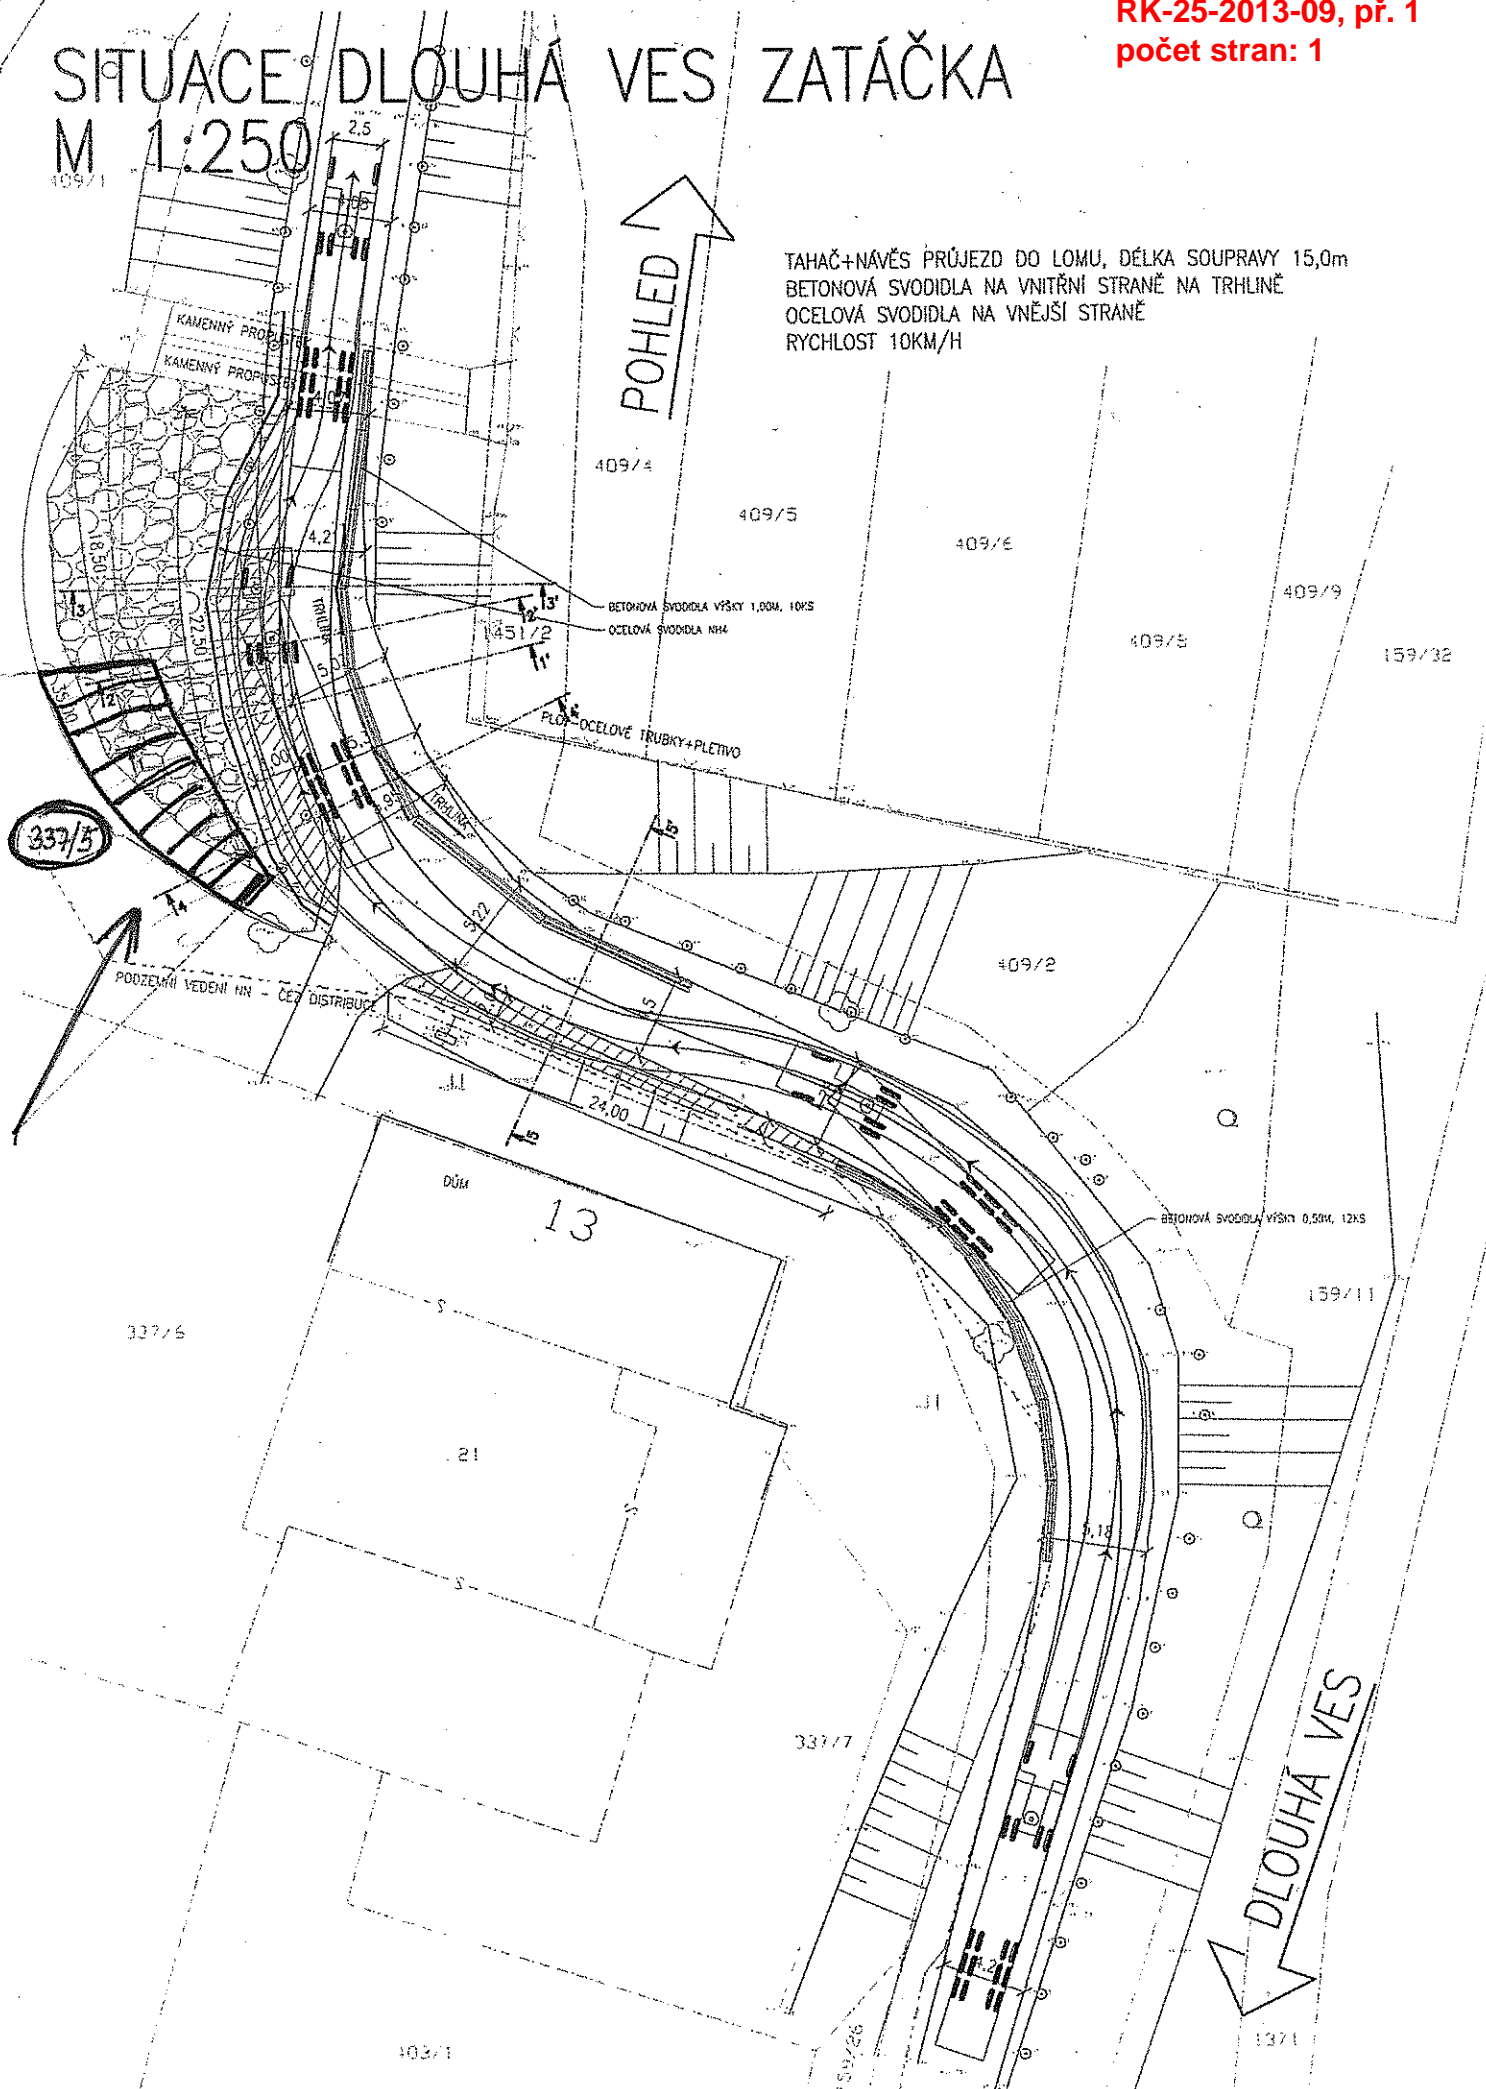

TAHAČ+NAVĚS PRŮJEZD DO LOMU, DÉLKA SOUPRAVY 15,0m
BETONOVÁ SVOVODILA NA VNITŘNÍ STRANĚ NA TRHLINĚ
OCELOVÁ SVOVODILA NA VNĚJŠÍ STRANĚ
RYCHLOST 10KM/H

POHLED ↑

↓ DLOUHÁ VES