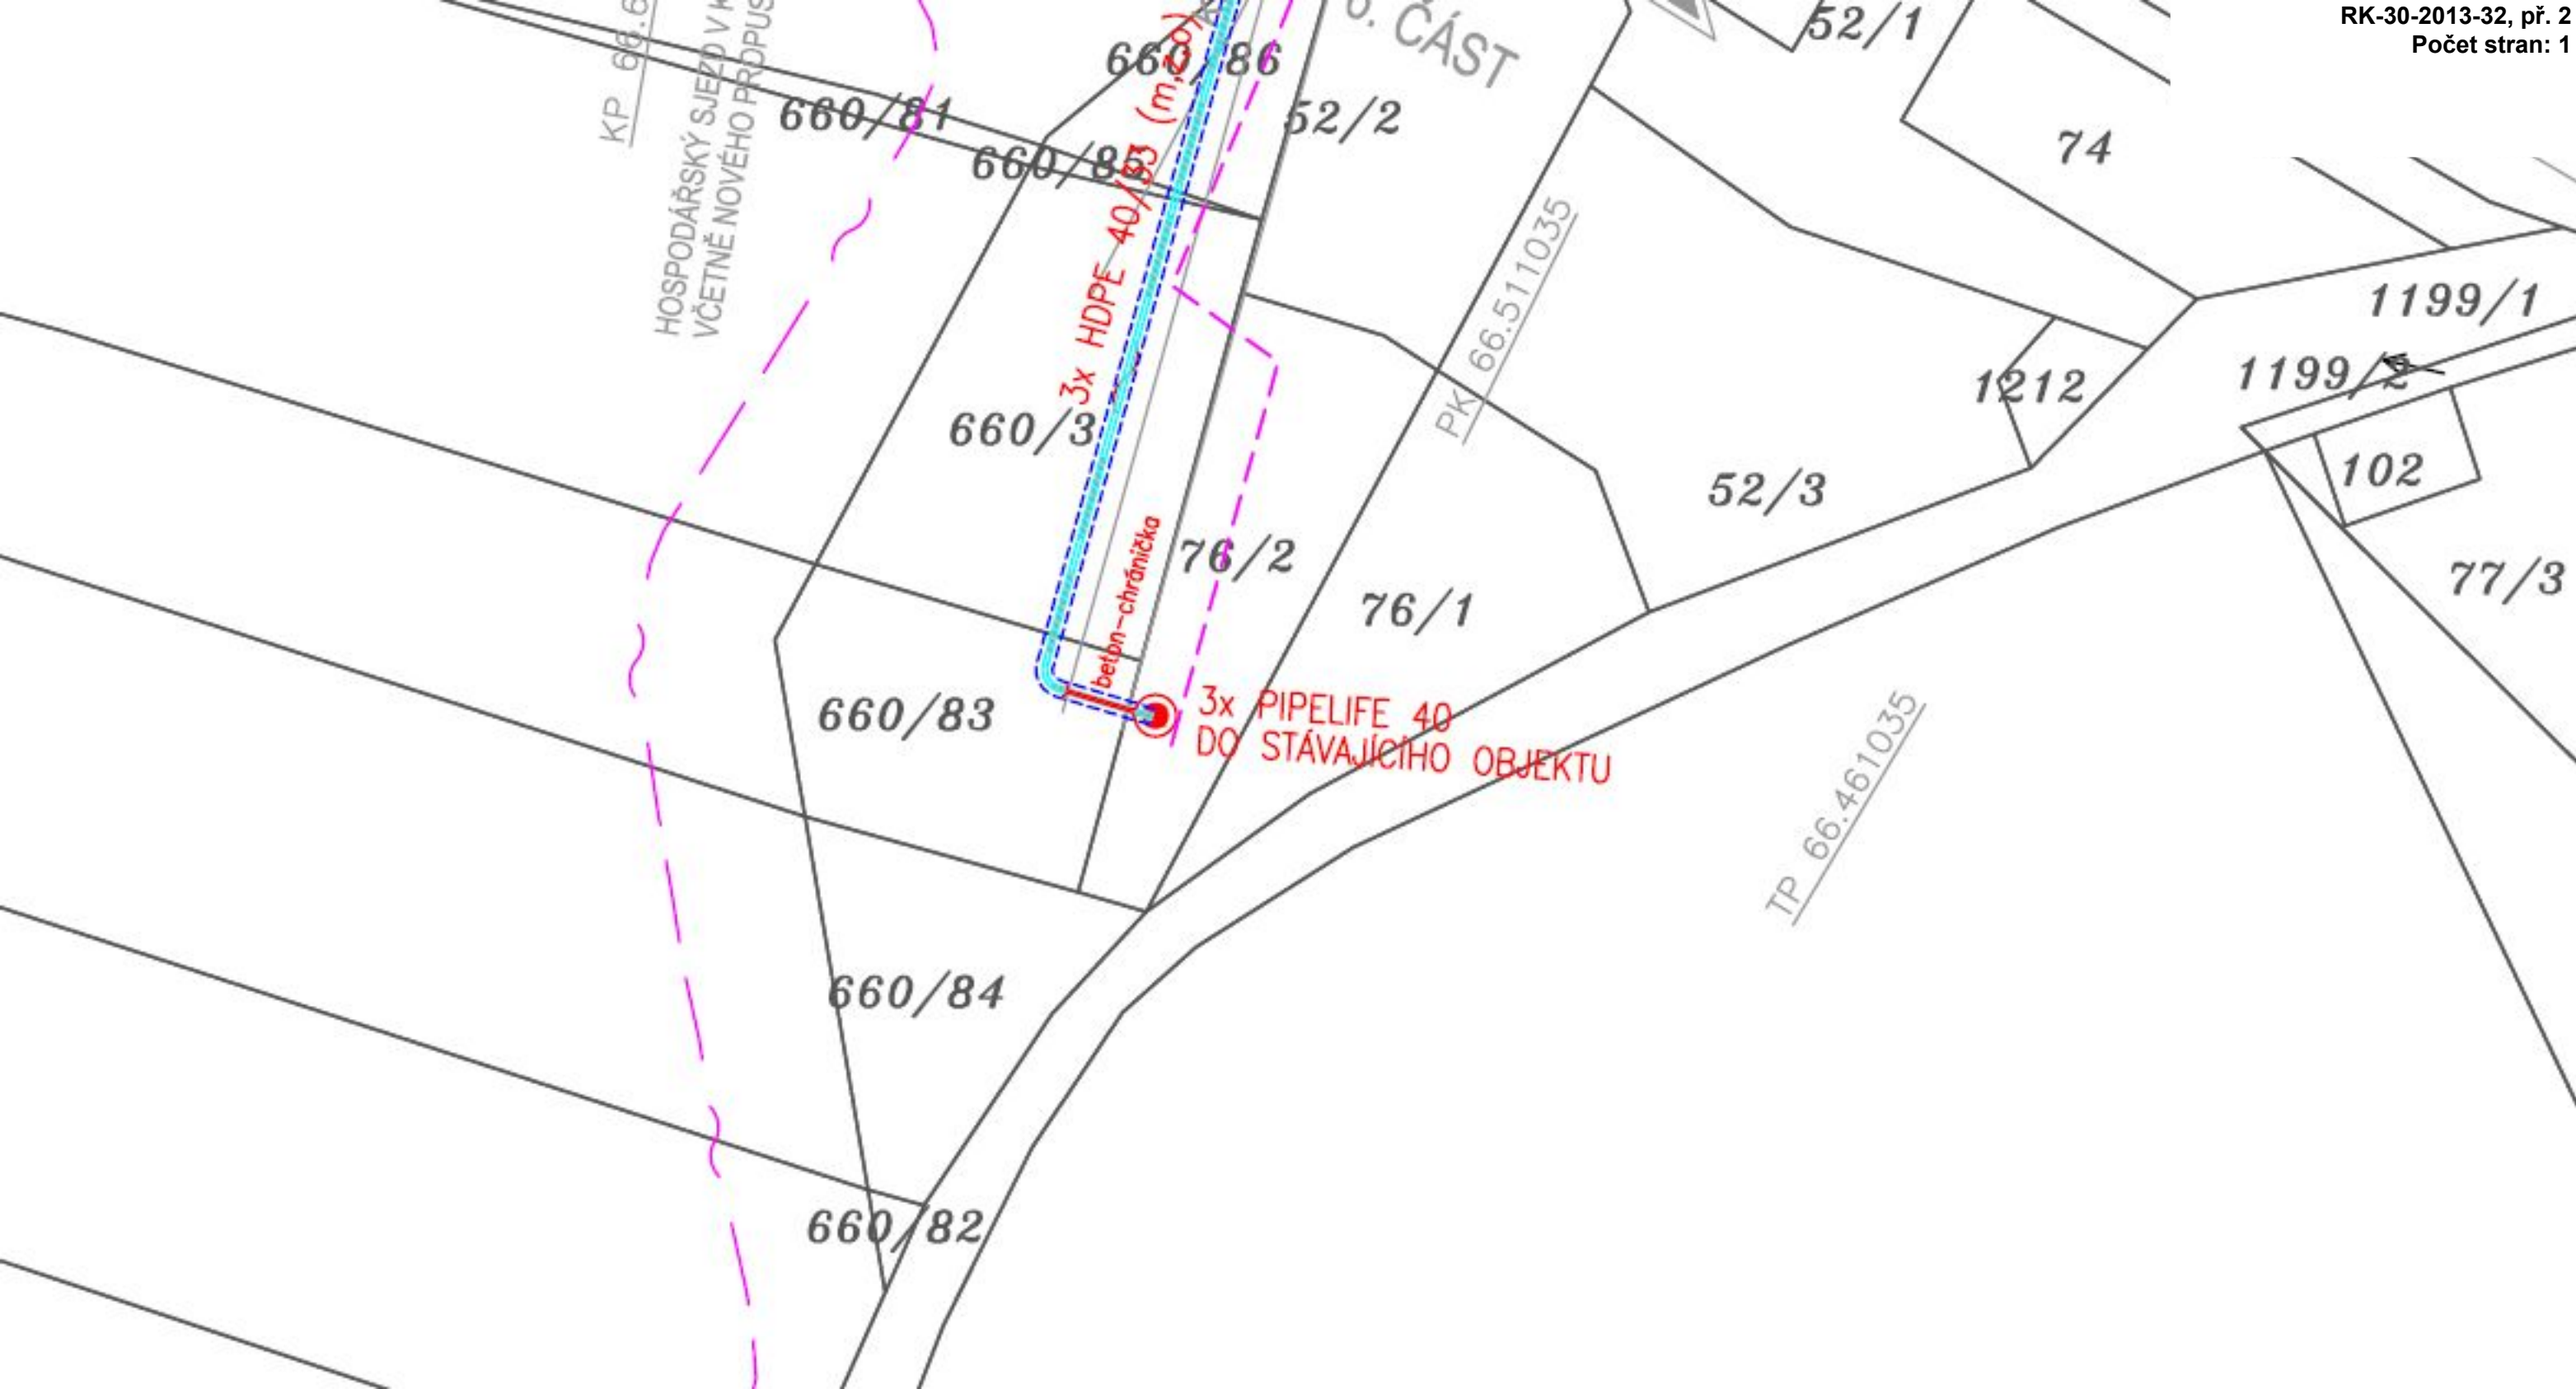
0. ČÁST
52/1
660/86
660/81
660/85
52/2
74
HOSPODÁŘSKÝ SJEZD V K
VČETNĚ NOVÉHO PROPUS
3x HDPE 40/33 (m,co)
PK 66.511035
1199/1
1199/2
1212
660/3
52/3
102
76/2
76/1
77/3
beton-chráníčka
3x PIPELIFE 40
DO STÁVAJÍCÍHO OBJEKTU
660/83
TP 66.461035
660/84
660/82