



OBEC STUDNICE
STUDNICE 2, 675 03 BUDIŠOV, IČ: 00378631

email: ou.studnice@centrum.cz, http://www.studnice-tr.cz

RK-05-2014-18, př. 1
počet stran: 4

Kraj Vysočina Krajský úřad – odbor majetkový Žižkova 57 587 33 Jihlava	KRAJ VYSOČINA
	Došlo dne: 24-01-2014
	Číslo: 1
	Číslo: KUJ/5177/2014
	0

Váš dopis značky / ze dne

Naše značka

Vyřizuje

Studnice

Hort

20. ledna 2014

Věc: Žádost o bezúplatný převod pozemku pod autobusovou čekárnou

Dobrý den,

dovolujeme si požádat o bezúplatný převod části pozemku parc. č. 1092/4 v k.ú. Studnice. Předmětná část pozemku je definovaná geometrickým plánem č. 115-321/2013 jako díl „a“ o výměře 16 m² a díl „b“ o výměře 32 m². Dotčený pozemek parc. č. 1092/4 je ve vlastnictví Kraje Vysočina a je zapsán na listu vlastnictví č. 75, k.ú. Studnice, obec Studnice, okr. Třebíč. Na oddělené části pozemku se nachází obecní autobusová čekárna.

S pozdravem

Libor Hort

starosta

mob.: 724 881 442

OBEC STUDNICE
675 03

přílohy:


4 x geometrický plán č. 115-321/2013


1x protokol o vytyčení hranice pozemku

1x vytyčovací náčrt

OBEČNÍ ÚŘAD STUDNICE
Studnice č.p. 2
675 03 Budišov

bankovní spojení: č.ú. 6500006860/7940
WSPK Třebíč
IČO 00378631

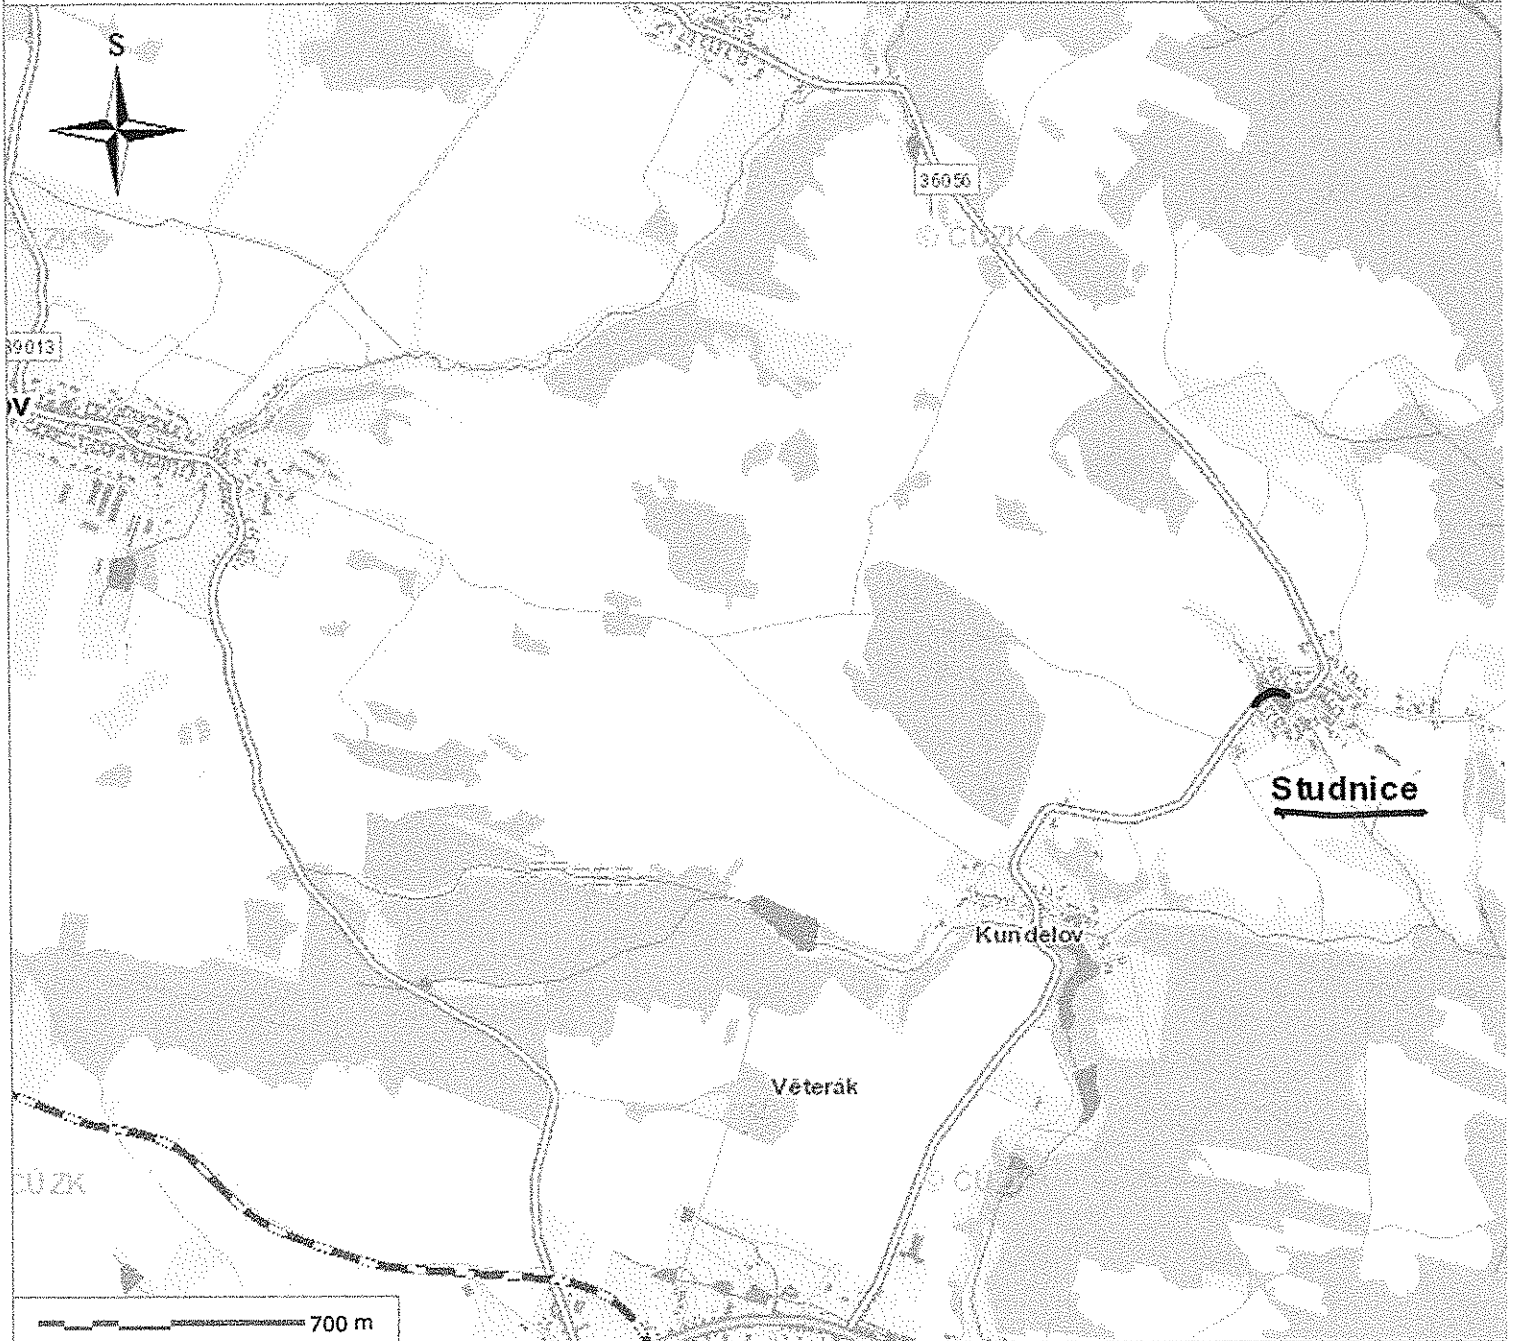

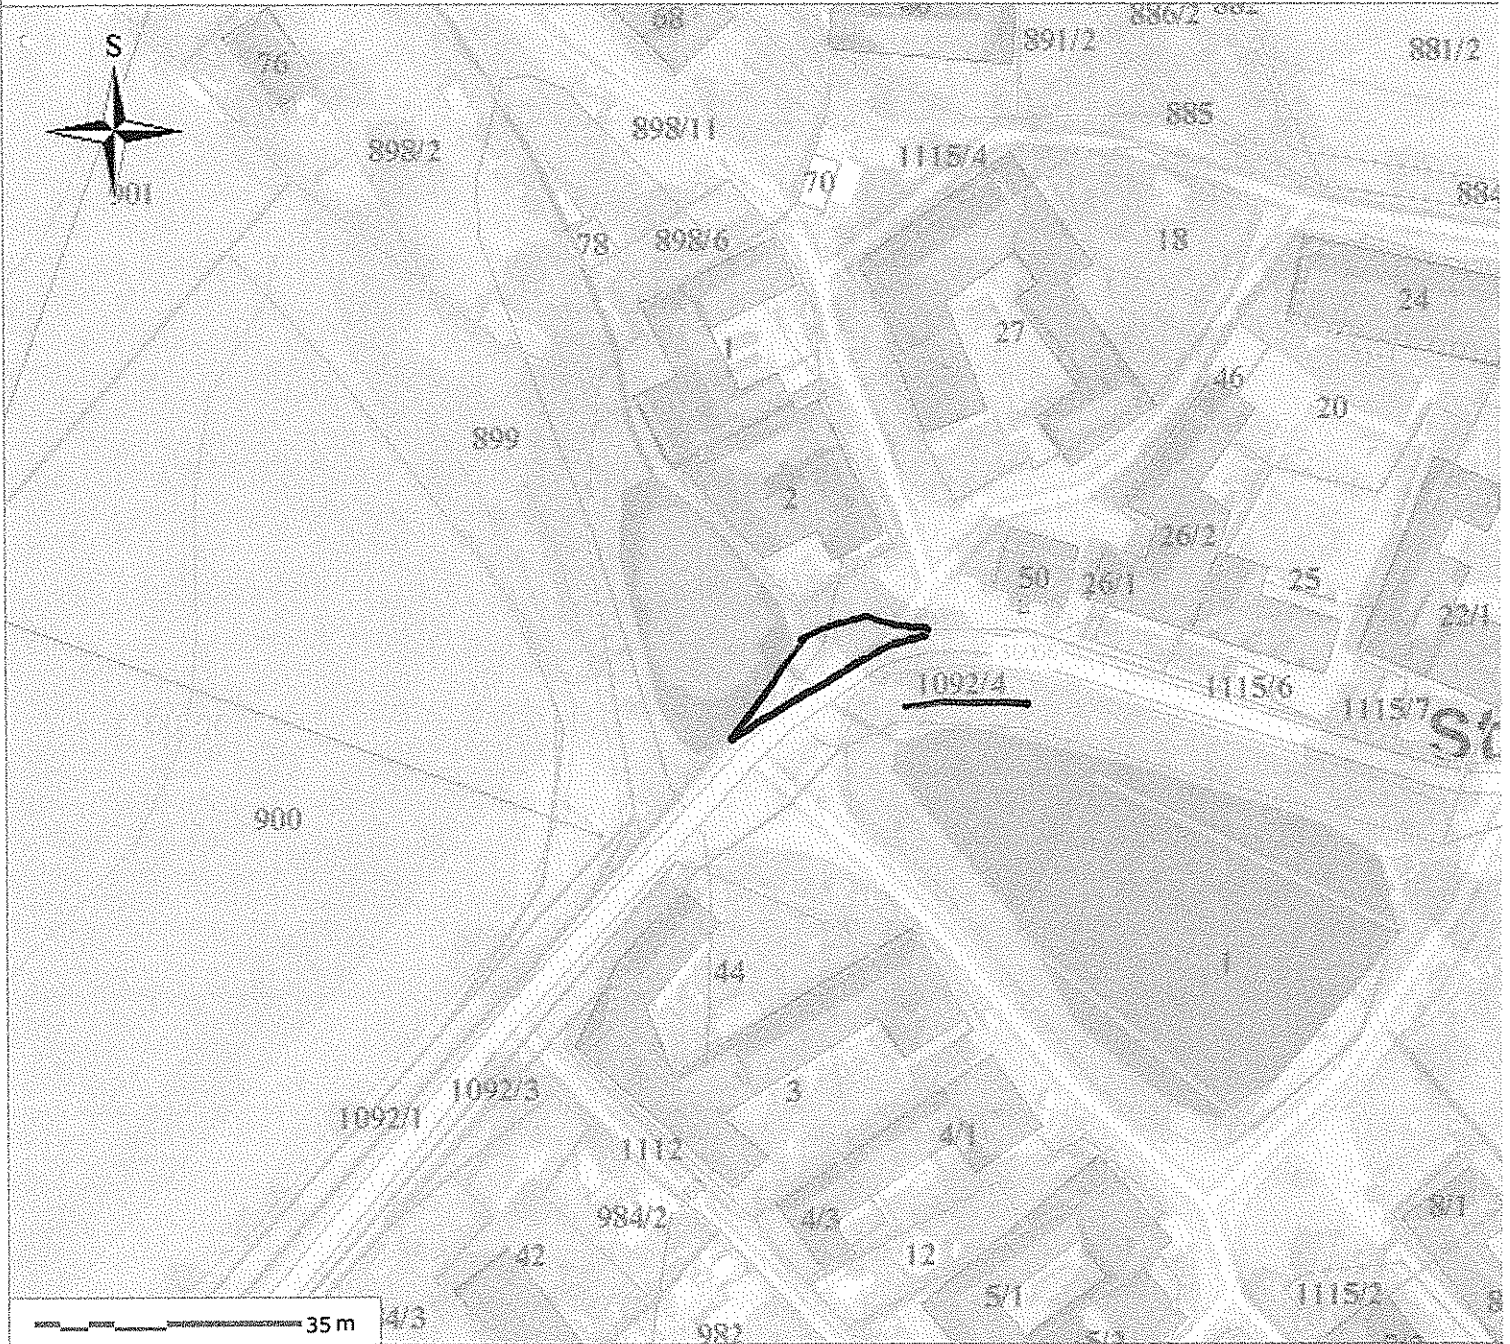

VÝKAZ DOSAVADNÍHO A NOVÉHO STAVU ÚDAJŮ KATASTRU NEMOVITOSTÍ									
Dosaavadní stav					Nový stav				
Označení pozemku dle ÚPÚ	Výměra parcely		Druh pozemku		Označení parcely dle ÚPÚ	Výměra parcely		Druh pozemku	
	ha	m ²	Způsob využití	Způsob využití		ha	m ²	Způsob využití	Způsob využití
1092/4	46	20	ORANŽOVÁ PLOCHA	ORANŽOVÁ PLOCHA	1092/4	45	72	ORANŽOVÁ PLOCHA	ORANŽOVÁ PLOCHA
1115/4	31	63	ORANŽOVÁ PLOCHA	ORANŽOVÁ PLOCHA	1115/4	23	07	ORANŽOVÁ PLOCHA	ORANŽOVÁ PLOCHA
					1115/9	9	04	ORANŽOVÁ PLOCHA	ORANŽOVÁ PLOCHA
						77	83		

Číslo bodu	Souřadnice pro zápis do KN		Souřadnice úboje měřeni		Kód bodu	Poznámka
	Y	X	Y	X		
1092/4	538277,31	1145441,91			5	rozhraní
1092/4	538264,41	1145435,87			6	rozhraní
1092/4	538209,09	1145485,94	630026,67	1145402,13	7	rozhraní
1092/4	538265,33	1145456,25			8	rozhraní
1092/4	538260,87	1145446,45			9	rozhraní
1092/4	538267,84	1145447,01			10	rozhraní
1092/4	538276,30	1145448,22			11	rozhraní
1092/4	538277,78	1145453,19			12	rozhraní
1092/4	538274,56	1145446,94			13	rozhraní

Souřadnice bodů na dosaavadní hranici pozemků určeny měřeními v terénu bodů pro zápis do katastru nemovitostí správy podle dosaavadního určení hranice lomových bodů s lósem charakteristiky kvality souřadnic vyšším než 3. Důvodem je nerealizované zřetření této hranice, ke kterému je nutné doložit řádnou průkazující sborná vlistniků na jejím průběhu § 19a, odst. 4 katastrálního zákona.

GEOMETRICKÝ PLÁN

PRO: ROZDĚLENÍ POZEMKU

Zhotovitel: **GEO VM, s.r.o. – geodetické služby**
 Třebíčská 1540, Velké Meziříčí
 tel.: 565 520 840-1, 723 367 676
 Číslo plánu: 115-321/2013
 Obec: Třebíč
 Obec: Studnice

Kat. území: Studnice

Měřítko: 1:1000

Plán byl zpracován v souladu s platnými právními předpisy a v souladu s požadavky příslušných orgánů státní správy a katastrálního úřadu.

Den: 10. 6. 2013 Číslo: 160/2013

Ing. Petra Bednářová

14. 05. 2013 9:57

