


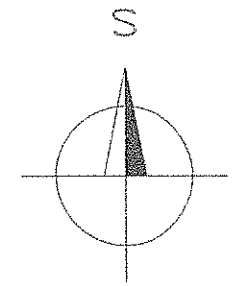
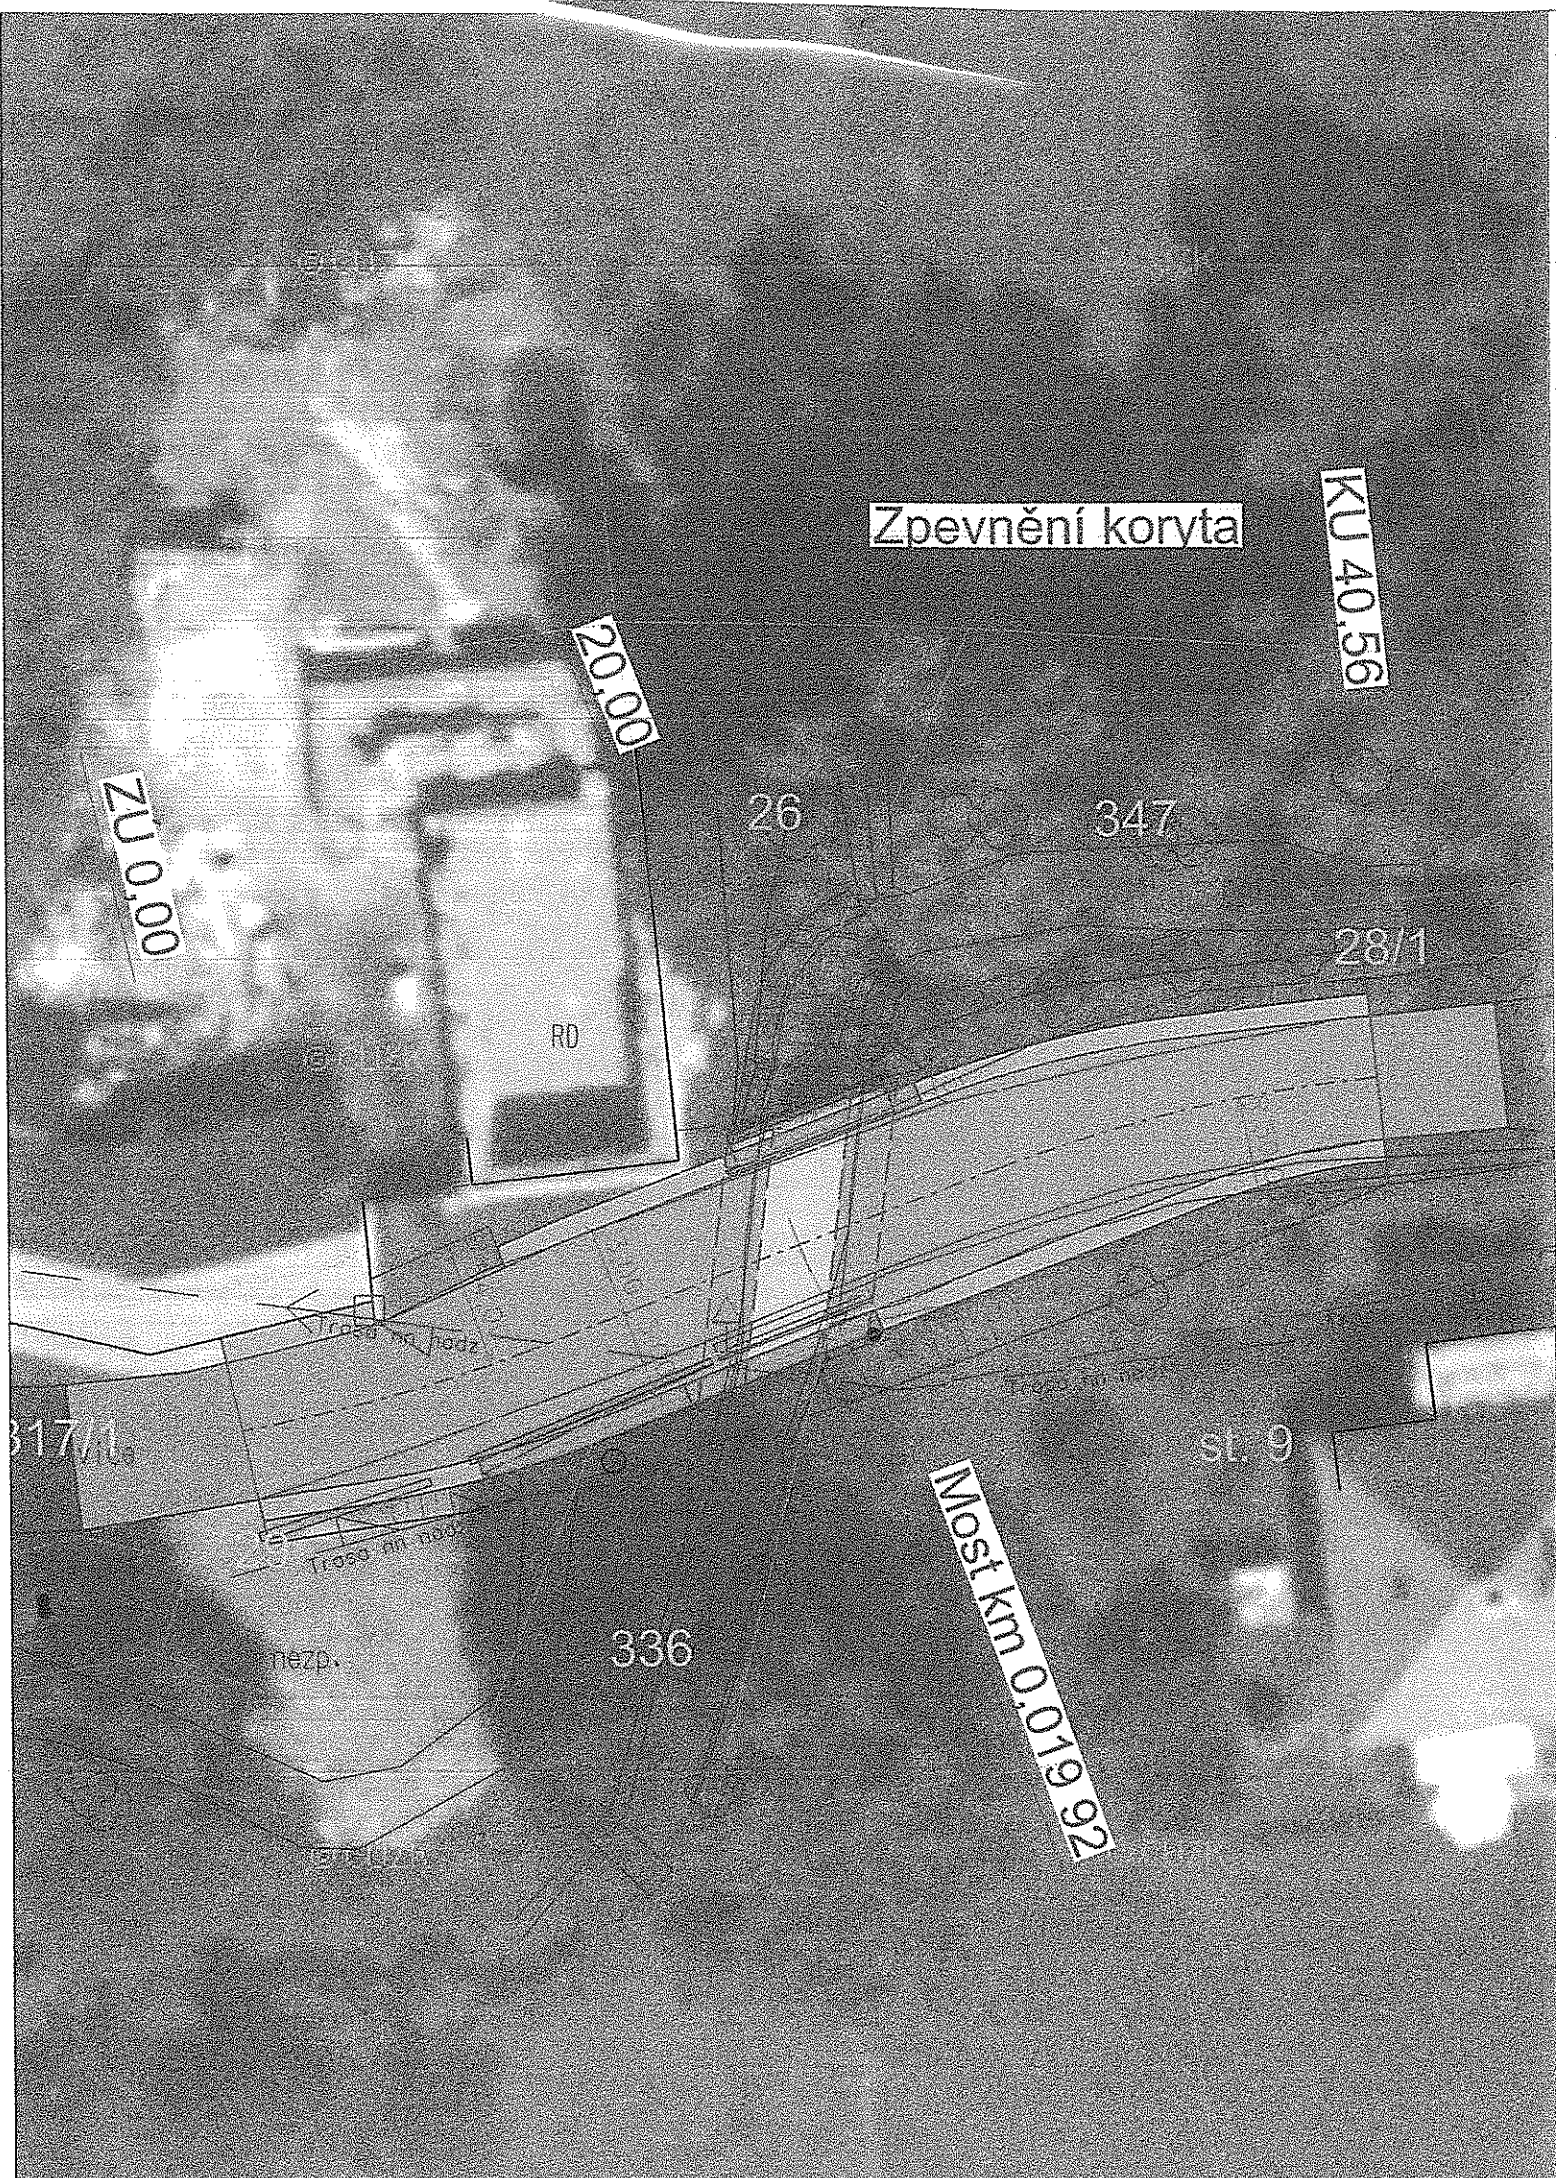
LEGENDA

NAVRŽENÉ:

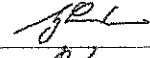

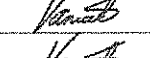
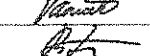

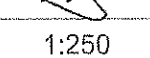
STÁVAJÍCÍ:

-  frézování komunikace
-  nová kce vozovky
-  vozovka na mostech
-  nezpevněná krajnice
-  mostní římsa
-  zpevnění koryta potoka
-  hrana komunikace
-  osa komunikace
-  Mostní opěry
-  Mostní zábradlí

 NN nadzemní katastr



KONCEPT

OBJEDNATEL	Kraj Vysočina	AKCE:	II/351 Macourov - most ev. č. 351-004		
OBEC	Žižkovo Pole	OBJEKT:	SO 101 SILNICE II/351		
KRAJ	VYSOČINA	PŘÍLOHA:	Situace stavby		
DATUM	10.2013	TECHNICKÝ ŘEDITEL:	Ing. J. LANDA		KOPIE Č.: P. D. 2
FORM. A4	2 x A4	VEDOUcí STŘEDISKA:	Ing. V. BARTOŠ		
STUPEŇ	DŮR	VEDOUcí PROJEKTU:	Ing. P. VANIČEK		
GENERALNÍ PROJEKTANT:		VYPRACOVAL:	Ing. P. VANIČEK		
 AF-CityPlan		KONTROLA:	Ing. V. BARTOŠ		
STŘEDISKO DOPRAVNÍCH PROJEKTŮ JINDŘIŠSKÁ 17, 110 00 PRAHA 1 tel.: +420 277 005 541/538 fax.: +420 224 922 072 www.cityplan.cz		MĚŘÍTKO:	1:250	Č. ZAKÁZKY:	13-2-237
ČSN EN ISO 9001, ČSN EN ISO 14001		DOKUMENTACI LZE UŽÍVAT POUZE VE SMYSLU PŘÍSLUŠNÉ SMLOUVY O DÍLO. KOPIŘOVÁNÍ A ROZMNOŽOVÁNÍ POUZE PO PŘEDCHOZÍM SOUHLASU AF-CITYPLAN s. r. o.			