


POHLED SEVEROVÝCHODNÍ
VÝŠKOVÉ SROVNÁNÍ SE SOUSEDNÍM
OBJEKTEM:

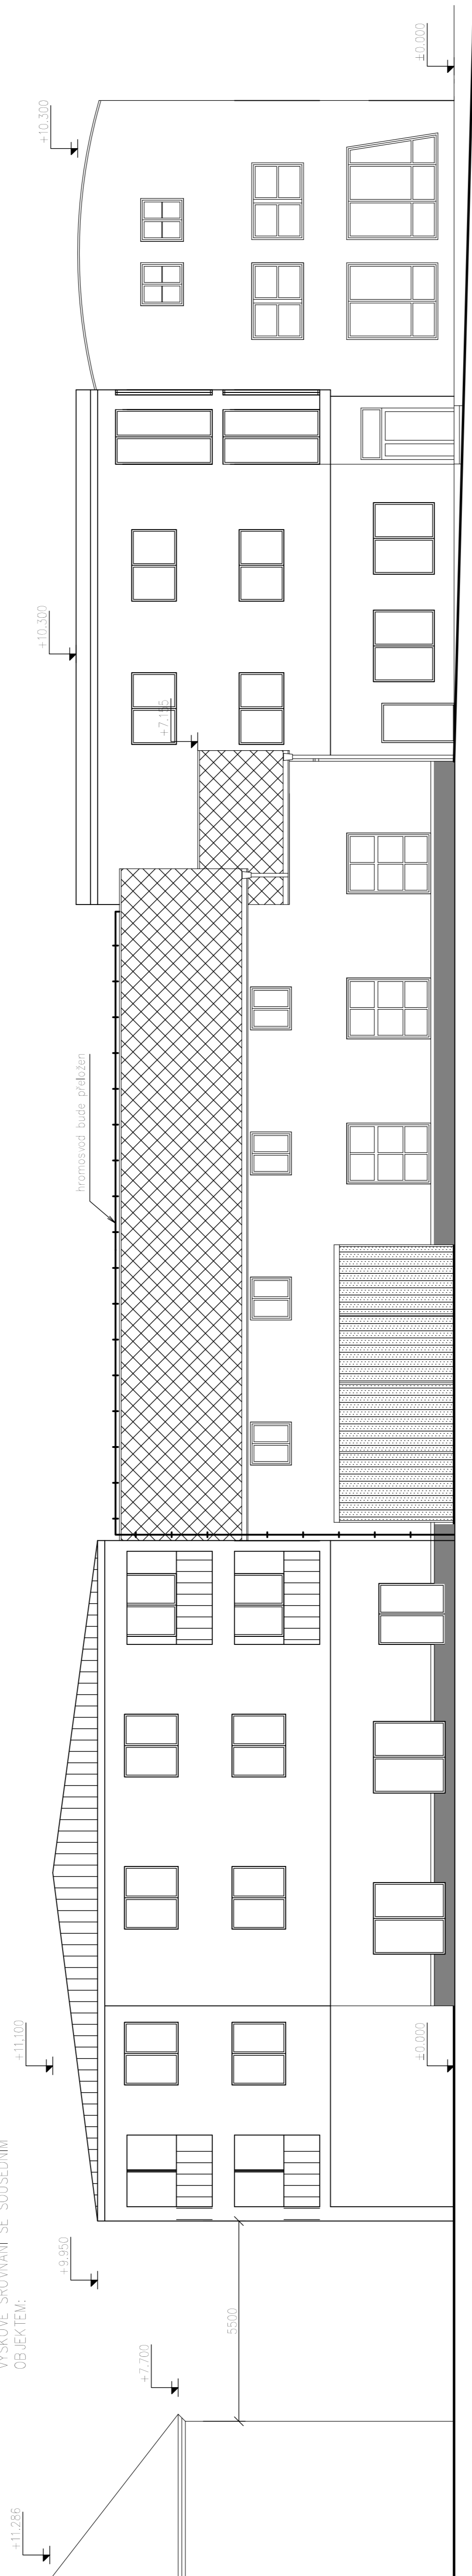

BEZONĚN 204+1
PRŮJEM Č. 003 - D.MA. 23 - 53
DĚL. 8425.10
KSTÚTÍ VÝŠKOVÉ HN 20 MM

±0.000=7154. MM-M-STÁVAJÍCÍ ÚROVEŇ PODLAHY 1.PODLAŽÍ

STUPEŇ ÚP	OBJEKT	100-76531759 PROJEKT STAVBY Aut. 001 106 Jihlava, 58601 tel: 777/871406 www.projekt-stavby.cz
AUTOR A HLAVNÍ VEDOUcí PROJEKTU: Ing. A. Sedláček		

INVESTOR: Ing. Obročník Jaroslav, V Zábrstí 301/10, Staré Hory	DATUM	04/2014
MÍSTO STAVBY: kat.území Jihlava, parc.č.372/1	FORMÁT	4 x A4
AKCE: PŘESTAVBA OBJEKTU NA POLYFUNKČNÍ DŮM	Č.PARÉ	
VÝKRES: POHLEDY SEVEROVÝCHODNÍ	MĚŘÍTKO	Č. VÝKR. 1:100 D-22

Tato dokumentace se smí používat pouze pro účely a činnosti, pro které byla Ing. A. Sedláčkem zpracována.
Tento projekt poskytl ochrany dle zákona č. 12/2000 Sb. Ústavní zákon.
Originál tohoto projektu a všech částí v něm obsažených jsou majetkem autora.
Autor: Ing. A. Sedláček, Aut. 001 106, Jihlava