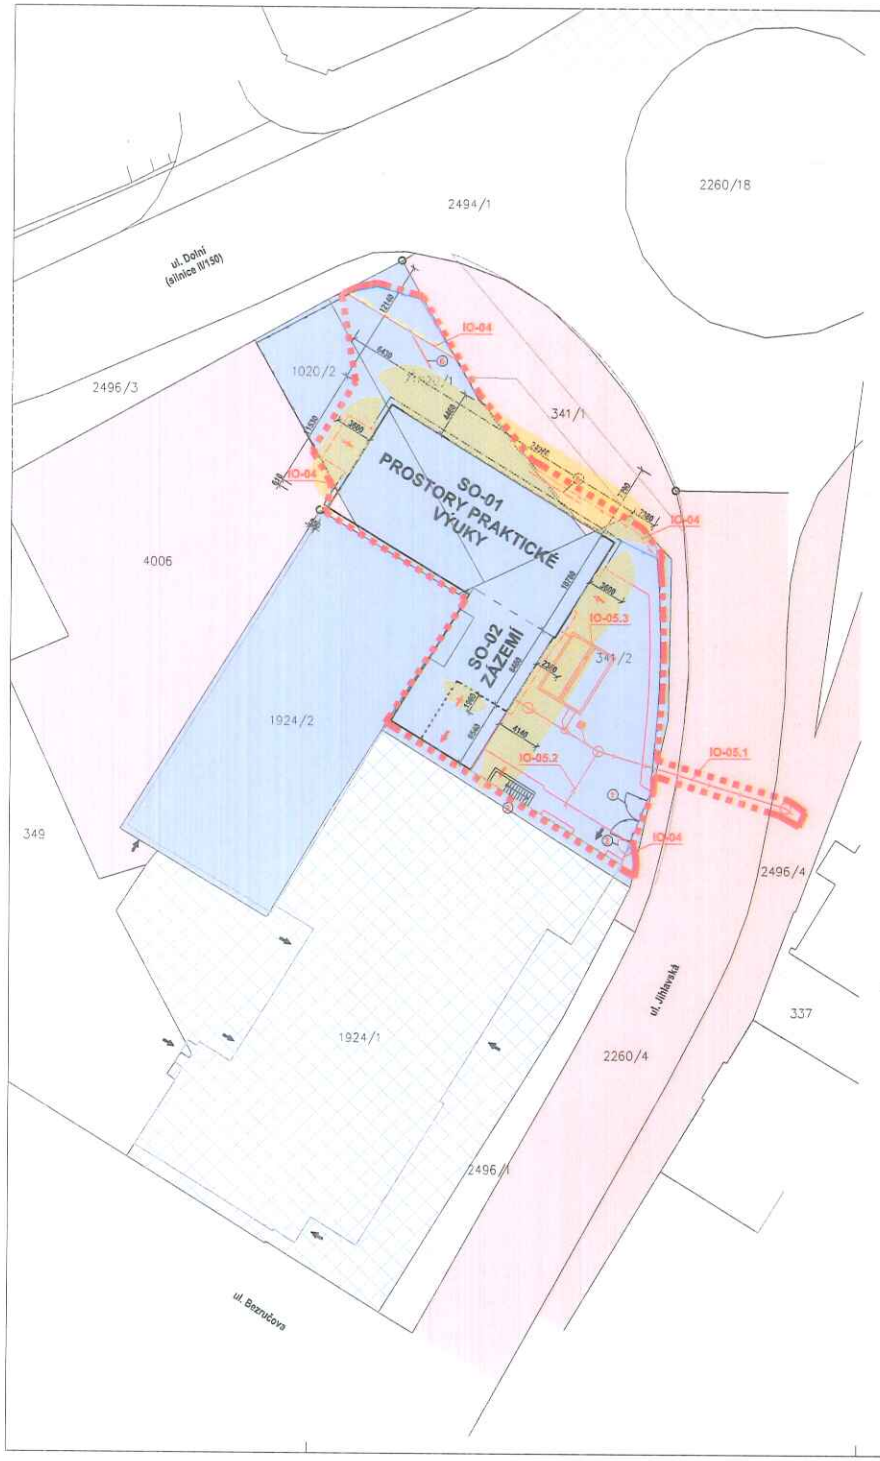

LEGENDA

- NAVRŽENÝ OBJEKT – PLOCHA PODLAH PŘILEHLÝCH K ZEMINĚ
- NAVRŽENÝ OBJEKT – CELKOVÁ ZASTAVĚNÁ PLOCHA
- 341/2 HRANICE A ČÍSLA STÁVAJÍCÍCH PARCEL DLE KN
- STÁVAJÍCÍ OBJEKTY
- NÁVRH HRANICE KN (ZÁMĚNA KRAJ VYSOČINA x MĚSTO HAVLÍČKŮV BROD)
- NAVRŽENÝ OBRUBNÍK
- STÁVAJÍCÍ / ZRUŠENÉ OPLOCENÍ
- NAVRŽENÉ OPLOCENÍ
- VSTUP (VJEZD) DO OBJEKTU
- STÁVAJÍCÍ NEŘEŠENÝ VSTUP (VJEZD) DO OBJEKTU
- HRANICE ŘEŠENÉHO ÚZEMÍ
- POŽÁRNĚ NEBEZPEČNÝ PROSTOR

TABULKA MAJETKOPRÁVNÍCH VZTAHŮ

PARCELA	VLASTNICKÉ PRÁVO
POZEMKY DOTČENÉ STAVBOU	
	Kraj Vysočina, Žižkova 1882/57, 58601 Jihlava
	Město Havlíčkův Brod, Havlíčkova náměstí 57, 58001 Havlíčkův Brod
POZEMKY DOTČENÉ STAVBOU TECHNICKÉ A DOPRAVNÍ INFRASTRUKTURY	
	Kraj Vysočina, Žižkova 1882/57, 58601 Jihlava
	Město Havlíčkův Brod, Havlíčkova náměstí 57, 58001 Havlíčkův Brod
SOUSEDNÍ POZEMKY	
	Kraj Vysočina, Žižkova 1882/57, 58601 Jihlava
	Město Havlíčkův Brod, Havlíčkova náměstí 57, 58001 Havlíčkův Brod

INŽENÝRSKÉ SÍTĚ

STAVBU VYTÁHNE	STAVBU NEPOŠKOZUJE	PŘELOŽÍME/ZRUŠÍME	NAVRŽENÉ	
				VODOVOD
				EL. ENERGIE NN (PODZEMNÍ)
				EL. ENERGIE VN (PODZEMNÍ) EL. ENERGIE VN (NADZEMNÍ)
				VENKOVNÍ OSVĚTLENÍ
				SDĚLOVACÍ KABEL
				JEDNOTNÁ KANALIZACE
				KANALIZACE-PRŮMYSLOVÝ SBĚRAČ
				PLYNOVOD

POZN: VNITŘAREÁLOVÉ SÍTĚ NEJSOU ZAKRESLENY. V PD VYZNAČEN JEJICH PŘEDPOKLÁDANÝ PRŮBĚH. DLE PODKLADŮ INVESTORA. V RÁMCI PROVÁDĚNÍ JE NUTNÉ OVĚŘIT A VYTÝČIT POLOHU VŠECH TĚCHTO SÍTÍ V RÁMCI ŘEŠENÉHO ÚZEMÍ

ČLENĚNÍ STAVBY

STAVEBNÍ OBJEKTY :
SO-01 PROSTORY PRAKTICKÉ VÝUKY
SO-02 ZÁZEMÍ
INŽENÝRSKÉ OBJEKTY :
IO-01 PŘÍPRAVA ÚZEMÍ + HTÚ
IO-02 TERÉNNÍ A SADOVÉ ÚPRAVY
IO-03 ZPEVNĚNÉ PLOCHY
IO-04 OPLOCENÍ
IO-05 KANALIZACE
IO-05.1 PŘÍPOJKA JEDNOTNÉ KANALIZACE
IO-05.2 ÚPRAVA VNITŘAREÁLOVÉ KANALIZACE
IO-05.3 RETENČNÍ NÁDRŽ
PROVOZNÍ SOUBORY :
PS-01 VYBAVENÍ DÍLEN

KAPACITNÍ BILANCE

PLOCHA ŘEŠENÉHO ÚZEMÍ	: 1010m²
ZASTAVĚNÁ PLOCHA (SO-01,SO-02)	: 416m²
ZPEVNĚNÉ PLOCHY (IO-03)	: 355m²
ZÁMKOVÁ BETONOVÁ DLAŽBA (DL80)	: 32m²
VELKOFORMÁTOVÁ BET. DLAŽBA	: 37m²
ASFALTOBETON (AC011+)	: 245m²
ŠTĚRK	: 17m²
OKAPOVÝ CHODNÍK	: 24m²
TERÉNNÍ A SADOVÉ ÚPRAVY (IO-02)	: 210m²
PARKOVACÍ MÍSTA	: – stání

ODKAZY

1. STÁVAJÍCÍ AUTOMATICKÁ OTÍRAVÁ DVOUKŘÍDLOVÁ BRÁNA š.4,2m
2. NAVRŽENÁ OTÍRAVÁ BRÁNKA š.1,1m
3. VENKOVNÍ BETONOVÉ SCHODIŠTĚ – VIZ. D.1.2. STAVEBNĚ–KONSTRUKČNÍ ČÁST
4. STÁVAJÍCÍ REKLAMNÍ BILBOARD – PŘESUNOUT

POZNÁMKY

1. PROSTOROVÉ USPOŘÁDÁNÍ SÍTÍ TECHNICKÉHO VYBAVENÍ DLE ČSN 73 6005
2. HLADINA ZÁPLAVOVÉHO ÚZEMÍ Q100 NA KÓTĚ 410,77m.n.m. (DLE PODKLADŮ POVODÍ VLTAVY)
3. OPLOCENÍ BUDIŠ VČETNĚ PODEZDÍVKY A ZÁKLADOVÝCH KONSTRUKCÍ

SOUŘADNICOVÝ SYSTÉM - JTSK
VÝŠKOVÝ SYSTÉM - Bpv
1.NP = ±0,000 = 411,760 = STÁVAJÍCÍ 1.NP

S

GENERÁLNÍ PROJEKTANT :			AUTORIZAČNÍ RAZÍTKO :
SANTIS	SANTIS a.s. Gmelinská 126/28, 591 01 Žďár nad Sázavou tel.: 566 627 371 email : santis@atelierpanis.cz		

VEDOUCÍ ARCHITEKT	Ing.arch.Zdeněk Martík		tel.: 725 637 519	e-mail : zdenek@atelierpanis.cz
VEDOUCÍ PROJEKCE	Kacmárek Martin		tel.: 702 166 888	e-mail : kacmarek@atelierpanis.cz
HL. INŽ. PROJEKTU	Ing.Jonetta Švancová		tel.: 606 722 471	e-mail : svancova@atelierpanis.cz
VYPRACOVAL	Ing. Martin Jun		tel.: 606 722 471	e-mail : jun@atelierpanis.cz
KONTROLOVAL	Ing. Zdeněk Tuta			

INVESTOR :			
Kraj Vysočina, Žižkova 57/1882, 587 33 Jihlava			
ZÁSTUPCI/PCHY	MUDr. JM Bánouvás, Ing. Libor Joukl	tel.:	e-mail :
KONTAKTNÍ OSOBA	Ing. Radomír Jonš	tel.: 564 602 252	e-mail : jonsr@kr-vysocina.cz

KRAJ	Vysočina	OBEC	Havlíčkův Brod
KRAJSKÝ ÚŘAD	Jihlava	STAVEBNÍ ÚŘAD	Havlíčkův Brod

NÁZEV STAVBY
SPŠS HAVLÍČKŮV BROD - PŘÍSTAVBA A STAVEBNÍ ÚPRAVY PRO PRAKTICKOU VÝUKU
změna dokončené stavby

STAVEBNÍ OBJEKT	
ČÁST	

NÁZEV VÝKRESU		měřítko :	č. výkresu :
KATASTRÁLNÍ SITUAČNÍ VÝKRES STAVBY		1:250	C.3
ČÍSLO ZAKÁZKY	ČLENĚNÍ DOKUMENTACE	DATUM	stupeň PD :
2015/15/DPS	C	10.10.2015	DPS

RK-31-2015-16, př. 1
počet stran: 1