



K.ú. Jimramov

SEZNAM STAVEBNÍCH OBJEKTŮ:

- SO 001 PROVIZORNÍ CHODNÍK S LÁVKOU
- SO 101 ÚPRAVA KOMUNIKACE
- SO 102 CHODNÍK
- SO 110 DOPRAVNÍ OPATŘENÍ
- SO 201 MOST PŘES FRYŠÁVKU

LEGENDA

- NOVÝ STAV - OSA KOMUNIKACE
- NOVÝ STAV
- NOVÝ STAV - PŘELOŽKY A ÚPRAVY INŽENÝRSKÝCH SÍTÍ, ODVODNĚNÍ
- DOČASNÝ CHODNÍK A LÁVKA
- HRANICE PARCEL KATASTRU NEMOVITOSTÍ
- VNITŘNÍ HRANICE PARCEL KATASTRU NEMOVITOSTÍ
- HRANICE PARCEL VEDENÝCH VE ZJEDNODUŠENÉ EVIDENCI (PK)
- HRANICE TRVALÉHO ZÁBORU STAVBY
- HRANICE DOČASNÉHO ZÁBORU STAVBY DO 1 ROKU
- 1255/1 ČÍSLO PARCELY KATASTRU NEMOVITOSTÍ
- (PK 1255) ČÍSLO PARCELY BYVALÉHO POZEMKOVÉHO KATASTRU
- 11 ČÍSLO POLOŽKY TRVALÉHO ZÁBORU
- 21 ČÍSLO POLOŽKY DOČASNÉHO ZÁBORU DO 1 ROKU

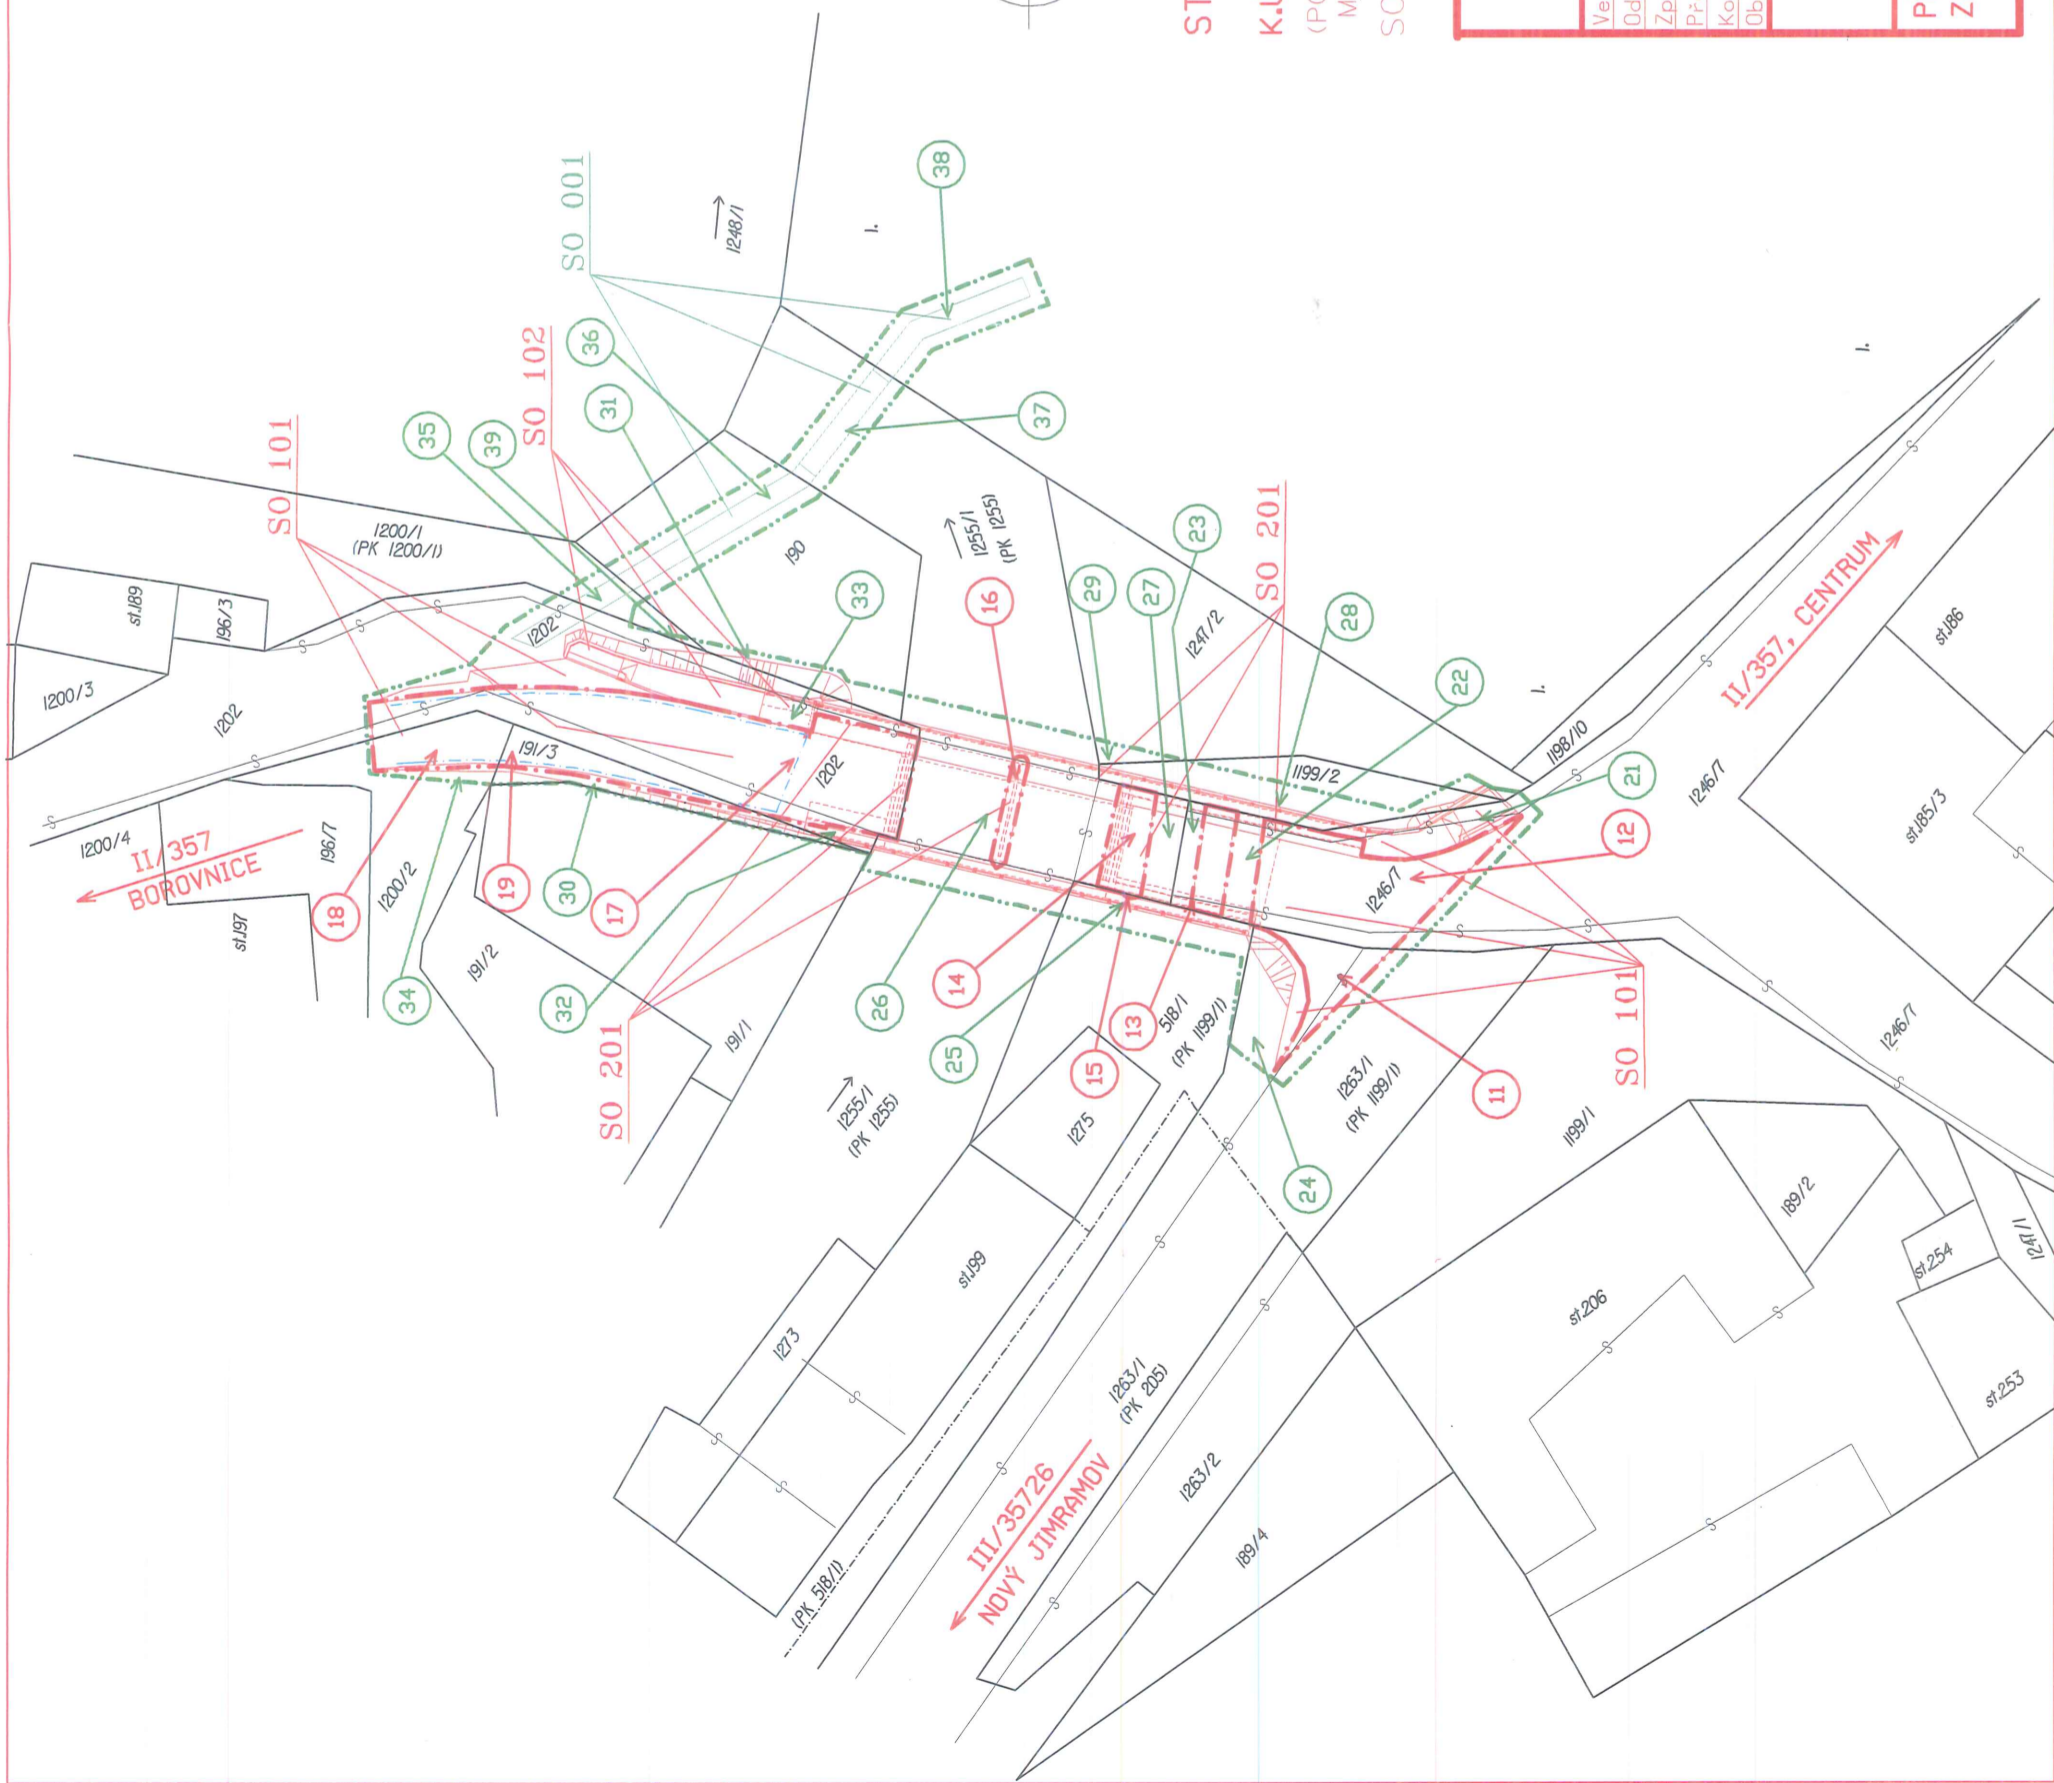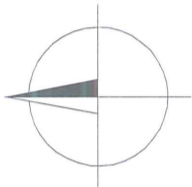

STAV KATASTRU NEMOVITOSTÍ - 05/2015

K.Ú. JIMRAMOV - ANALOGOVÁ MAPA V M 1:2880

(PODKLAD PRO PROJEKT VŮZNIK, DIGITALIZACÍ A VEKTORIZACÍ KATASTRÁLNÍ MAPY PŘIPOJENÉ NA ZAMĚŘENÝ STAV A BODY V ISKN)

SOUŘADNICOVÝ SYSTÉM S-JTSK

TRANSCONSULT s.r.o. Nerudova 37, 500 02 Hradec Králové		Středisko: 1
Vedoucí projektu Prudčé Poušicé	Vedoucí: Ing. Příša	
Odpovědní projektant Ing. Bednář Bechař	Zak.č.: 11512110101	
Zpracovatel Ing. Bednář Bechař	Ar.ch.č.: 02915	Formát: 2 A4
Přezkoušel Ing. Plášilová Příšiml	Datum: 06/2015	Účel: DSP
Kontroloval Prudčé		
Objednatel Kraj Vysočina		
II/357 JIMRAMOV - MOST EV.Č.357-020 SOUVISLÍ DOKUMENTACE ZÁBOROVÝ ELABORÁT		část dok. F.1
PŘÍLOHA Č.3 - ZÁKRES HRANIC STAVBY DO KATASTRÁLNÍ MAPY		mřítko č.výkresu 1:500