


VÝKAZ DOSAVADNÍHO A NOVÉHO STAVU ÚDAJŮ KATASTRU NEMOVITOSTÍ

Dosavadní stav			Nový stav															
Označení pozemku parc. číslem	Výměra parcely		Druh pozemku	Označení pozemku parc. číslem	Výměra parcely		Druh pozemku	Typ stavby	Způsob využití	Způsob využití	Způsob využití	Porovnání se stavem evidence právních vztahů						
	ha	m <sup>2</sup>			Způsob využití	ha						m <sup>2</sup>	Způsob využití	Způsob využití	Díl přechází z pozemku označeného v katastru nemovitostí	dřívější poz. evidenci	Číslo listu vlastnictví	Výměra dílu
													ha	m <sup>2</sup>				
2158/7												2158/7			10001			
2158/15												2158/15			10001			
2158/16												2158/16			10001			

Druh věcného břemene: dle listiny  
Oprávněný: dle listiny

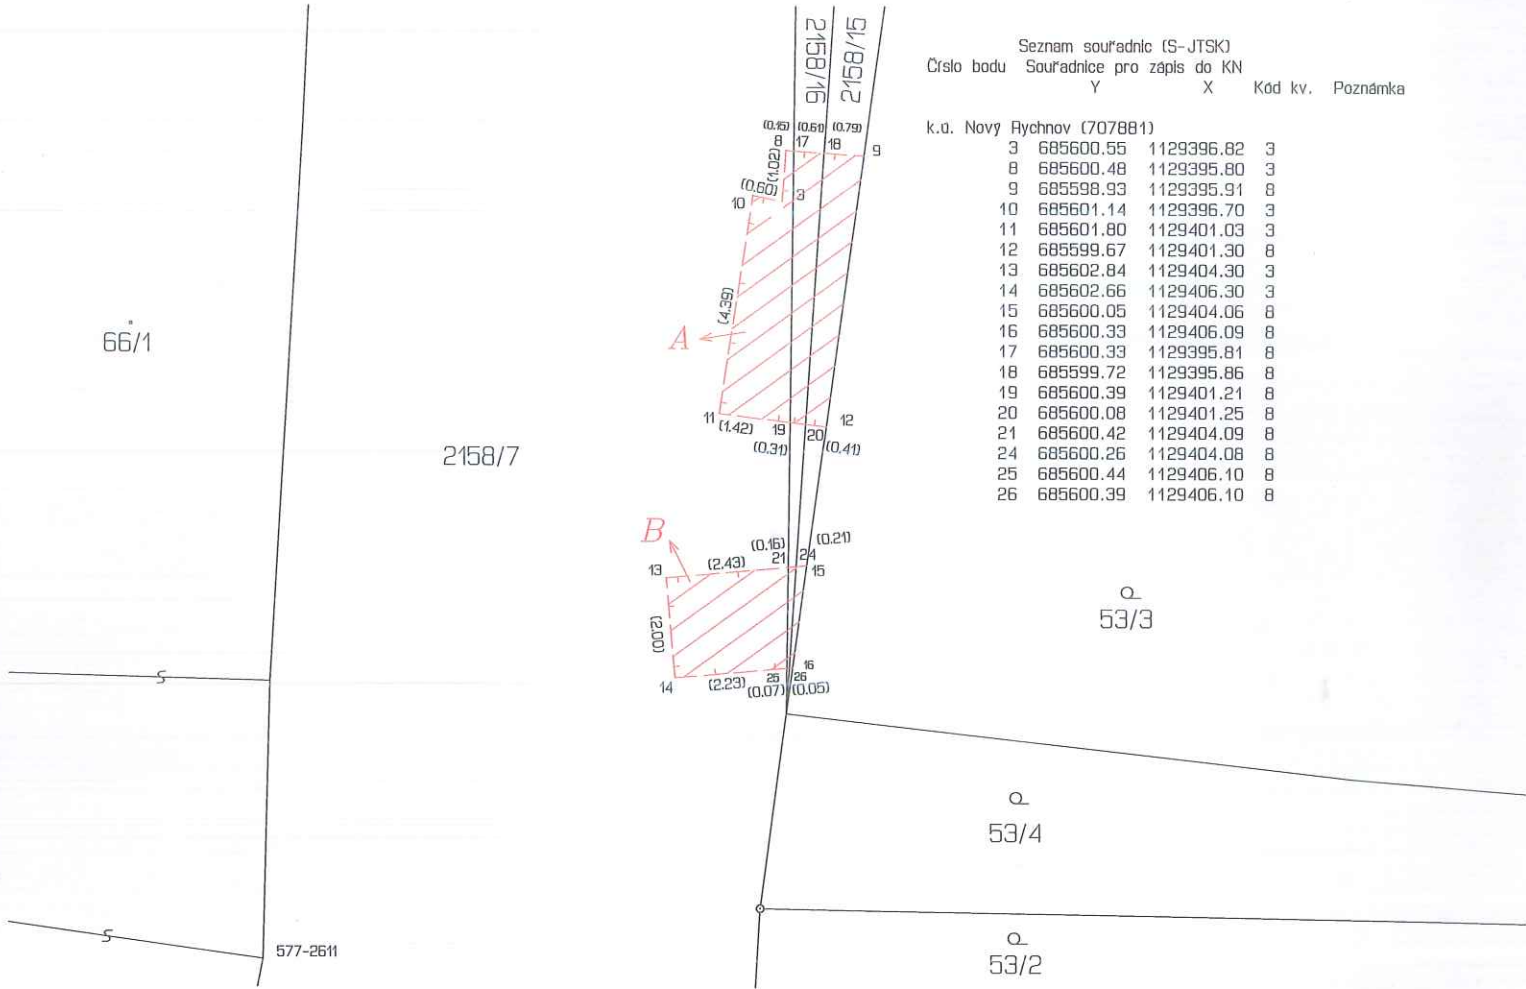

**GEOMETRICKÝ PLÁN pro**

vymezení rozsahu věcného břemene k části pozemku

Geometrický plán ověřil úředně oprávněný zeměměřický inženýr:

Jméno, příjmení:	Ing. Jiří Uchytíl	
Číslo položky seznamu úředně oprávněných zeměměřických inženýrů:	97/95	
Dne:	9. listopadu 2015	Číslo: 207/2015
Náležitosti a přesnost odpovídá právním předpisům.		

Stejnopis ověřil úředně oprávněný zeměměřický inženýr:

Jméno, příjmení:	ING. JIŘÍ UCHYTIL	
Číslo položky seznamu úředně oprávněných zeměměřických inženýrů:	97/95	
Dne:	19. 11. 2015	Číslo: 220/2015
Tento stejnopis odpovídá geometrickému plánu v elektronické podobě uloženému v dokumentaci katastrálního úřadu.		

Vyhotovitel:	Ing. Jiří Uchytíl Sládkova 4617/73 586 01 Jihlava IČ: 13803838
Číslo plánu:	586-35/2015
Okres:	Pelhřimov
Obec:	Nový Rychnov
Kat. území:	Nový Rychnov
Mapový list:	Pelhřimov 4-4/42
Dosavadním vlastníkům pozemků byla poskytnuta možnost seznámit se v terénu s průběhem navrhovaných nových hranic, které byly označeny předepsaným způsobem:	

Katastrální úřad souhlasí s očíslováním parcel.

KÚ pro Vysočinu  
KP Pelhřimov  
Ing. Jaroslava Cabadajová  
PGP-1006/2015-304  
2015.11.18 10:30:41 CET

Ověření stejnopisu geometrického plánu v listinné podobě.