


VÝKAZ DOSAVADNÍHO A NOVÉHO STAVU ÚDAJŮ KATASTRU NEMOVITOSTÍ

Dosavadní stav				Nový stav			
Označení pozemku parc. číslem	Výměra parcely ha	Druh pozemku	Způsob využití	Označení pozemku parc. číslem	Výměra parcely ha	Druh pozemku	Způsob využití
2158/7				2158/7			
2158/12				2158/12			
2158/15				2158/15			
2158/16				2158/16			

Druh věcného břemene: dle listiny
 Oprávnění: dle listiny

Seznam souřadnic (S-JTSK)
 Číslo bodu Souřadnice pro zápis do KN X Y Znaménka

Číslo bodu	X	Y	Znaménka
20	1129435.01	3	
21	685605.99	1129426.20	3
22	685604.96	1129417.96	3
23	685603.16	1129407.74	3
24	685601.48	1129397.74	3
25	685600.12	1129387.10	3
26	685598.38	1129389.28	3
27	685599.50	1129396.04	3
28	685601.18	1129406.08	3
29	685602.98	1129418.26	3
30	685604.01	1129426.40	3
31	685604.73	1129435.23	3
32	685607.85	1129443.41	3
33	685605.87	1129443.67	3
36	685607.84	1129443.33	3
37	685605.81	1129443.26	8
40	685598.03	1129389.32	8
41	685597.76	1129387.33	8
42	685599.16	1129387.19	8
43	685600.41	1129389.41	8

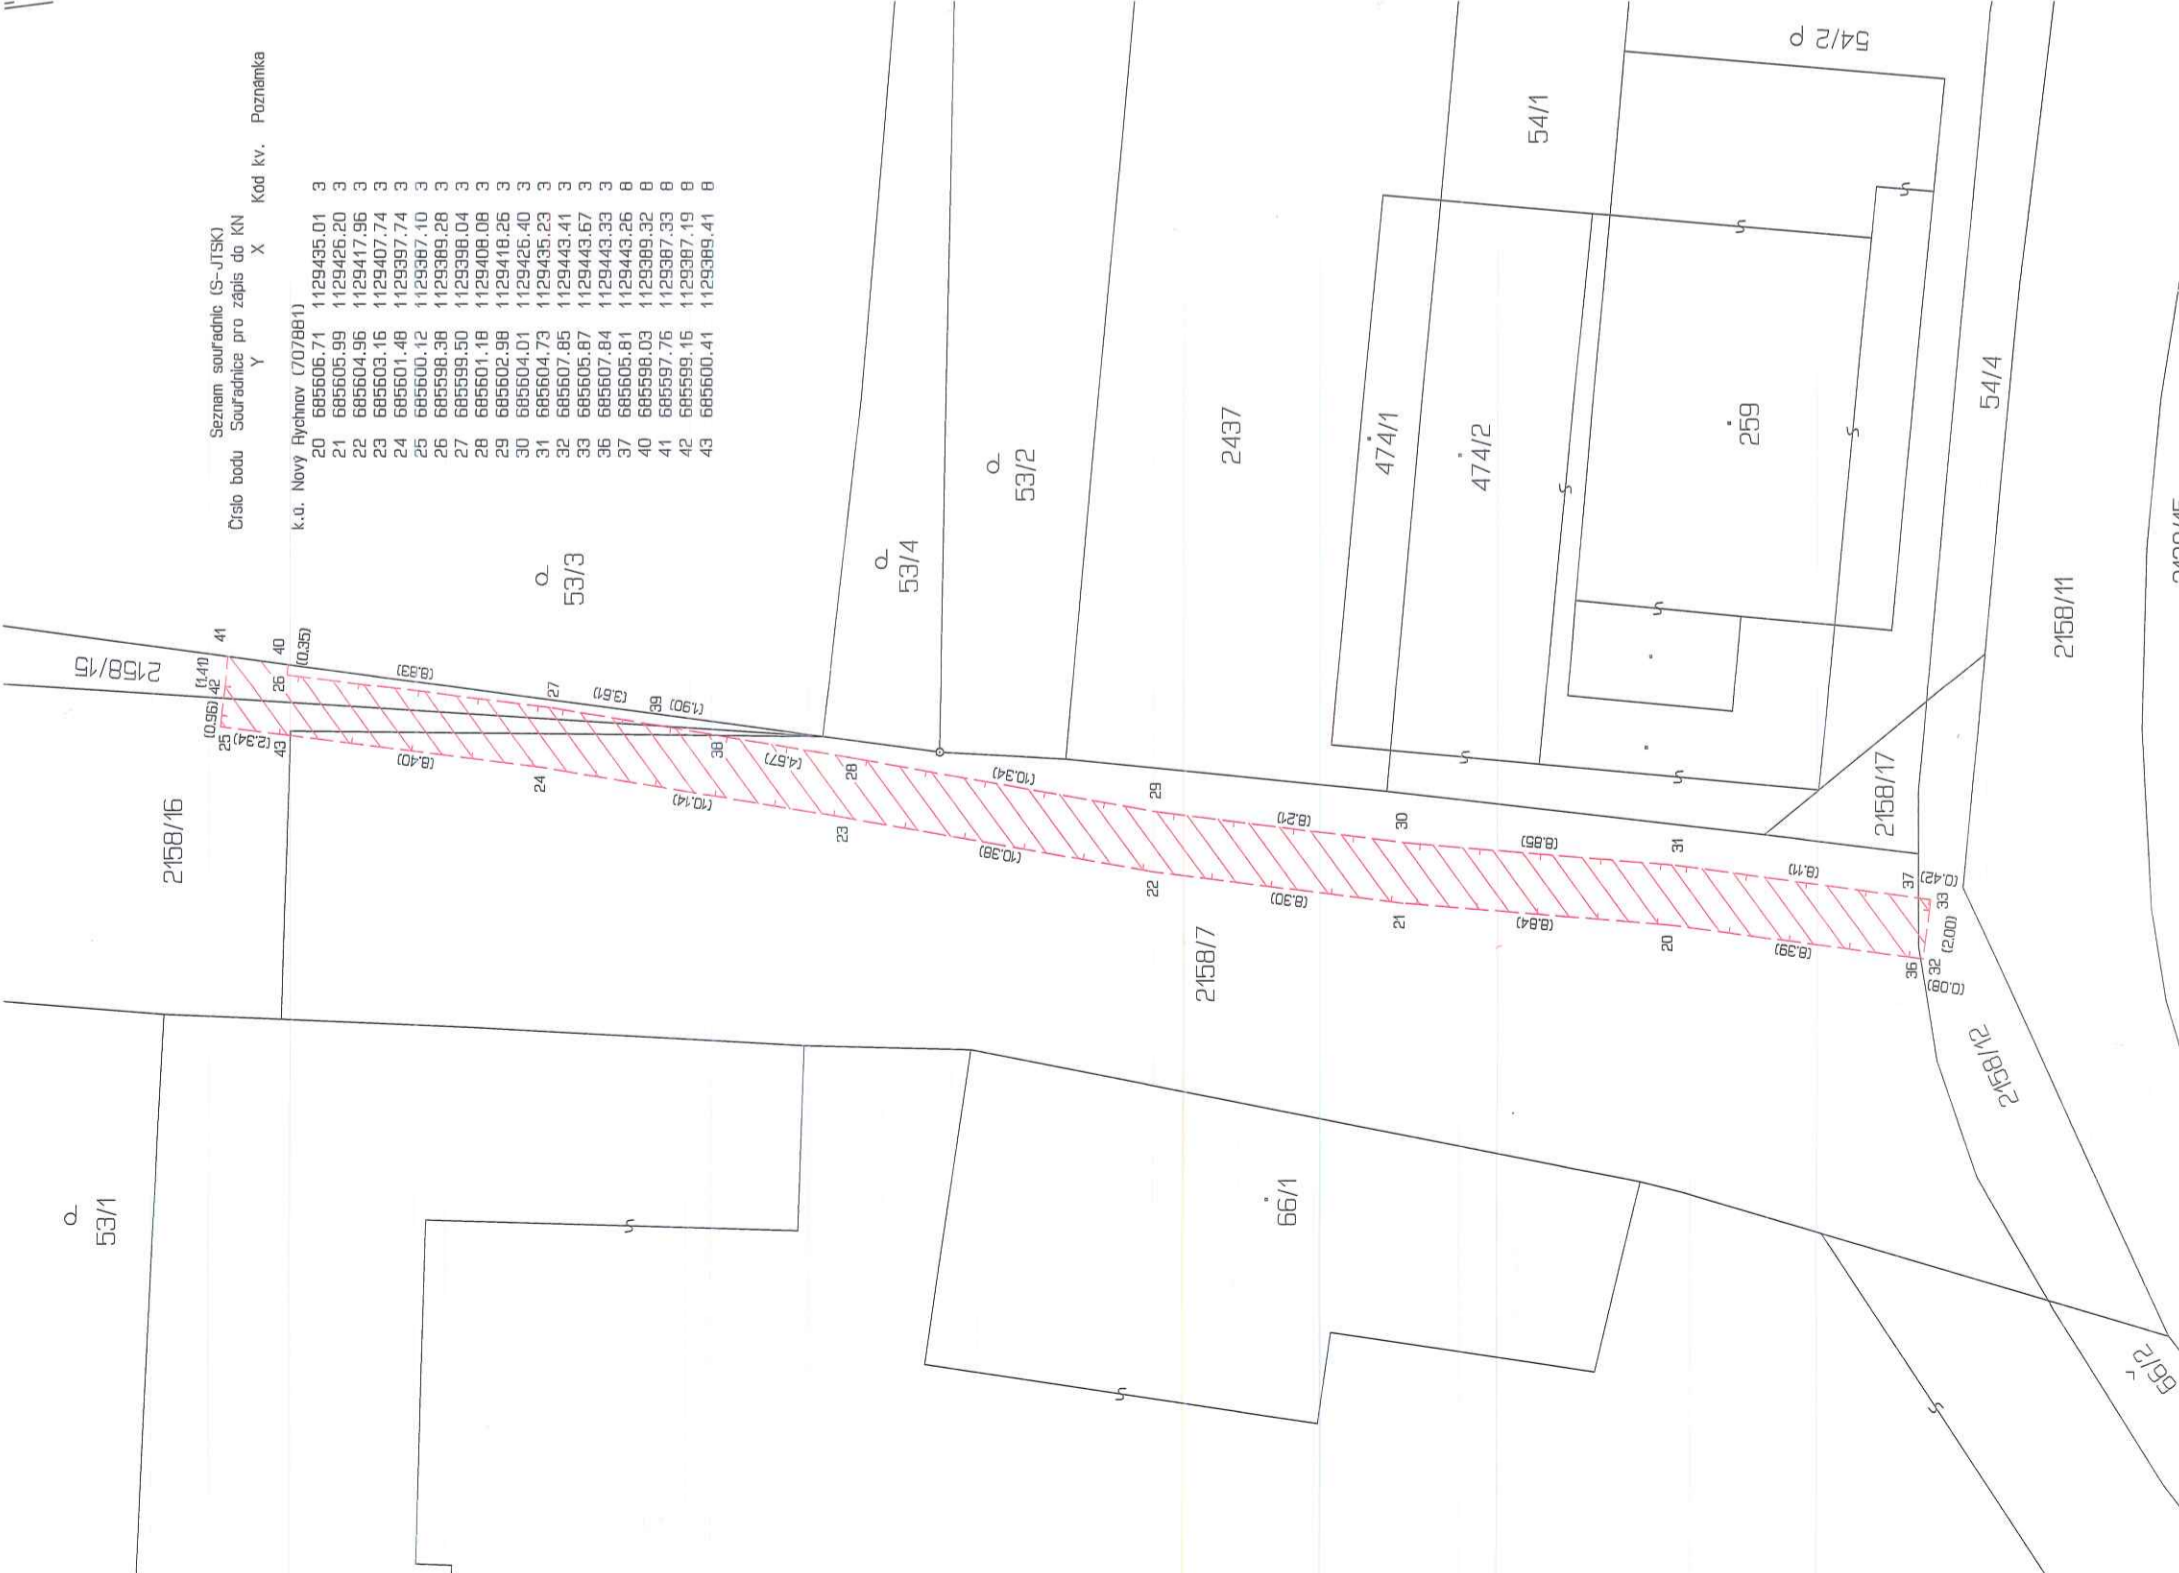

GEOMETRICKÝ PLÁN

pro vymezení rozsahu věcného břemene k části pozemku

Vyhotovitel: Ing. Jiří Uchytíl
 Sládkova 461/73
 586 01 Jihlava
 IČ: 13803838
 Číslo plánu: 587-36/2015
 Okres: Pelhřimov
 Obec: Nový Rychnov
 Kat. území: Nový Rychnov
 Mapový list: Pelhřimov 4-4/42
 Dosavadním vlastníkům pozemku byla poskytnuta možnost seznámit se v řešení s průběhem navržených nových hranic, které byly označeny přeškrtnutím způsobem.

Geometrický plán ověřil úředně oprávněný zeměměřický inženýr:

Jméno, příjmení: Ing. Jiří Uchytíl
 Číslo položky seznamu úředně oprávněných zeměměřických inženýrů: 97/95
 Dne: 10. listopadu 2015 Číslo: 208/2015
 Naležitostmi a přesností odpovídá právním předpisům

Stejnopis ověřil úředně oprávněný zeměměřický inženýr:

Jméno, příjmení: ING. JIŘÍ UCHYTYL
 Číslo položky seznamu úředně oprávněných zeměměřických inženýrů: 97/95
 Dne: 19. 11. 2015 Číslo: 219/

Tento stejnopis odpovídá geometrickému plánu v elektronické podobě v dokumentaci katastrálního úřadu.
 Ověření stejnopisu geometrického plánu v listinné podobě

Katastrální úřad souhlasí s očištváním parcel.
 KÚ pro Vysočinu
 Ing. Jaroslava Cabadajová
 PGP-1007/2015-304
 2015.11.18 11:11:36 CET