

**SEZNAM STAVEBNÍCH OBJEKTŮ**  
 SO 103 CHODNÍKY A SJEZDY  
 SO 400 VEŘEJNÉ OSVĚTLENÍ

- LEGENDA**
- NOVÝ STAV - OSA KOMUNIKACE
  - NOVÝ STAV
  - NOVÝ STAV - ODVODNĚNÍ
  - HRANICE PARCELE KATASTRU NEMOVITOSTÍ
  - VNITŘNÍ HRANICE PARCELE KATASTRU NEMOVITOSTÍ
  - 4109/5 ČÍSLO PARCELE KATASTRU NEMOVITOSTÍ
  - HRANICE TRVALÉHO ZÁBORU STAVBY
  - HRANICE DOČASNÉHO ZÁBORU STAVBY ( DO 1 ROKU )
  - 100 ČÍSLO POLOŽKY TRVALÉHO ZÁBORU STAVBY
  - 400 ČÍSLO POLOŽKY DOČASNÉHO ZÁBORU STAVBY ( DO 1 ROKU )
- TRVALÝ ZÁBOR - POZEMKY KRAJE VYSOČINA
  - DOČASNÝ ZÁBOR - POZEMKY KRAJE VYSOČINA
  - TRVALÝ ZÁBOR - POZEMKY OSTATNÍCH VLASTNÍKŮ
  - DOČASNÝ ZÁBOR - POZEMKY OSTATNÍCH VLASTNÍKŮ
  - NEPODBARVENÉ POZEMKY V ZÁBORU STAVBY - MAJETEK OBCE OLEŠNÁ

**K.Ú.OLEŠNÁ U PELHRÍMOVA**  
 VÝŠKOVÝ SYSTÉM Bp+ SOUTAHOVÝ SYSTÉM S-JTSK STAV KATASTRU NEMOVITOSTÍ K 05/2014


**TRANSCONSULT s.r.o.**  
 Nerudova 37, 508 02 Hradec Králové

Výkresil	Ing. Prácheň	Středník	Ing. Píse
Odpovědný projektant	Ing. Bedřich	Vedoucí	
Poradatel	Ing. Potuškova	Zak.č.	114251130011
Pracovník	Ing. Prácheň	Arch.č.	82614 Formát B3
Kontroloval	Ing. Hodek	Datum	7/2014
Zadavatel	OBEC DAČOV	Uceli	DSP-PDPS

II/602 OLEŠNÁ - PŘŮTAH		Část dok.
ZÁBOROVÝ ELABORÁT		H
ZÁKRES HRANICE STAVBY DO KATASTRÁLNÍ MAPY - LODL ( KM 0,600 - 0,440 )	Mřížka 1:500	Číslo kresla 2

II/602 PELHŘIMOV

II/602 JIHLAVA

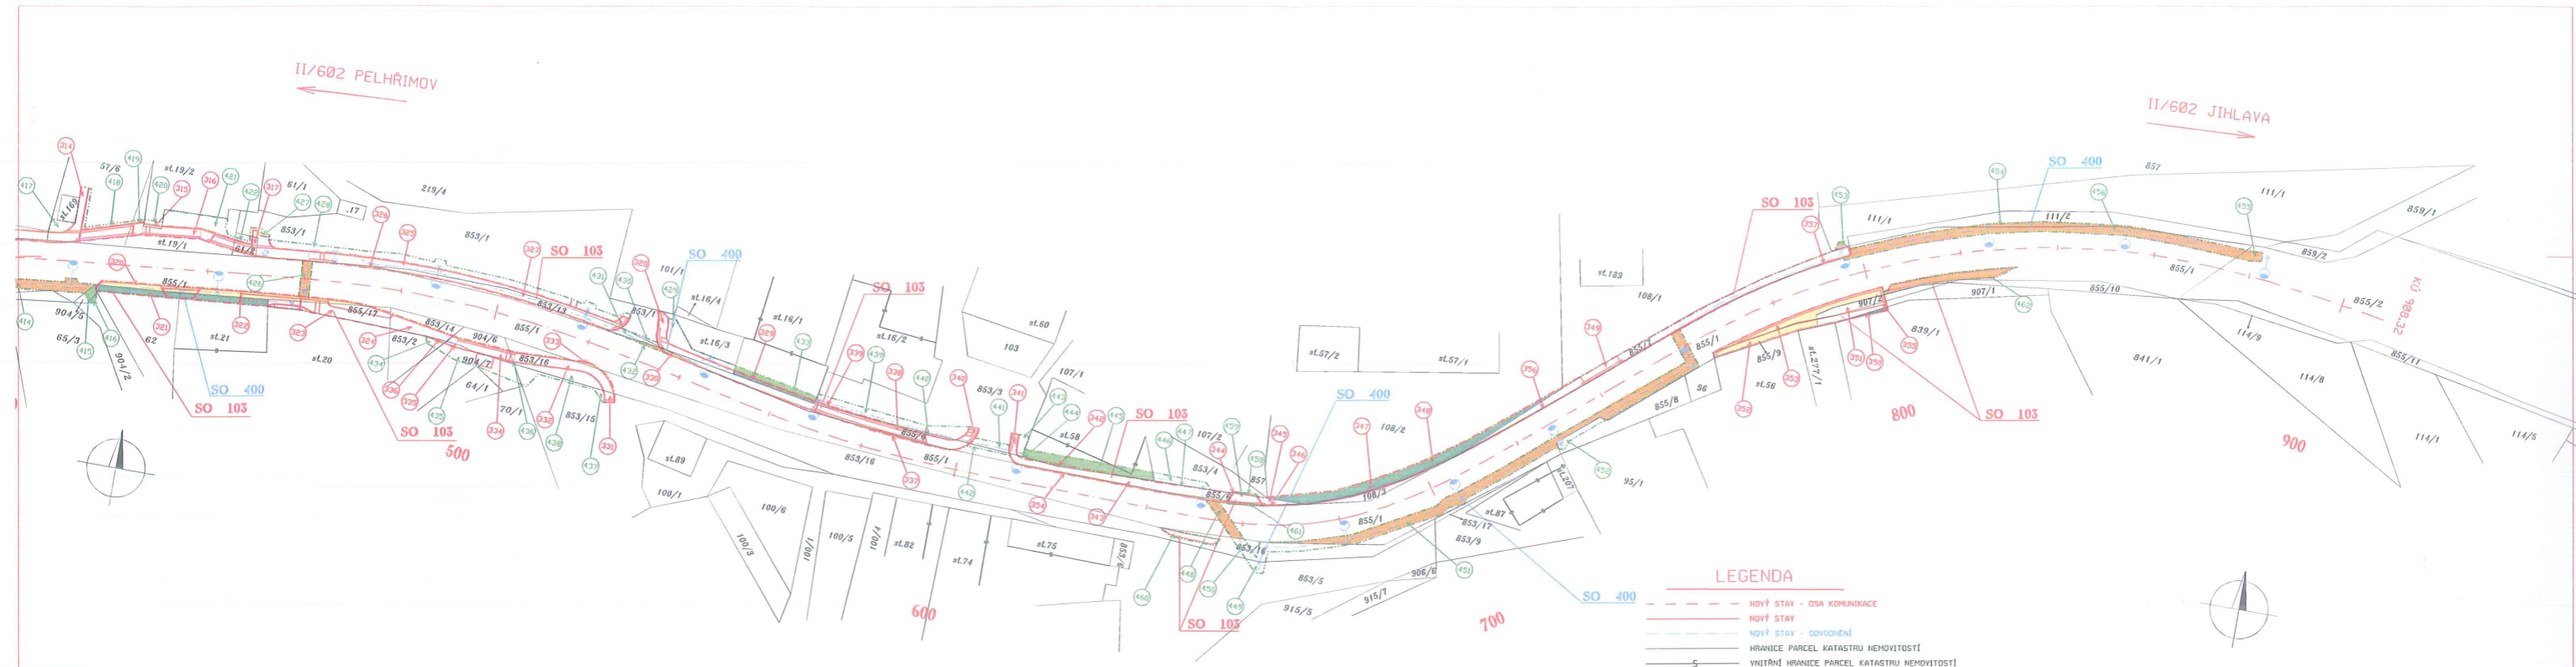

**SEZNAM STAVEBNÍCH OBJEKTŮ**

SO 103 CHODNÍKY A SJEZDY  
SO 400 VÝŠKOVÉ ÚSTŘEDNÍ

- LEGENDA**
- NOVÝ STAV - OSA KOMUNIKACE
  - NOVÝ STAV
  - NOVÝ STAV - ODVOZENÍ
  - HRANICE PARCEL KATASTRU NEMOVITOSTÍ
  - VNITŘNÍ HRANICE PARCEL KATASTRU NEMOVITOSTÍ
  - 4/09/5 ČÍSLO PARCELY KATASTRU NEMOVITOSTÍ
  - HRANICE TRVALÉHO ZÁBORU STAVBY
  - HRANICE DOČASNÉHO ZÁBORU STAVBY ( DO 1 ROKU )
  - (30) ČÍSLO POLOŽKY TRVALÉHO ZÁBORU STAVBY
  - (40) ČÍSLO POLOŽKY DOČASNÉHO ZÁBORU STAVBY ( DO 1 ROKU )

- TRVALÝ ZÁBOR - POZEMKY KRAJE VYSOČINA
- DOČASNÝ ZÁBOR - POZEMKY KRAJE VYSOČINA
- TRVALÝ ZÁBOR - POZEMKY OSTATNÍCH VLASTNÍKŮ
- DOČASNÝ ZÁBOR - POZEMKY OSTATNÍCH VLASTNÍKŮ
- NEPOBARVENÉ POZEMKY V ZÁBORU STAVBY - MAJETEK OBCE OLEŠNÁ

**K.Ú.OLEŠNÁ U PELHŘIMOVA**

VÝŠKOVÝ SYSTÉM BpV STAV KATASTRU NEMOVITOSTÍ K 05/2014  
SOUBRAVNÝ SYSTÉM S-JTSK

<b>TRANSCONSULT S.P.O.</b>		Nerudova 37, 500 02 Hradec Králové	
Vedoucí projektu	Ing. Prácha	Středníškova	1
Odpovědný projektant	Ing. Bednář	Vedoucí	Ing. Pitaš
Zpracovatel	Ing. Poláčeková	Základní	110251131011
Pracovník	Ing. Prácha	Archiv	02041 Formát 18x4
Kontroloval	Ing. Hudek	Datum	7/2014
Zadavatel	OBEC OLEŠNÁ	Účel	DSP+PDPS
II/602 OLEŠNÁ - PRŮTAH ZÁBOROVÝ ELABORÁT			Část dok.
ZÁKRES HRANIC STAVBY DO KATASTRÁLNÍ MAPY - ILOL ( KM 8,488 - 8,908 )			H
Měřičko 1:500			Číslo strany 3