


SITUACE STAVBY (KATASTR NEMOVITOSTÍ)

1:500

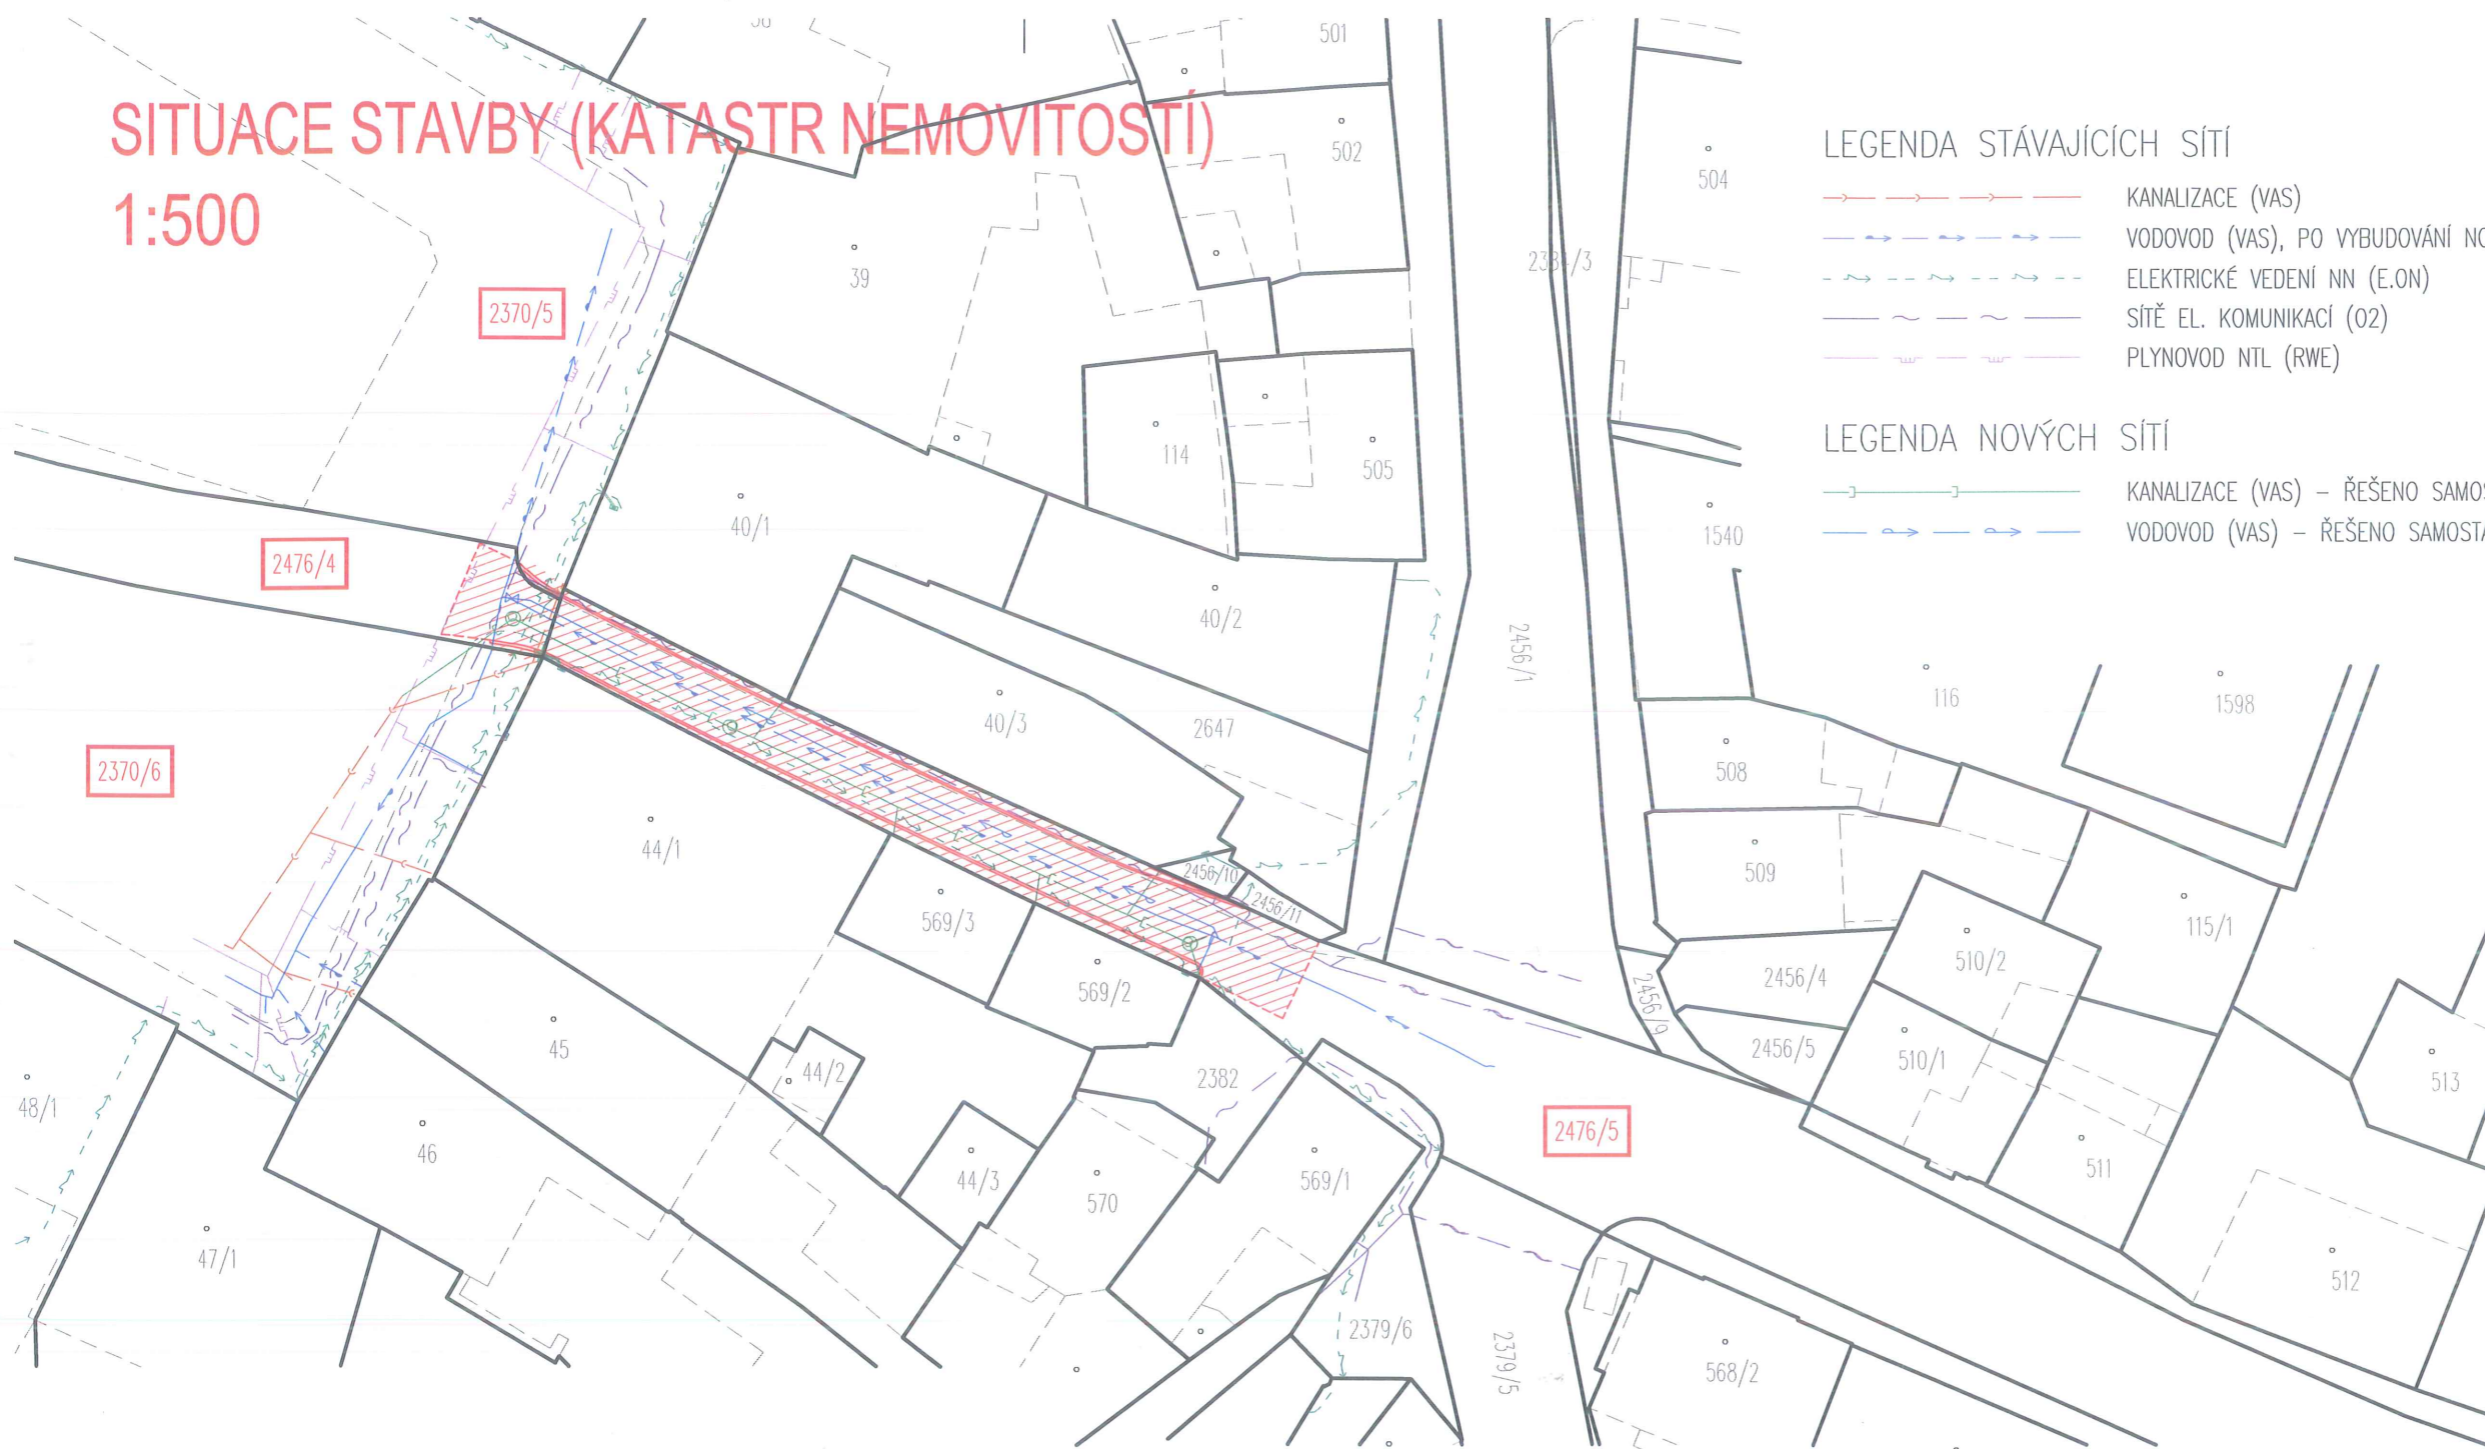

LEGENDA STÁVAJÍCÍCH SÍTÍ

- KANALIZACE (VAS)
- VODOVOD (VAS), PO VYBUDOVÁNÍ NOVÉHO VODOVODU BUDE ZRUŠEN
- ELEKTRICKÉ VEDENÍ NN (E.ON)
- SÍŤ EL. KOMUNIKACÍ (O2)
- PLYNOVOD NTL (RWE)

LEGENDA NOVÝCH SÍTÍ

- KANALIZACE (VAS) – ŘEŠENO SAMOSTATNOU PROJEKTOVOU DOKUMENTACÍ
- VODOVOD (VAS) – ŘEŠENO SAMOSTATNOU PROJEKTOVOU DOKUMENTACÍ

LEGENDA

- 2370/6 PARCELNÍ ČÍSLO PODLE KATASTRU NEMOVITOSTÍ
- 2476/4 HRANICE PARCELY PODLE KATASTRU NEMOVITOSTÍ
- DOTČENÉ POZEMKY – PARCELNÍ ČÍSLO PODLE KATASTRU NEMOVITOSTÍ

DRUHY A PARCELNÍ ČÍSLA DOTČENÝCH POZEMKŮ PODLE KATASTRU NEMOVITOSTÍ ZÁBOROVÝ ELABORÁT

KATASTRÁNÍ ÚZEMÍ	PARCELNÍ ČÍSLO	ČÍSLO LV	ZPŮSOB VYUŽITÍ	DRUH POZEMKU	VLASTNICKÉ PRÁVO	POZNÁMKA	POŘ. ČÍSLO ZÁBORU	PARCELNÍ ČÍSLO	CELKOVÁ VÝMĚRA	VÝMĚRA ZÁBORU
POLNÁ (725498)	2370/5	10001	OSTATNÍ PLOCHA	OSTATNÍ KOMUNIKACE	MĚSTO POLNÁ	---	1	2370/5	7966 m ²	3,80 m ²
	2370/6	10001	OSTATNÍ PLOCHA	OSTATNÍ KOMUNIKACE	MĚSTO POLNÁ	---	2	2370/6	3976 m ²	1,18 m ²
	2476/4	781	OSTATNÍ PLOCHA	SILNICE	KRAJ VYSOČINA	KSUS	3	2476/4	1421 m ²	36,75 m ²
	2476/5	781	OSTATNÍ PLOCHA	SILNICE	KRAJ VYSOČINA	KSUS	4	2476/5	7227 m ²	297,89 m ²

VÝŠKOVÝ SYSTÉM B.p.v.

ZODP. PROJEKTANT	Ing. LEOŠ POHANKA	 ING. LEOŠ POHANKA projektové a inženýrské služby Dolní 35, Nové Veselí, 592 14 tel.: 566 667 342, gsm: 602 663 045 IČO: 456 53 054, DIČ: CZ5603151664 projekce@pohanka.net, www.pohanka.net			
VYPRACOVAL	Ing. MARTIN POHANKA				
KRAJ	VYSOČINA		STAVEBNÍ ÚŘAD POLNÁ		
MÍSTO STAVBY	POLNÁ				
INVESTOR	KRAJ VYSOČINA, IČ 70890749 ŽIŽKOVA 57, 587 33 JIHLAVA				
AKCE	II/348 POLNÁ - ODVODNĚNÍ KOMUNIKACE		FORMÁT	2x4	<div style="font-size: 2em; font-weight: bold; text-align: center;">02</div>
			DATUM	03/2015	
			STUPEŇ	DSP	
			ČÍSLO ZAKÁZKY	30/15	
			ZMĚNA		
OBSAH VÝKRESU	SITUACE STAVBY (KATASTR NEMOVITOSTÍ)		ČÁST DOK.	MĚŘÍTKO	Č. PARÉ
			B.	1:500	