


VÝKAZ DOSAVADNÍHO A NOVÉHO STAVU ÚDAJŮ KATASTRU NEMOVITOSTÍ

Dosavadní stav				Nový stav											
Označení pozemku parc. číslem	Výměra parcely		Druh pozemku Způsob využití	Označení pozemku parc. číslem	Výměra parcely		Druh pozemku Způsob využití	Typ stavby Způsob využití	Způsob, určení výměr	Porovnání se stavem evidence právních vztahů					
	ha	m ²			ha	m ²				Díl přechází z pozemku označeného v katastru nemovitostí	dřívější poz. evidenci	Číslo listu vlastnictví	Výměra dílu		Označení dílu
											ha	m ²			
1415/45	31	45	orná půda	1415/45	31	09	orná půda		0	1415/45	214	31	09		
2007/1	2	90	ost. pl. silnice	1415/96		36	ost. pl. silnice		0	1415/45	214		36		
				2007/1	2	84	04	ost. pl. silnice		0	2007/1	255	2	84	04
				2007/24		6	07	ost. pl. jiná plocha		0	2007/1	255		6	07
	3	21	56		3	21	56								

Výkaz údajů o bonitovaných půdně ekologických jednotkách (BPEJ) k parcelám nového stavu

Parcelní číslo podle		Kód BPEJ	Výměra		BPEJ na dílu parcely	Parcelní číslo podle		Kód BPEJ	Výměra		BPEJ na dílu parcely
katastru nemovitostí	zjednodušené evidence		ha	m ²		katastru nemovitostí	zjednodušené evidence		ha	m ²	
1415/45		83745	31	09							

<p>GEOMETRICKÝ PLÁN pro rozdělení pozemku</p>	<p>Geometrický plán ověřil úředně oprávněný zeměměřický inženýr:</p> <p>Jméno, příjmení: Ing. Jaroslav Beneš</p> <p>Číslo položky seznamu úředně oprávněných zeměměřických inženýrů: 2249/2005</p> <p>Dne: 15. listopadu 2015 Číslo: 202/2015</p> <p>Náležitostmi a přesností odpovídá právním předpisům.</p>	<p>Stejnopis ověřil úředně oprávněný zeměměřický inženýr:</p> <p>Jméno, příjmení: Ing. Jaroslav Beneš</p> <p>Číslo položky seznamu úředně oprávněných zeměměřických inženýrů: 2249/2005</p> <p>Dne: 22. listopadu 2015 Číslo: 191/2015</p> <p>Tento stejnopis odpovídá geometrickému plánu v elektronické podobě uloženému v dokumentaci katastrálního úřadu.</p>	
	<p>Katastrální úřad souhlasí s ořizováním parcel.</p>	<p>Ověření stejnopisu geometrického plánu v listinné podobě.</p>	
	<p>Vyhotovitel: RADEK HAVLÍN - zeměměřická kancelář s.r.o. Claudiusova 406/II 377 01 Jindřichův Hradec</p> <p>Číslo plánu: 297-1624/2014</p> <p>Okres: Jihlava</p> <p>Obec: Brtnice</p> <p>Kat. území: Příseka</p> <p>Mapový list: KMD (Jihlava 6-8/43)</p> <p>Dosavadním vlastníkům pozemků byla poskytnuta možnost seznámit se v terénu s průběhem navrhovaných nových hranic, které byly označeny předepsaným způsobem: viz seznam</p>	<p>KÚ pro Vysočinu KP Jihlava Ing. Dana Jonášová PGP-1031/2015-707 2015.11.20 15:32:42 CET</p>	

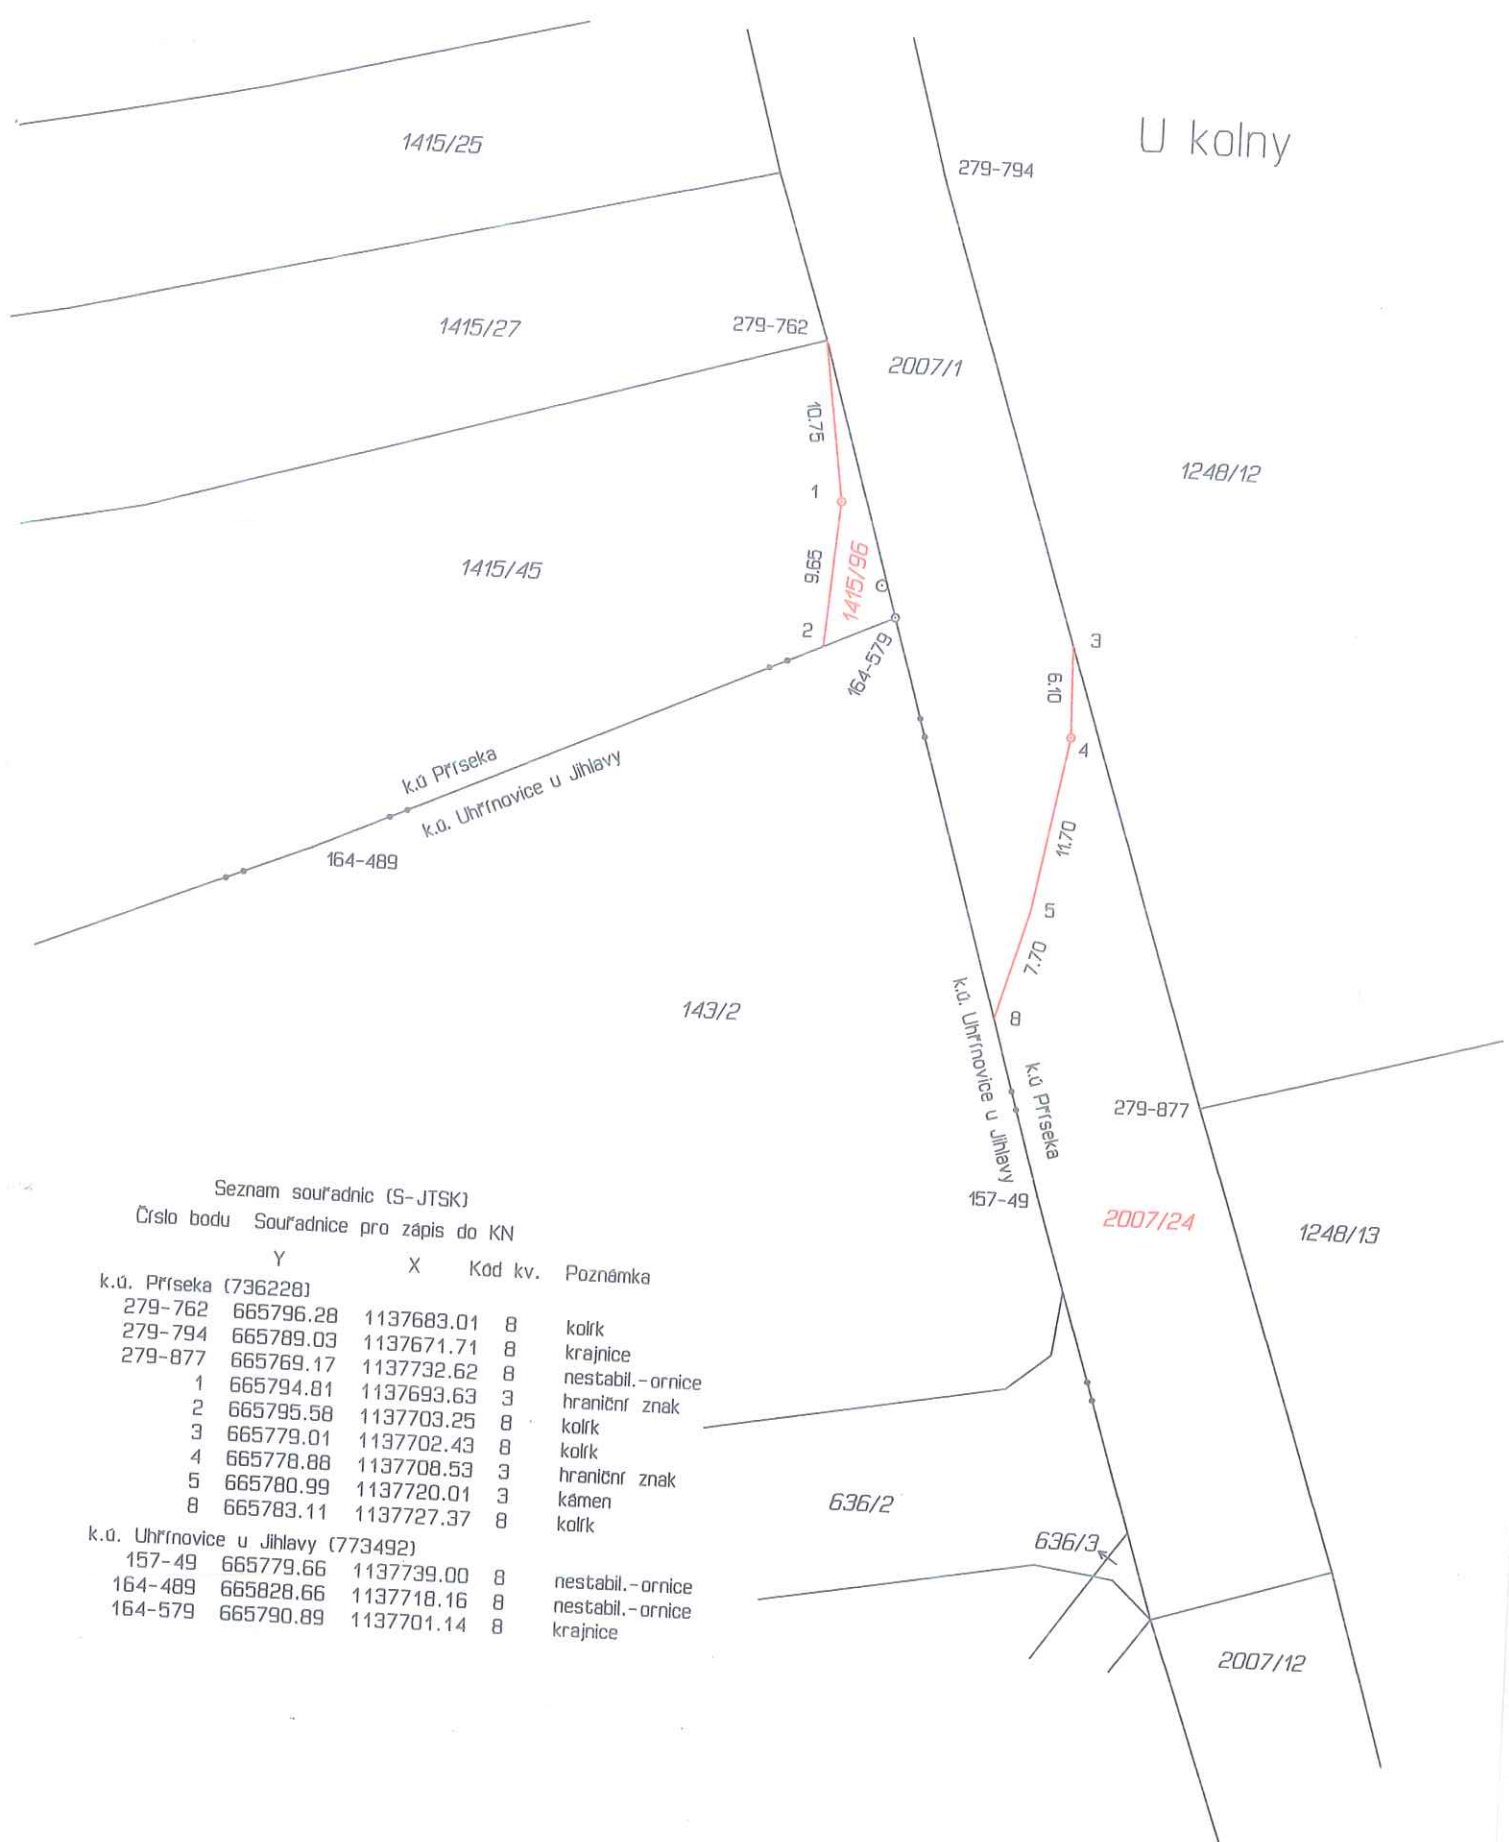

Seznam souřadnic (S-JTSK)

Číslo bodu	Y	X	Kód kv.	Poznámka
k.o. Přrseka (736228)				
279-762	665796.28	1137683.01	8	kolík
279-794	665789.03	1137671.71	8	krajnice
279-877	665769.17	1137732.62	8	nestabil.-ornice
1	665794.81	1137693.63	3	hraniční znak
2	665795.58	1137703.25	8	kolík
3	665779.01	1137702.43	8	kolík
4	665778.88	1137708.53	3	hraniční znak
5	665780.99	1137720.01	3	kámen
8	665783.11	1137727.37	8	kolík
k.o. Uhrňovice u Jihlavy (773492)				
157-49	665779.66	1137739.00	8	nestabil.-ornice
164-489	665828.66	1137718.16	8	nestabil.-ornice
164-579	665790.89	1137701.14	8	krajnice