
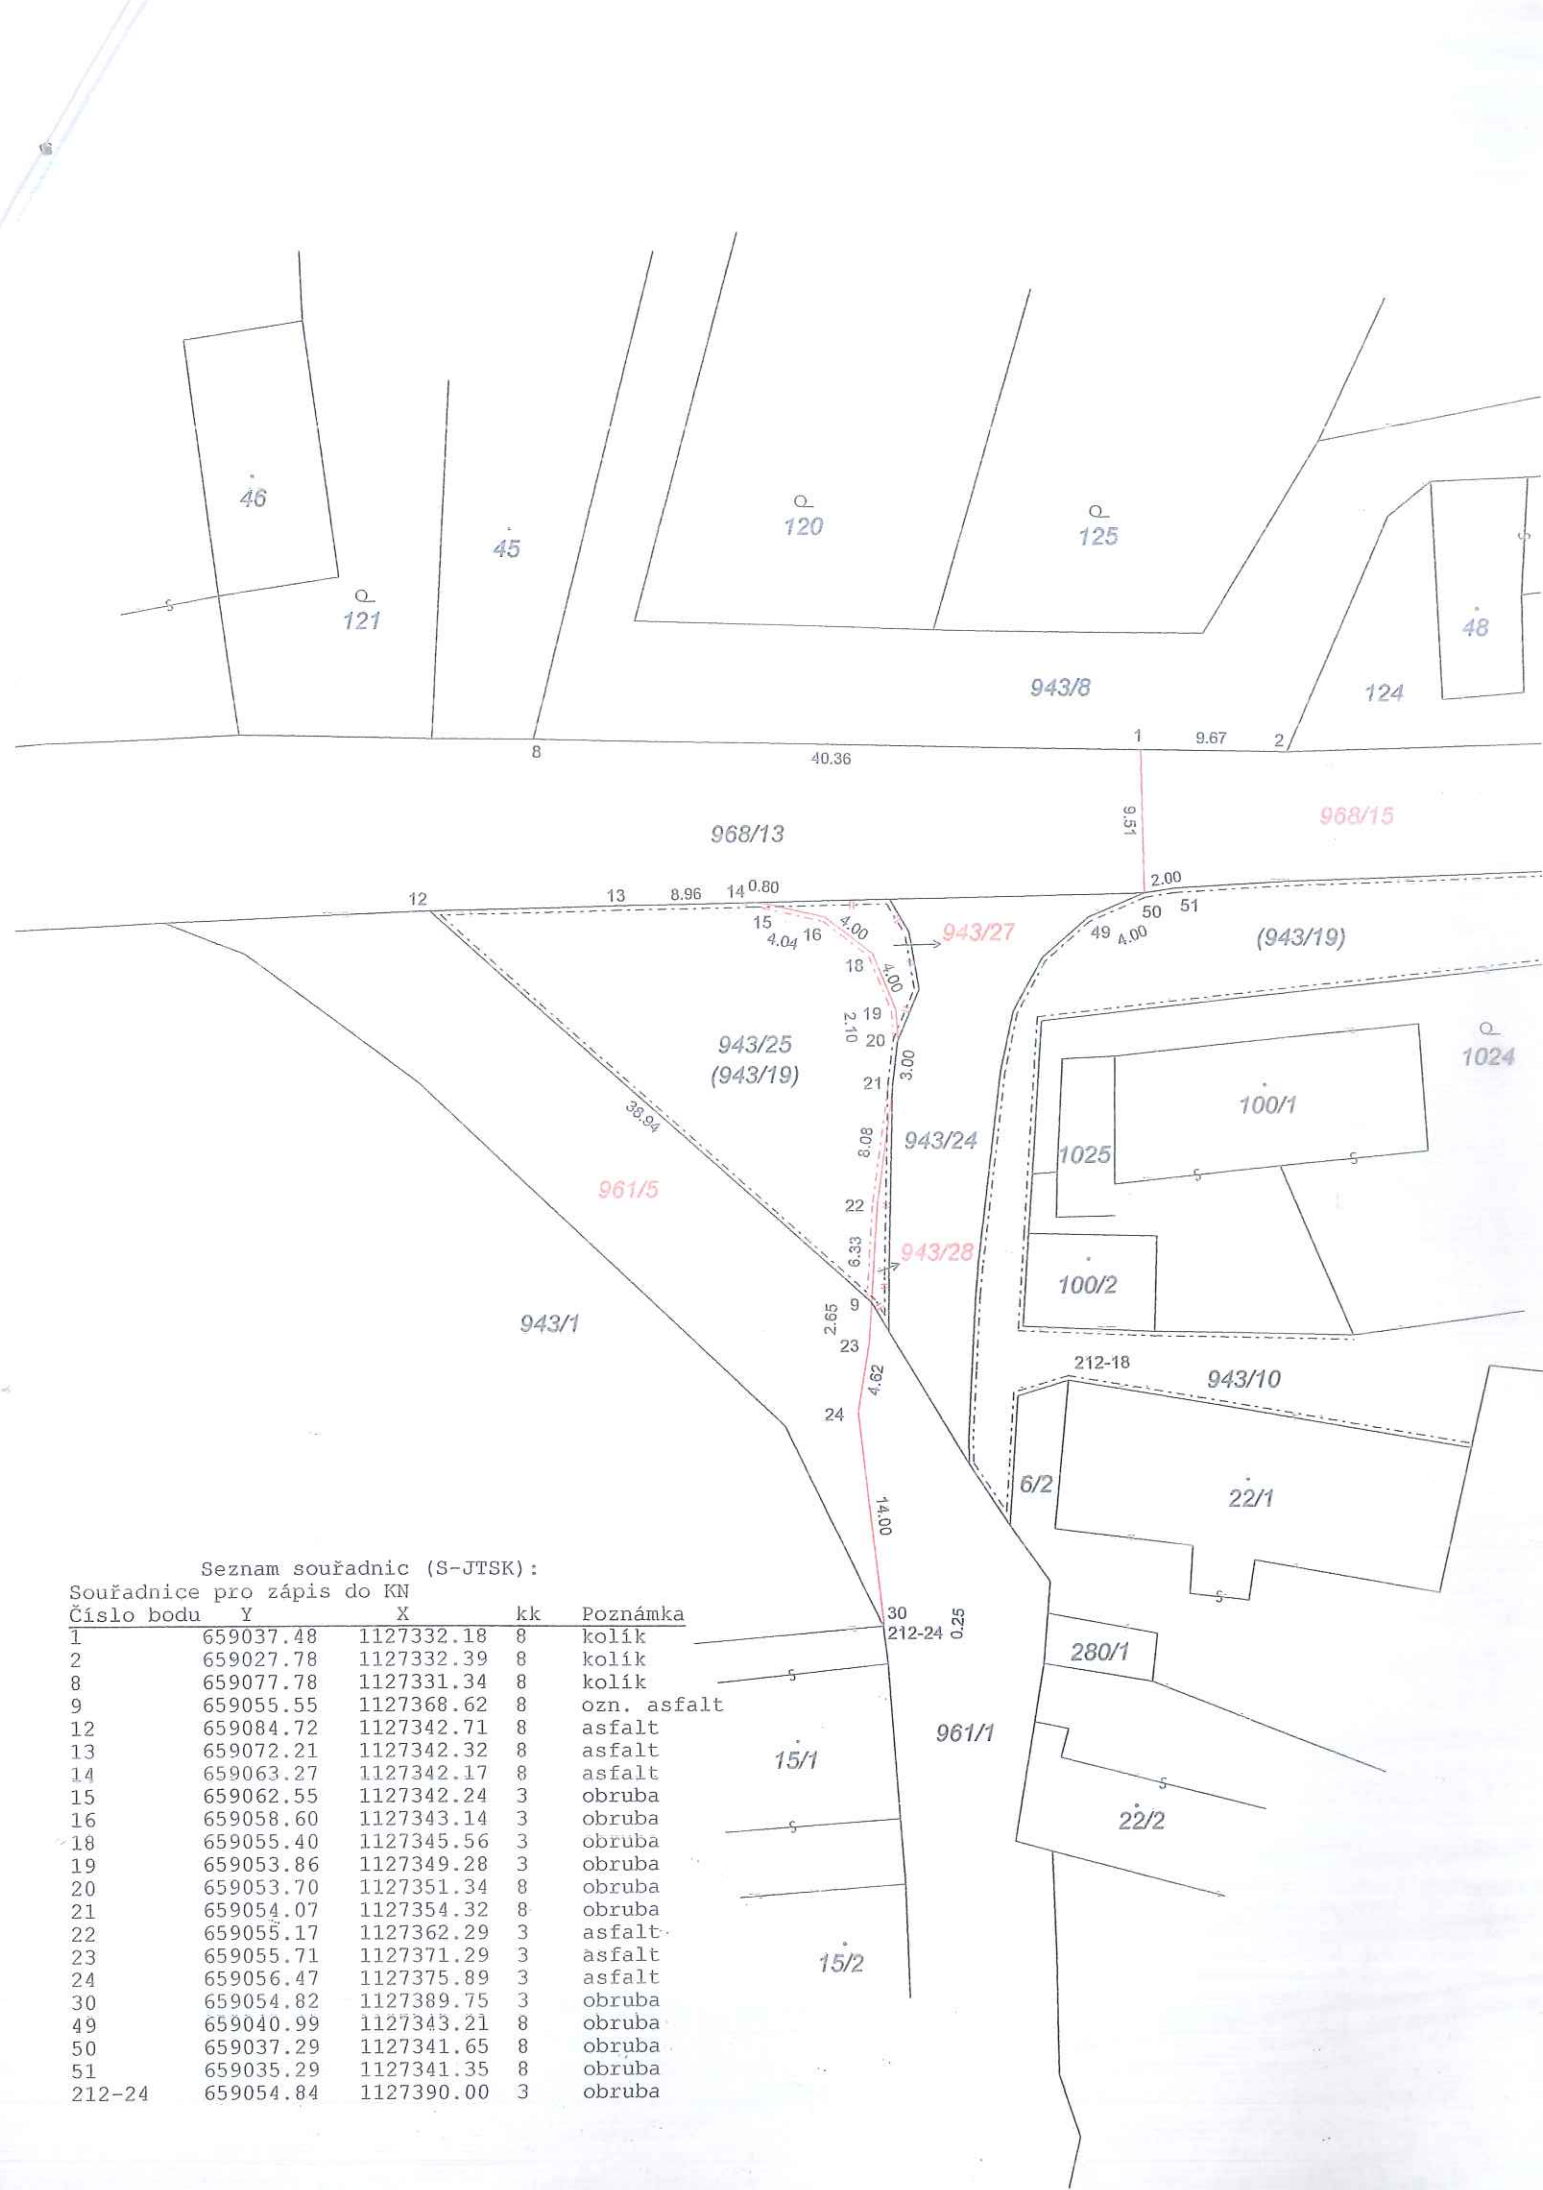


VÝKAZ DOSAVADNÍHO A NOVÉHO STAVU ÚDAJŮ KATASTRU NEMOVITOSTÍ																			
Dosavadní stav				Nový stav															
Označení pozemku parc. číslem	Výměra parcely		Druh pozemku	Označení pozemku parc. číslem	Výměra parcely		Druh pozemku	Typ stavby	Způsob využití	Zpús. určení výměr	Porovnání se stavem evidence právních vztahů								
	ha	m ²	Způsob využití		ha	m ²	Způsob využití	Díl přechází z pozemku označeného v katastru nemovitostí			Číslo listu vlastnictví	Výměra dílu		Označení dílu					
943/25	4	29	ostat. pl. ostat.komunikace	943/25	3	93	ostat. pl. ostat.komunikace			0	943/25	PK		3	93				
			943/27	ostat. pl. sílnice			0									943/19	10001		25
			943/28	ostat. pl. sílnice			0									943/19	10001		11
961/1	54	06	ostat. pl. sílnice	961/1	49	12	ostat. pl. sílnice			0	961/1		272	49	12				
			961/5	ostat. pl. sílnice			0									961/1	272		4
968/13	1	03	83	ostat. pl. sílnice	968/13	70	61	ostat. pl. sílnice		0	968/13		272	70	61				
				968/15	ostat. pl. sílnice			0								968/13	272		33
943/19 PK	1	62	18		1	62	18												
				Parcely zjednodušené evidence - PK															
				943/19		15	77						10001						

Výkaz údajů o bonitovaných půdně ekologických jednotkách (BPEJ) k parcelám nového stavu											
Parcelní číslo podle katastru nemovitostí		Kód BPEJ	Výměra		BPEJ na dílu parcely	Parcelní číslo podle katastru nemovitostí		Kód BPEJ	Výměra		BPEJ na dílu parcely
zjednodušené evidence	PK		ha	m ²		zjednodušené evidence	ha		m ²		
	943/19	76811	15	77							

GEOMETRICKÝ PLÁN pro rozdělení pozemků	Geometrický plán ověřil úředně oprávněný zeměměřický inženýr		Stejnopis ověřil úředně oprávněný zeměměřický inženýr:	
	Jméno, příjmení: Ing. Daniel Martinkovič		Jméno, příjmení: Ing. Daniel Martinkovič	
	Číslo položky seznamu úředně oprávněných zeměměřických inženýrů: 2492/2010		Číslo položky seznamu úředně oprávněných zeměměřických inženýrů: 2492/10	
	Dne: 13.10.2014 Číslo: 120/2014		Dne: 17.10.2014 Číslo: 49/2014	
	Náležitosti a přesnosti odpovídá právním předpisům.		Tento stejnopis odpovídá geometrickému plánu v elektronické podobě uloženému v dokumentaci katastrálního úřadu.	
Vyhotovitel: Ing. Martin Pejchal - 5PGEO Na Závodi 1537, Humpolec 5pgeo@5pgeo.cz, 728 175 966 IČO 721 46 753	Katastrální úřad souhlasí s očíslováním parcel.		Ověření stejnopisu geometrického plánu v listinné podobě.	
Číslo plánu: 395-40/2013 Okres: Jihlava Obec: Jamně Kat. území: Jamně u Jihlavy Mapový list: ZS.VII-16-04 Dosavadním vlastníkům pozemků byla poskytnuta možnost seznámit se v terénu s průběhem navrhovaných nových hranic, které byly označeny předepsaným způsobem: kolíky, obruba, ozn. asfalt	KÚ pro Vysočinu KP Jihlava Renata Hrušková PGP-937/2014-707 2014.10.16 07:15:23 CEST			



Seznam souřadnic (S-JTSK):
 Souřadnice pro zápis do KN
 Číslo bodu Y X kk Poznámka

1	659037.48	1127332.18	8	kolík
2	659027.78	1127332.39	8	kolík
8	659077.78	1127331.34	8	kolík
9	659055.55	1127368.62	8	ozn. asfalt
12	659084.72	1127342.71	8	asfalt
13	659072.21	1127342.32	8	asfalt
14	659063.27	1127342.17	8	asfalt
15	659062.55	1127342.24	3	obruba
16	659058.60	1127343.14	3	obruba
18	659055.40	1127345.56	3	obruba
19	659053.86	1127349.28	3	obruba
20	659053.70	1127351.34	8	obruba
21	659054.07	1127354.32	8	obruba
22	659055.17	1127362.29	3	asfalt
23	659055.71	1127371.29	3	asfalt
24	659056.47	1127375.89	3	asfalt
30	659054.82	1127389.75	3	obruba
49	659040.99	1127343.21	8	obruba
50	659037.29	1127341.65	8	obruba
51	659035.29	1127341.35	8	obruba
212-24	659054.84	1127390.00	3	obruba