





OBLAST STAVBY

ZAMOSTI

VNITŘNÍ MĚSTO

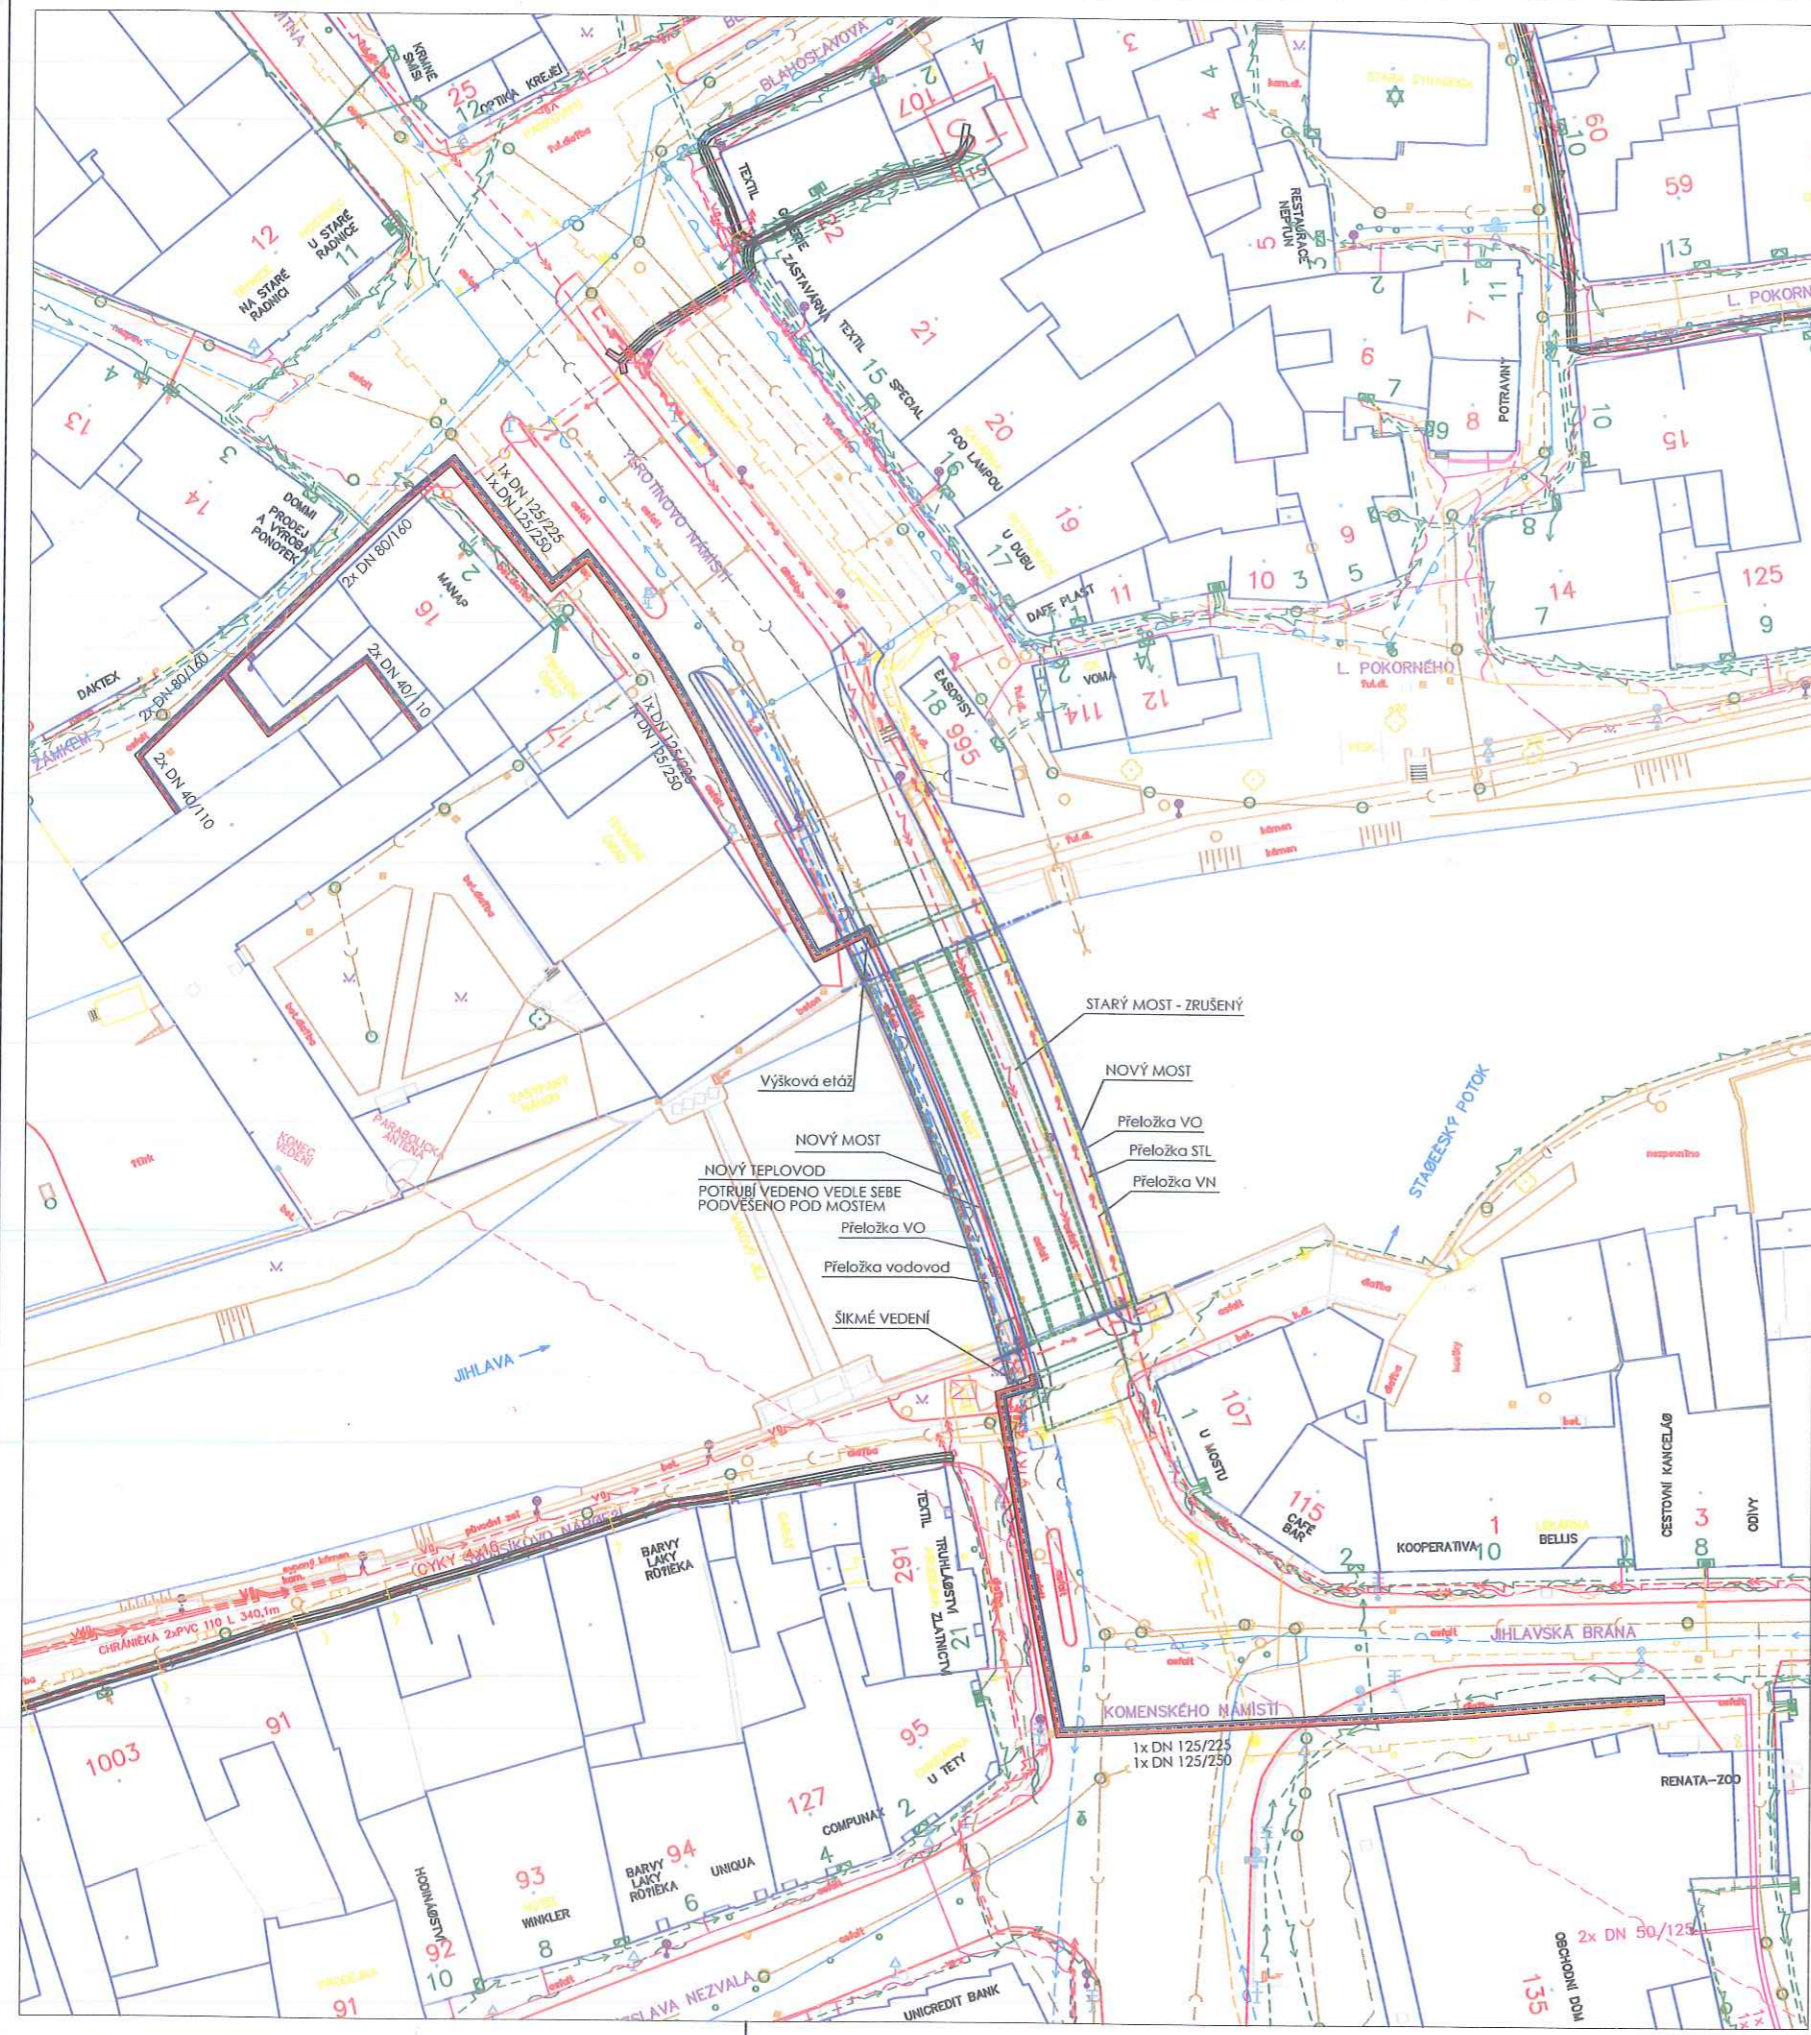

- LEGENDA SÍTI:**
- VÝKOP PRO NOVÉ TEPLOVODNÍ POTRUBÍ S OSOU
 - NOVÉ TEPLOVODNÍ POTRUBÍ - PŘÍVOD
 - NOVÉ TEPLOVODNÍ POTRUBÍ - VRAT
 - E.ON - NN - KABEL
 - E.ON - NN - NADZEMNÍ VEDENÍ
 - E.ON - VN - KABEL
 - E.ON - VN - ZRUŠENÝ
 - E.ON - SDĚLOVACÍ KABELY - OPTIKA
 - VAS - KANALIZACE
 - VAS - KANALIZACE ZRUŠENÁ
 - VAS - VODOVOD
 - VAS - VODOVOD ZRUŠENÝ
 - RWE - PLYNOVOD NTL
 - RWE - PLYNOVOD STL
 - O2 - SDĚLOVACÍ KABELY
 - TIS - PODZEMNÍ TEPLOVOD
 - MĚŮ - VEŘEJNÉ OSVĚTLENÍ
 - MĚŮ - SDĚLOVACÍ KABEL METALIKA
 - MĚŮ - SDĚLOVACÍ KABEL OPTIKA
 - PRVNÍ TELEFONNÍ - SDĚLOVACÍ KABELY

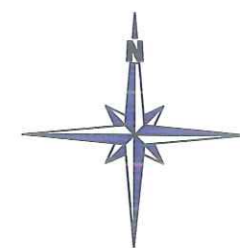

POZNÁMKA:

— ZAKRESLENÍ INŽENÝRSKÝCH SÍŤÍ JE POUZE INFORMATIVNÍ. PŘED ZAPOČETÍM VÝKOPOVÝCH PRACÍ JE NUTNÉ VŠECHNY INŽENÝRSKÉ SÍŤI NECHAT VÝTYČIT U SPRÁVCŮ JEDNOTLIVÝCH INŽENÝRSKÝCH SÍŤÍ.

NAVRHL	VYPRACOVAL	KONTROLOVAL	INVESTOR
ING. JIŘÍ HAMERNÍK	ING. JIŘÍ HAMERNÍK	ING. JIŘÍ HAMERNÍK	EKOBIOENERGO, o.s. Průmyslová 163, 674 01 Třebíč
STAVBA	TEPLÁRNA JIH - NAPOJENÍ FINANČNÍHO ÚŘADU NA CZT		STUPĚN DOKUMENTACE PRO ÚZEMNÍ SOUHLAS
STAVEBNÍ OBJEKT	NAZEV VÝKRESU		MÍSTO STAVBY TŘEBÍČ FORMÁT 6 A4 DATUM 11/2015 MĚŘÍTKO 1:500 ČÍSLO ZAKÁZKY Z00069
KOORDINAČNÍ SITUAČNÍ VÝKRES			C. VÝKRESU C.3