


KOORDINAČNÍ SITUACE

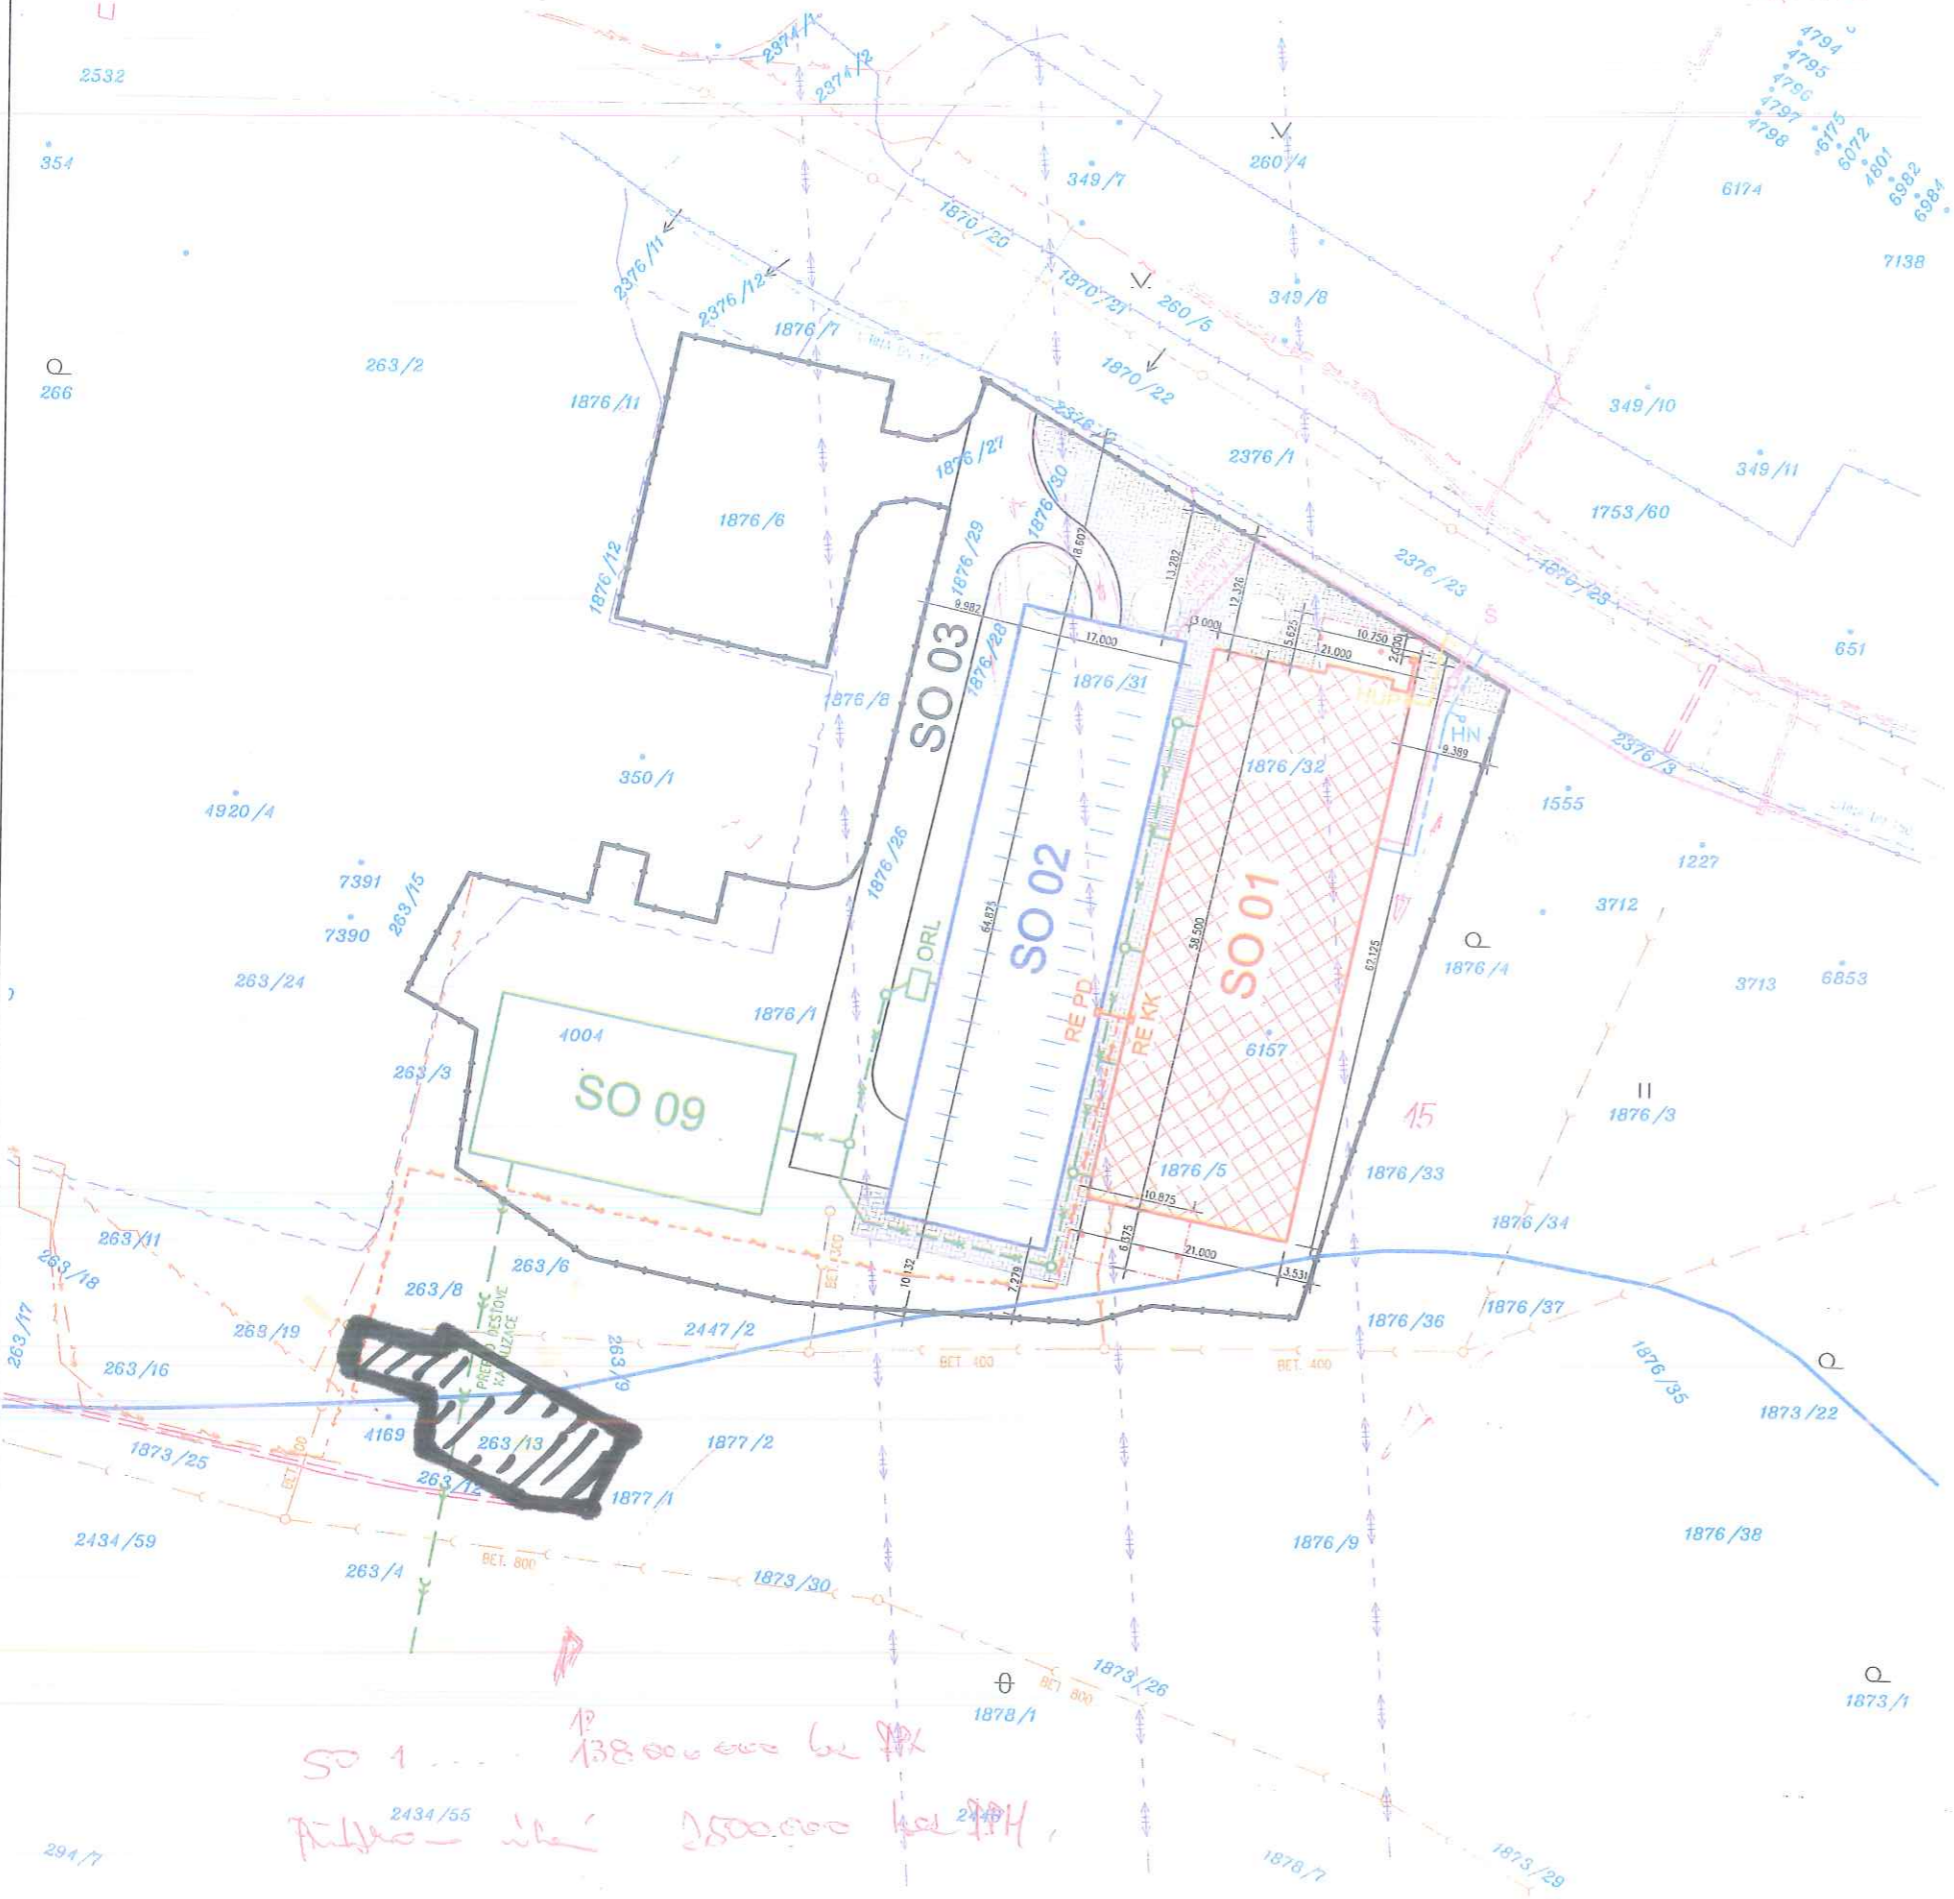

LEGENDA:


- SO 01** KNIHOVNA - ODVODŇOVANÁ PLOCHA STŘECHY= 1.358 M2
- SO 02** PARKOVACÍ DŮM - ODVODŇOVANÁ PLOCHA = 1.105 M2
- SO 03** KOMUNIKACE - PLOCHA = 620 M2
- SO 09** CHODNÍK, ZPEVNĚNÁ PLOCHA - PLOCHA = 685 M2
- SO 08** PROSTOR PRO VSAKOVÁNÍ DEŠTĚVÝCH VOD
- H RANICE ZÁJMOVÉHO ÚZEMÍ
- H RANICE ZÁPLAVOVÉHO ÚZEMÍ Q100
- H RANICE POZEMKŮ KATASTRÁLNÍ MAPY
- ZELEŇ
- HN - HYDRANT NADZEMNÍ DN110 - NOVÝ
- HUF - HLAVNÍ UZÁVĚR PLYNU
- ORL - ODLUČOVAČ ROPNÝCH LÁTEK
- RE KK - ELEKTRICKÝ ROZVADĚČ - KRAJSKÁ KNIHOVNA
- RE PD - ELEKTRICKÝ ROZVADĚČ - PARKOVACÍ DŮM
- S - ŠACHTA KABELOVÉ VEDENÍ

LEGENDA STÁVAJÍCÍCH SÍTÍ:

- podzemní vedení NN - ČEZ
- podzemní vedení VN - ČEZ
- vodovodní řad LITINA DN 150 - VaK HB
- splašková kanalizace BETON - VaK HB
- STL plynovod - RWE
- NTL plynovod - RWE
- zaměřený průběh metalického kabelu - CETIN
- zaměřený průběh optického kabelu - CETIN
- neprovozované sítě - CETIN
- radlové sítě, ochranné pásmo - CETIN
- kabelové vedení optické - METROPOLITNÍ

LEGENDA NOVÝCH SÍTÍ:

- přípojka elektro NN - ČEZ - SO 05
- STL přípojka plynu - RWE - SO 06
- přípojka vody - VaK HB - SO 07
- přípojka splaškové kanalizace - VaK HB SO 08
- dešťová kanalizace - TS HB SO 09
- přípojka kabelového vedení - METROPOLITNÍ - SO 10

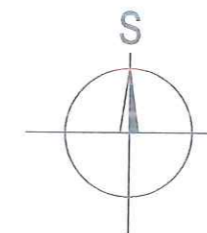

±0,000=415,900 m.n.m.

POZNÁMKA:

PRŮBĚH VEDENÍ SÍTÍ JE ORIENTAČNÍ. PŘED ZAPOČETÍM PRACÍ JE NUTNO PROVĚST PŘESNÉ VYTÝČENÍ VŠECH VEDENÍ.

C-SITUACE

INVESTOR: KRAJ VYSOČINA  
MÍSTO STAVBY: HAVLÍČKŮV BROD  
STUPEŇ: DOKUMENTACE PRO ÚR DATUM: 04/2016

KRAJSKÁ KNIHOVNA VYSOČINY  
HAVLÍČKŮV BROD

ARCHITEKT: Ing. MILAN STEJSKAL  
VYPRACOVAL: JAN NEUWIRTH

KOORDINAČNÍ SITUACE M 1:500



FORMÁT: 630/430

Č.V. C-2

*SO 1 ... 138 000 000 Kč PPK  
Příloha - územní studie 2500 000 Kč PPH*