





LEGENDA

- STÁVAJÍCÍ VIEZO Č.1 - ASFALTOVÝ POVRCH - 8,1 MZ
- ROZŠIŘENÍ VIEZOU Č.1 - ASFALTOVÝ POVRCH - 8,5 MZ
- STÁVAJÍCÍ VIEZO Č.2 - ASFALTOVÝ POVRCH - 6,7 MZ
- ROZŠIŘENÍ VIEZOU Č.2 - ASFALTOVÝ POVRCH - 10,2 MZ
- CELKOVÁ ZPEVNĚNÁ PLOCHA 50 MZ

### ZASTAVĚNÁ PLOCHA OBJEKTŮ

- ŽDÁR NAD SÁZAVOU 1 - 34,6 MZ
- ŽDÁR NAD SÁZAVOU 2 - 30,8 MZ
- ZAHRADNÍ DOMEK - 5 MZ
- CELKOVÁ ZASTAVĚNÁ PLOCHA 60,9 MZ

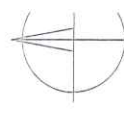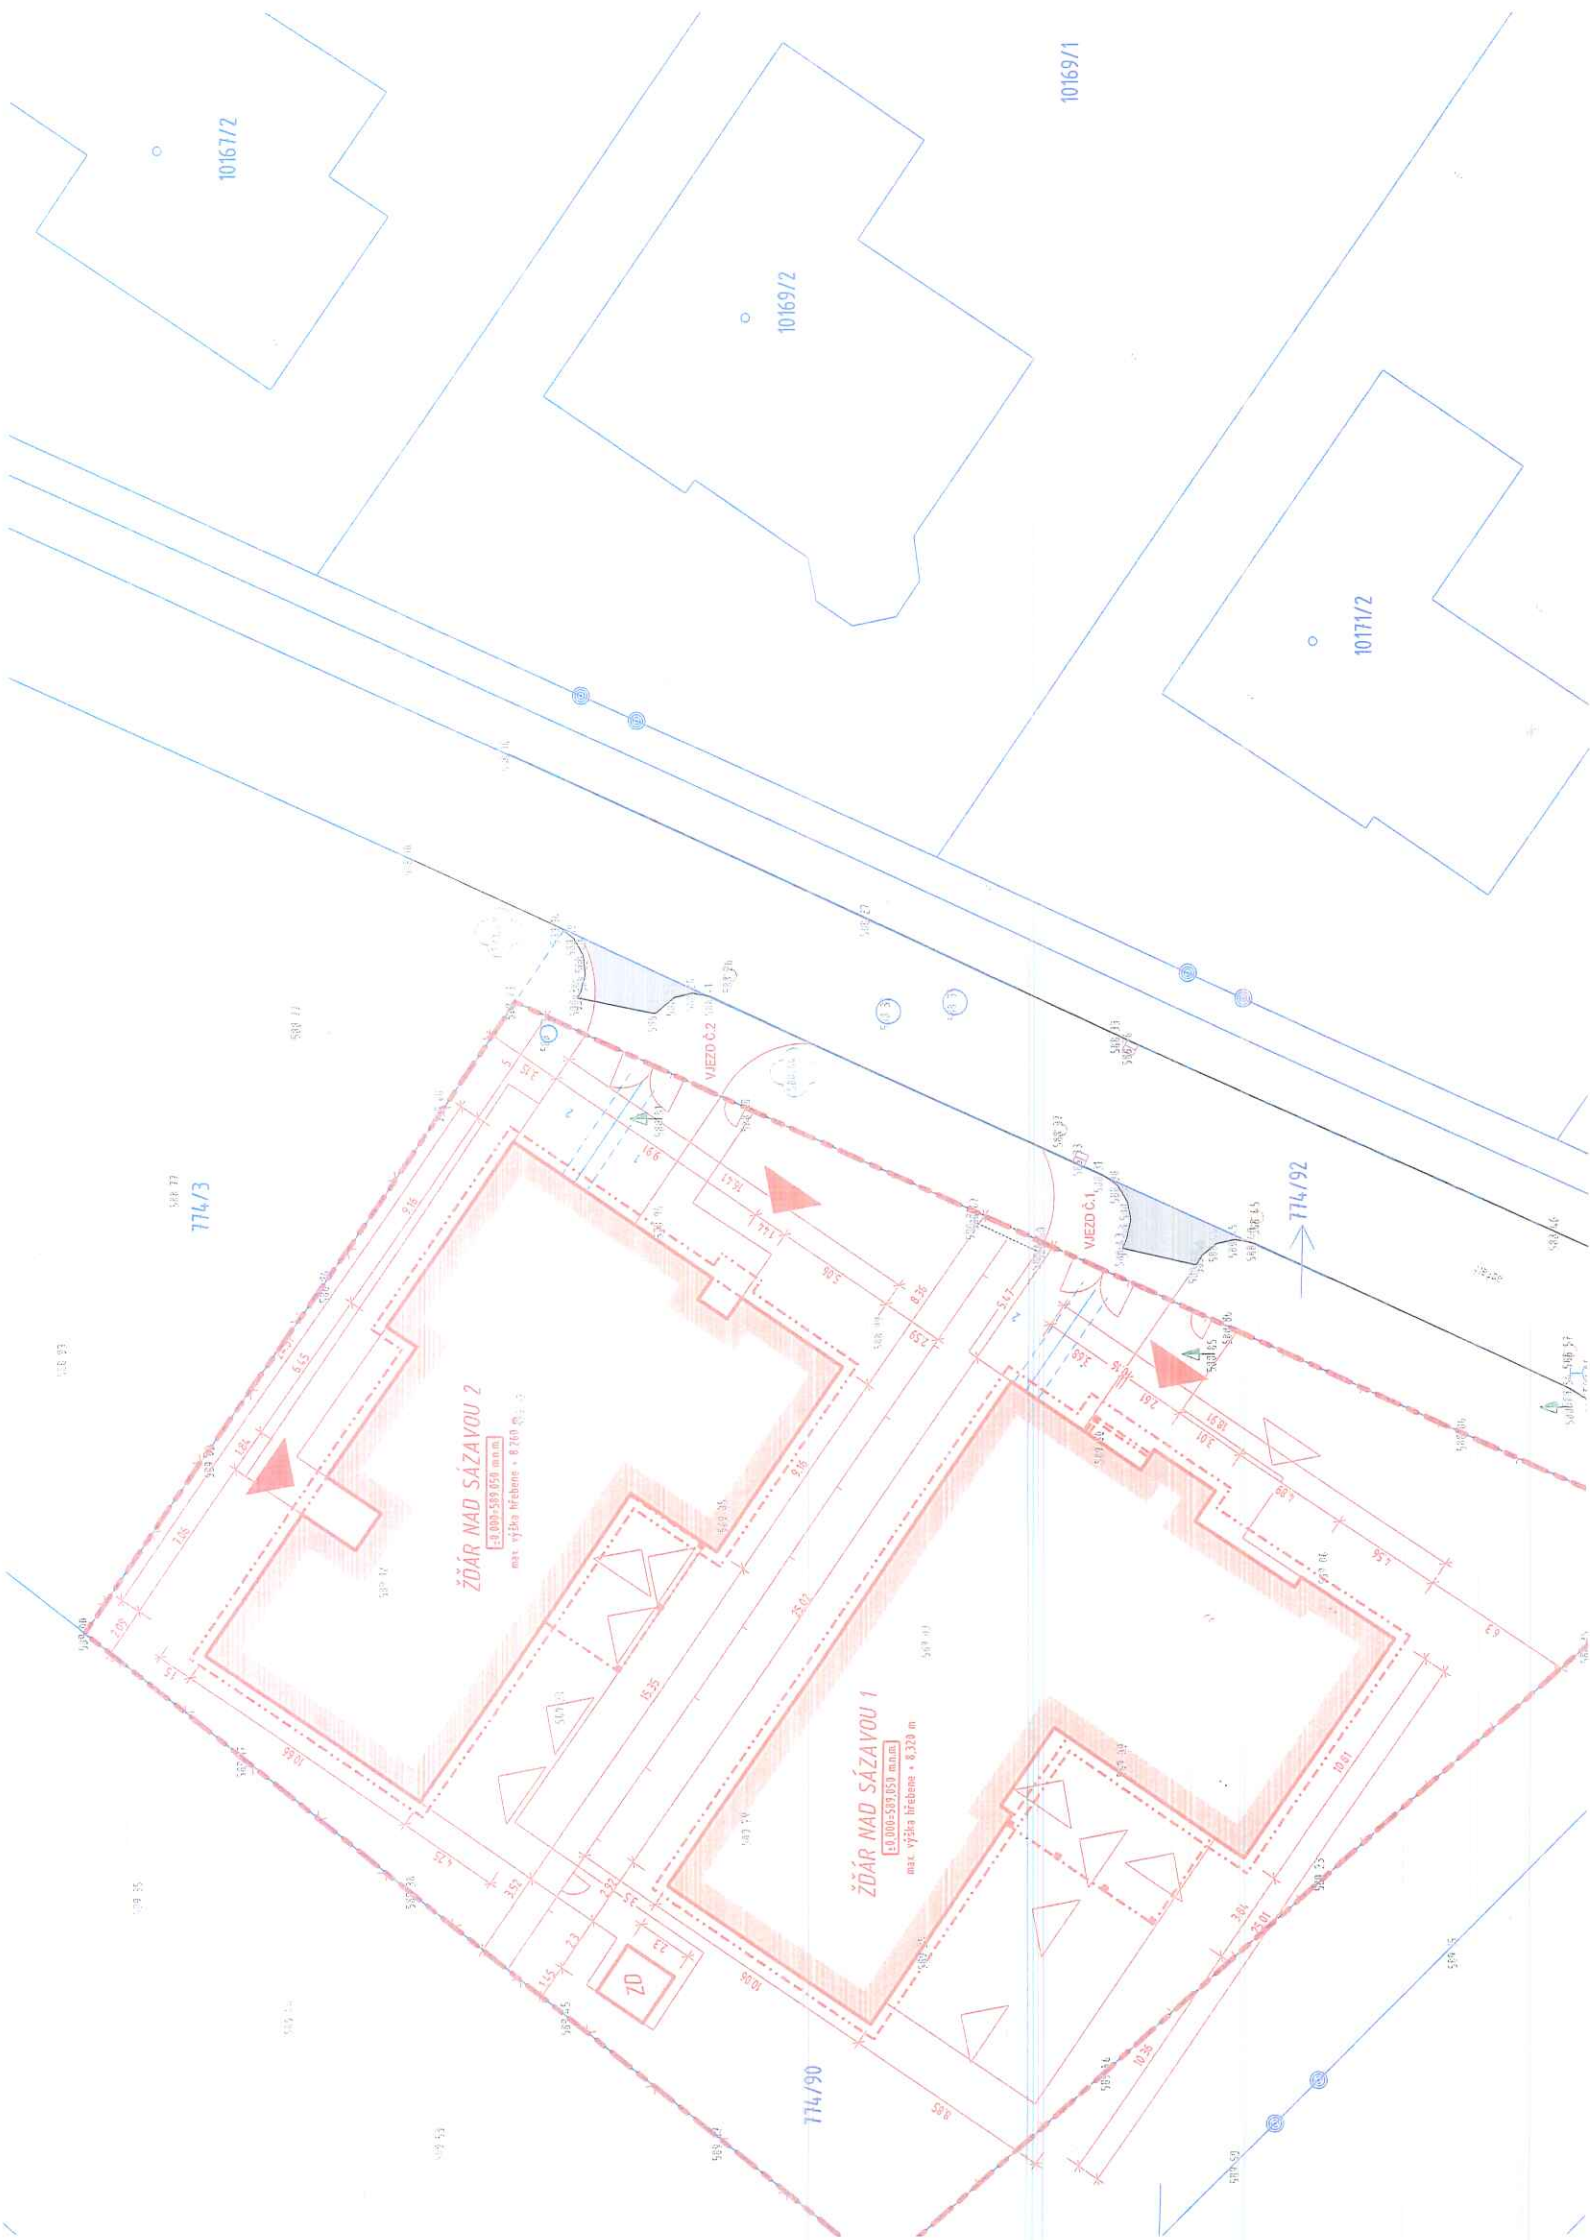

POZNÁMKA:  
PŘED ZAHÁJENÍM STAVEBNÍCH PRACÍ NUTNO PŘEDEM ZKONTROLOVAT VŠECHNY MÍRY A OVĚŘIT S PROJEKTOVOU DOKUMENTACÍ.

SOURADNICOVÝ SYSTÉM  
VÝŠKOVÝ SYSTÉM:  
±0,000 = 589,050 m.n.m.

ZMĚNY	DATA	POPSIS