

VÝKAZ DOSAVADNÍHO A NOVÉHO STAVU ÚDAJŮ KATASTRU NEMOVITOSTÍ počet stran: 1

Dosavadní stav				Nový stav											
Označení pozemku parc. číslem	Výměra parcely		Druh pozemku Způsob využití	Označení pozemku parc. číslem	Výměra parcely		Druh pozemku Způsob využití	Typ stavby Způsob využití	Zpús. určení výměr	Porovnání se stavem evidence právních vztahů					
	ha	m ²			ha	m ²				Díl přechází z pozemku označeného v		Číslo listu vlastnictví	Výměra dílu		Označení dílu
										ha	m ²				
179/1	2	88	ostat. pl. jiná plocha	179/1	2	70	ostat. pl. jiná plocha		0						
179/4		34	ostat. pl. jiná plocha	179/4		52	ostat. pl. jiná plocha		0						
					(3	22)			179/1			2	88	celá
										179/4				34	celá
	3	22			3	22							3	22	


Seznam souřadnic (S-JTSK):

Souřadnice pro zápis do KN

Souřadnice určené měřením

Číslo bodu	Y	X	kk	Y	X	Poznámka
1	667060.00	1106475.72	3			lom obrubníku
2	667087.20	1106467.64	3			lom obrubníku
3	667088.26	1106466.92	3			roh bet. pilíře
4	667089.34	1106466.61	3			roh bet. pilíře
5	667090.30	1106466.85	3			lom obrubníku
6208-1477	667045.97	1106479.91	6	667046.27	1106479.44	roh zdi
6228-2407	667091.34	1106467.48	6			roh opěrné zdi

Souřadnice bodů na dosavadní hranici pozemku určené měřením v terénu budou pro zápis do kat. nemovitostí upraveny podle dosavadního určení hranice lomovými body s kódem charakteristiky kvality souřadnic vyšším než 3. Důvodem je nerealizované zpřesnění této hranice, ke kterému je nutné doložit listinu prokazující shodu vlastníků na jejím průběhu (§ 50 odst. 1 písm. a) kat. zákona).

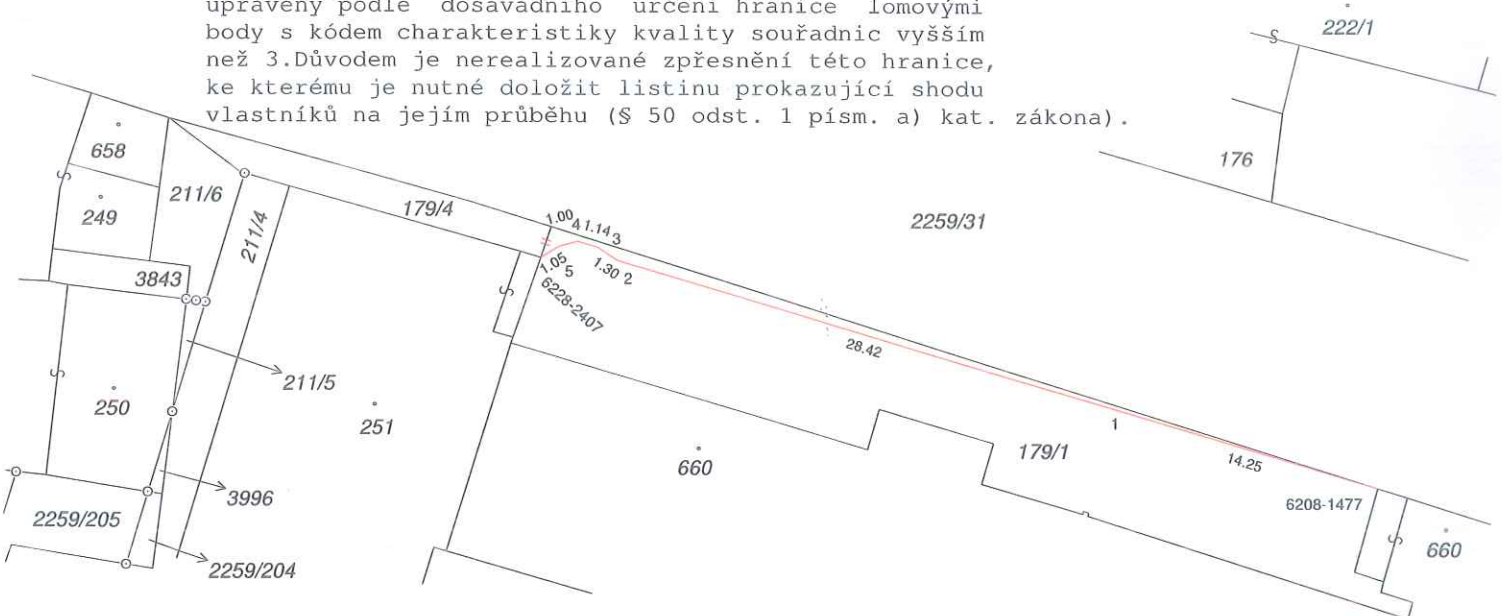

GEOMETRICKÝ PLÁN pro změnu hranice pozemku	Geometrický plán ověřil úředně oprávněný zeměměřický inženýr		Stejnopis ověřil úředně oprávněný zeměměřický inženýr:	
	Jméno, příjmení:	Ing. Aleš Tuček	Jméno, příjmení:	Ing. Aleš Tuček
	Číslo položky seznamu úředně oprávněných zeměměřických inženýrů	1740/1997	Číslo položky seznamu úředně oprávněných zeměměřických inženýrů	1740/1997
	Dne:	22.3.2017	Číslo:	634/2017
Náležitostmi a přesností odpovídá právním předpisům.		Tento stejnopis odpovídá geometrickému plánu v elektronické podobě uloženému v dokumentaci katastrálního úřadu.		
Vyhotovitel: Chládek a Tintěra Havlíčkův Brod, a.s. Průmyslová 941 580 01 Havlíčkův Brod	Katastrální úřad souhlasí s očištěním parcel.		Ověření stejnopisu geometrického plánu v listinné podobě.	
Číslo plánu: 7663-8/2017	KÚ pro Vysočinu KP Havlíčkův Brod Ing. Jaroslav Beránek PGP-361/2017-601 2017.03.28 06:16:39 CEST			
Okres: Havlíčkův Brod				
Obec: Havlíčkův Brod				
Kat. území: Havlíčkův Brod				
Mapový list: Havlíčkův Brod 6-3/11	viz seznam souřadnic			