


# STAVEBNÍ ÚPRAVY BUDOVY SZŠ, Havlíčkův Brod

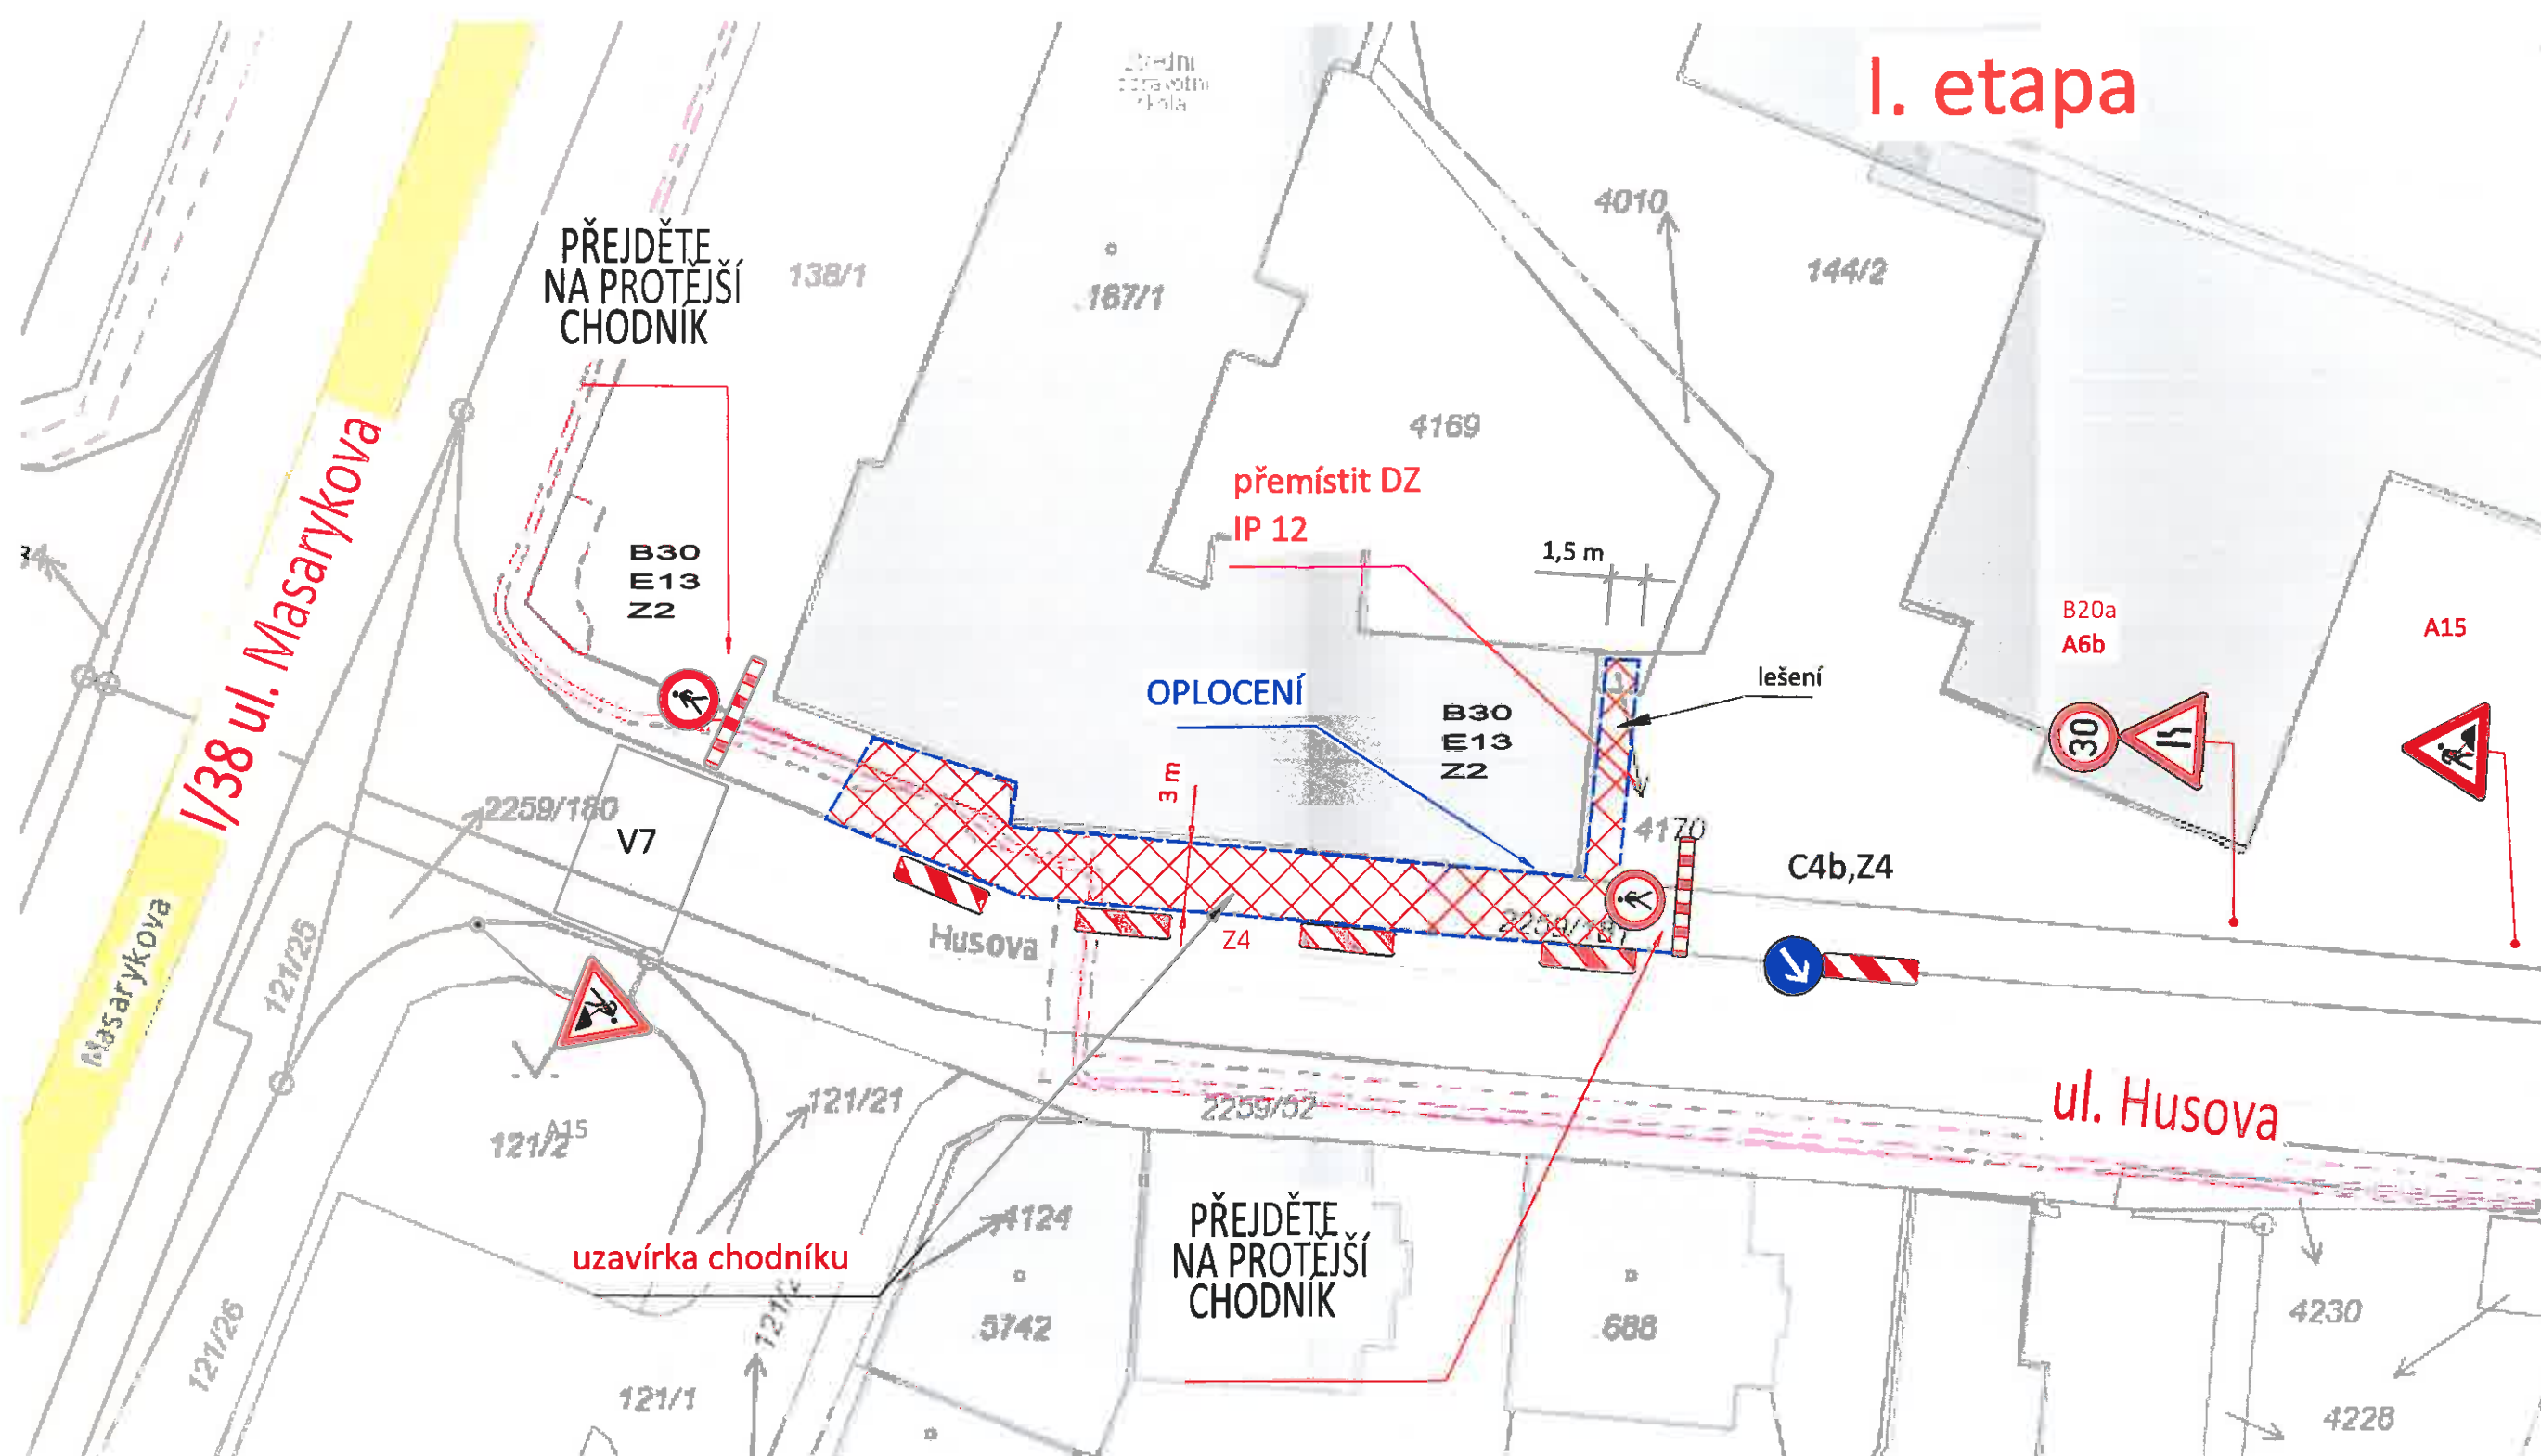

uzavírka chodníku/zábor veřejného prostoru/