


K.ú. Velké Meziříčí

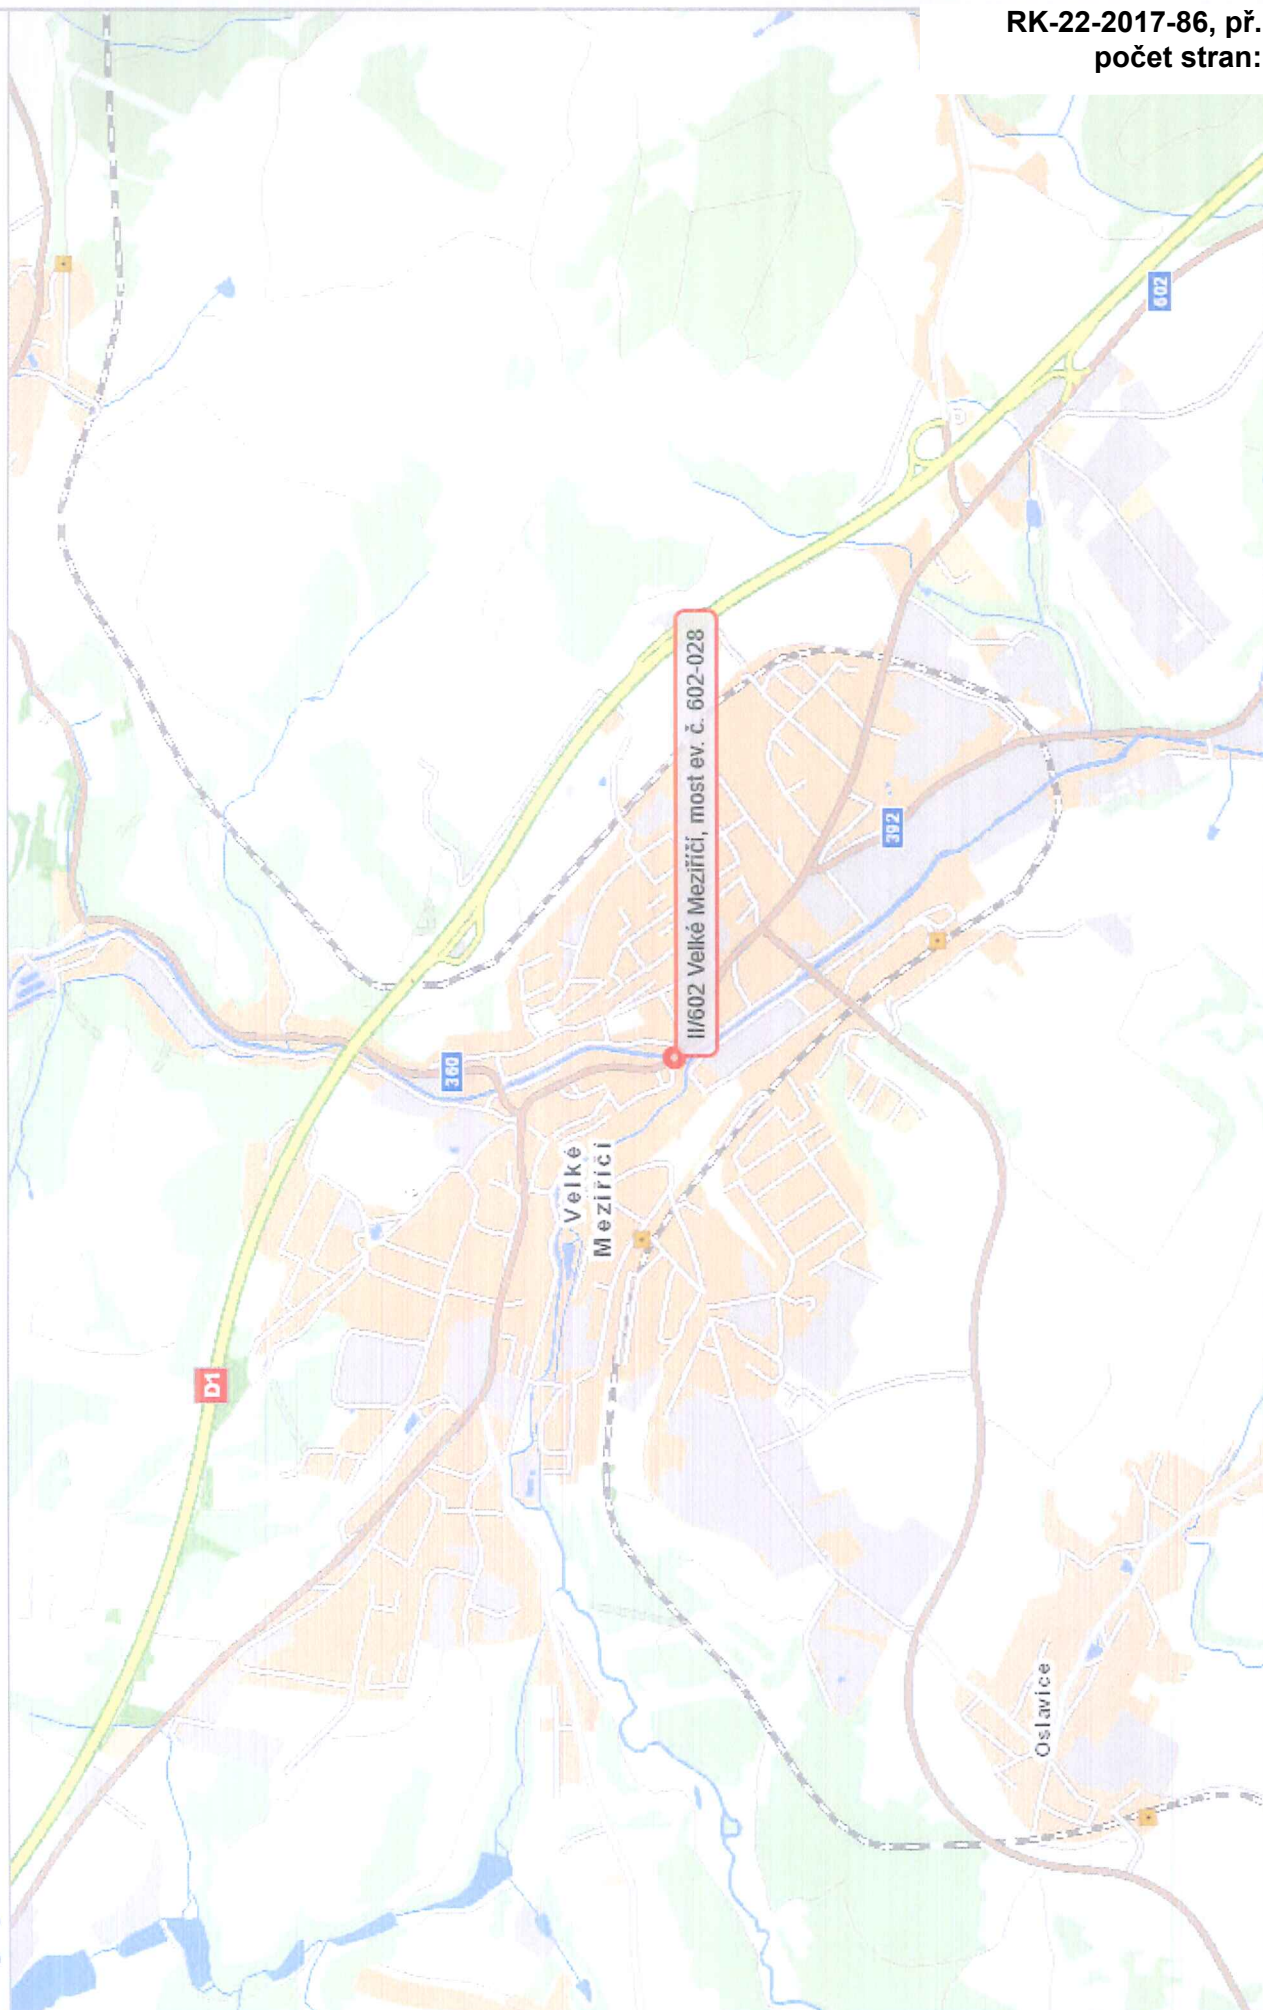

### ZÁBOROVÝ ELABORÁT - Přehled dotčených pozemků

Okres: Žďár nad Sázavou  
K.Ú.: Velké Meziříčí  
Obec: Velké meziříčí

Č. parc. KN	výměra m2	Využití pozemku		Vlastník Adresa	LV	Způsob ochrany	Druh záboru		Pozn. k dočasnému záboru Pozn. K trvalému záboru
		Druh pozemku	ostání plocha				Do 1 roku	trvalý	
2804/1	5093	Silnice	ostání plocha	Kraj Vysočina Zizkova 1882/57, 58601 Jihlava	6513		581,00		Úprava komunikace Úprava chodníku - převod Kraj - Město; body T24+T30 Úprava chodníku - převod Kraj - Město; body T8+T13 Úprava komunikace - převod Kraj - Město; body T22+T25
2804/3	2230	Ostání komunikace	ostání plocha	Město Velké Meziříčí Radnická 28/1, 594 01 Velké Meziříčí	1		231,00		Úprava chodníku Konstrukce SO 201 Úprava komunikace, převod Město - Kraj; body T4+T8
2814	636	Ostání komunikace	ostání plocha	Město Velké Meziříčí Radnická 28/1, 594 01 Velké Meziříčí	1		82,00		Úprava chodníku
225	945	Zeleň		Město Velké Meziříčí Radnická 28/1, 594 01 Velké Meziříčí	1		142,00		Manipulační prostor
5631	1266	Silnice	ostání plocha	Město Velké Meziříčí Radnická 28/1, 594 01 Velké Meziříčí	1		220,00		Úprava komunikace
2816	693	Ostání komunikace	ostání plocha	Město Velké Meziříčí Radnická 28/1, 594 01 Velké Meziříčí	1		60,00		Úprava chodníku Konstrukce SO 201 Úprava komunikace, převod Město - Kraj; body T14, T19, T20
184/1	1105	Jná plocha		Město Velké Meziříčí Radnická 28/1, 594 01 Velké Meziříčí	1		285,00		Manipulační prostor zpevnění svahu u mosíhého křídla
5675/1	51929	Koryto vodního toku	Vodní plocha	ČR, Povodí Moravy, s.p. Dřevařská 932/11, 60200 Brno	1751		800,00		Manipulační prostor
2781/6	1782	Ostání komunikace	ostání plocha	Město Velké Meziříčí Radnická 28/1, 594 01 Velké Meziříčí	1		181,00		Úprava chodníku a komunikace Konstrukce SO 201 Úprava komunikace, převod Město - Kraj; body T36 + T38
2781/4	295	Ostání komunikace	ostání plocha	ČR, Česká pošta, s.p. Politických vězňů, 909/4, 110 00 Praha1	492		14,00		Manipulační prostor
2781/5	115	Ostání komunikace	ostání plocha	ČR, Česká pošta, s.p. Politických vězňů, 909/4, 110 00 Praha1	492		85,00		Manipulační prostor, stavební úprava chodníku
5633/1	12879	Silnice	ostání plocha	Kraj Vysočina Zizkova 1882/57, 58601 Jihlava	6513		420,00		Úprava komunikace Úprava komunikace - převod Kraj - Město; body T38+T39 Úprava komunikace - převod Kraj - Město; body T50, T51, T52, T57 Úprava chodníku - převod Kraj - Město; body T39+T41 Úprava chodníku - převod Kraj - Město; body T52+T57
2769/6	806	Ostání komunikace	ostání plocha	Město Velké Meziříčí Radnická 28/1, 594 01 Velké Meziříčí	1		43,00		Úprava chodníku
2756/1	2035	Ostání komunikace	ostání plocha	Město Velké Meziříčí Radnická 28/1, 594 01 Velké Meziříčí	1		310,00		Úprava komunikace Konstrukce SO 201 Úprava komunikace, převod Město - Kraj; body T47+T50
5673/1	55265	Koryto vodního toku	Vodní plocha	ČR, Povodí Moravy, s.p. Dřevařská 932/11, 60200 Brno	1751		47,00		Manipulační prostor


**Zábory Celkem**

**3502,00**

**221,50**



Situace záborů, 1:200

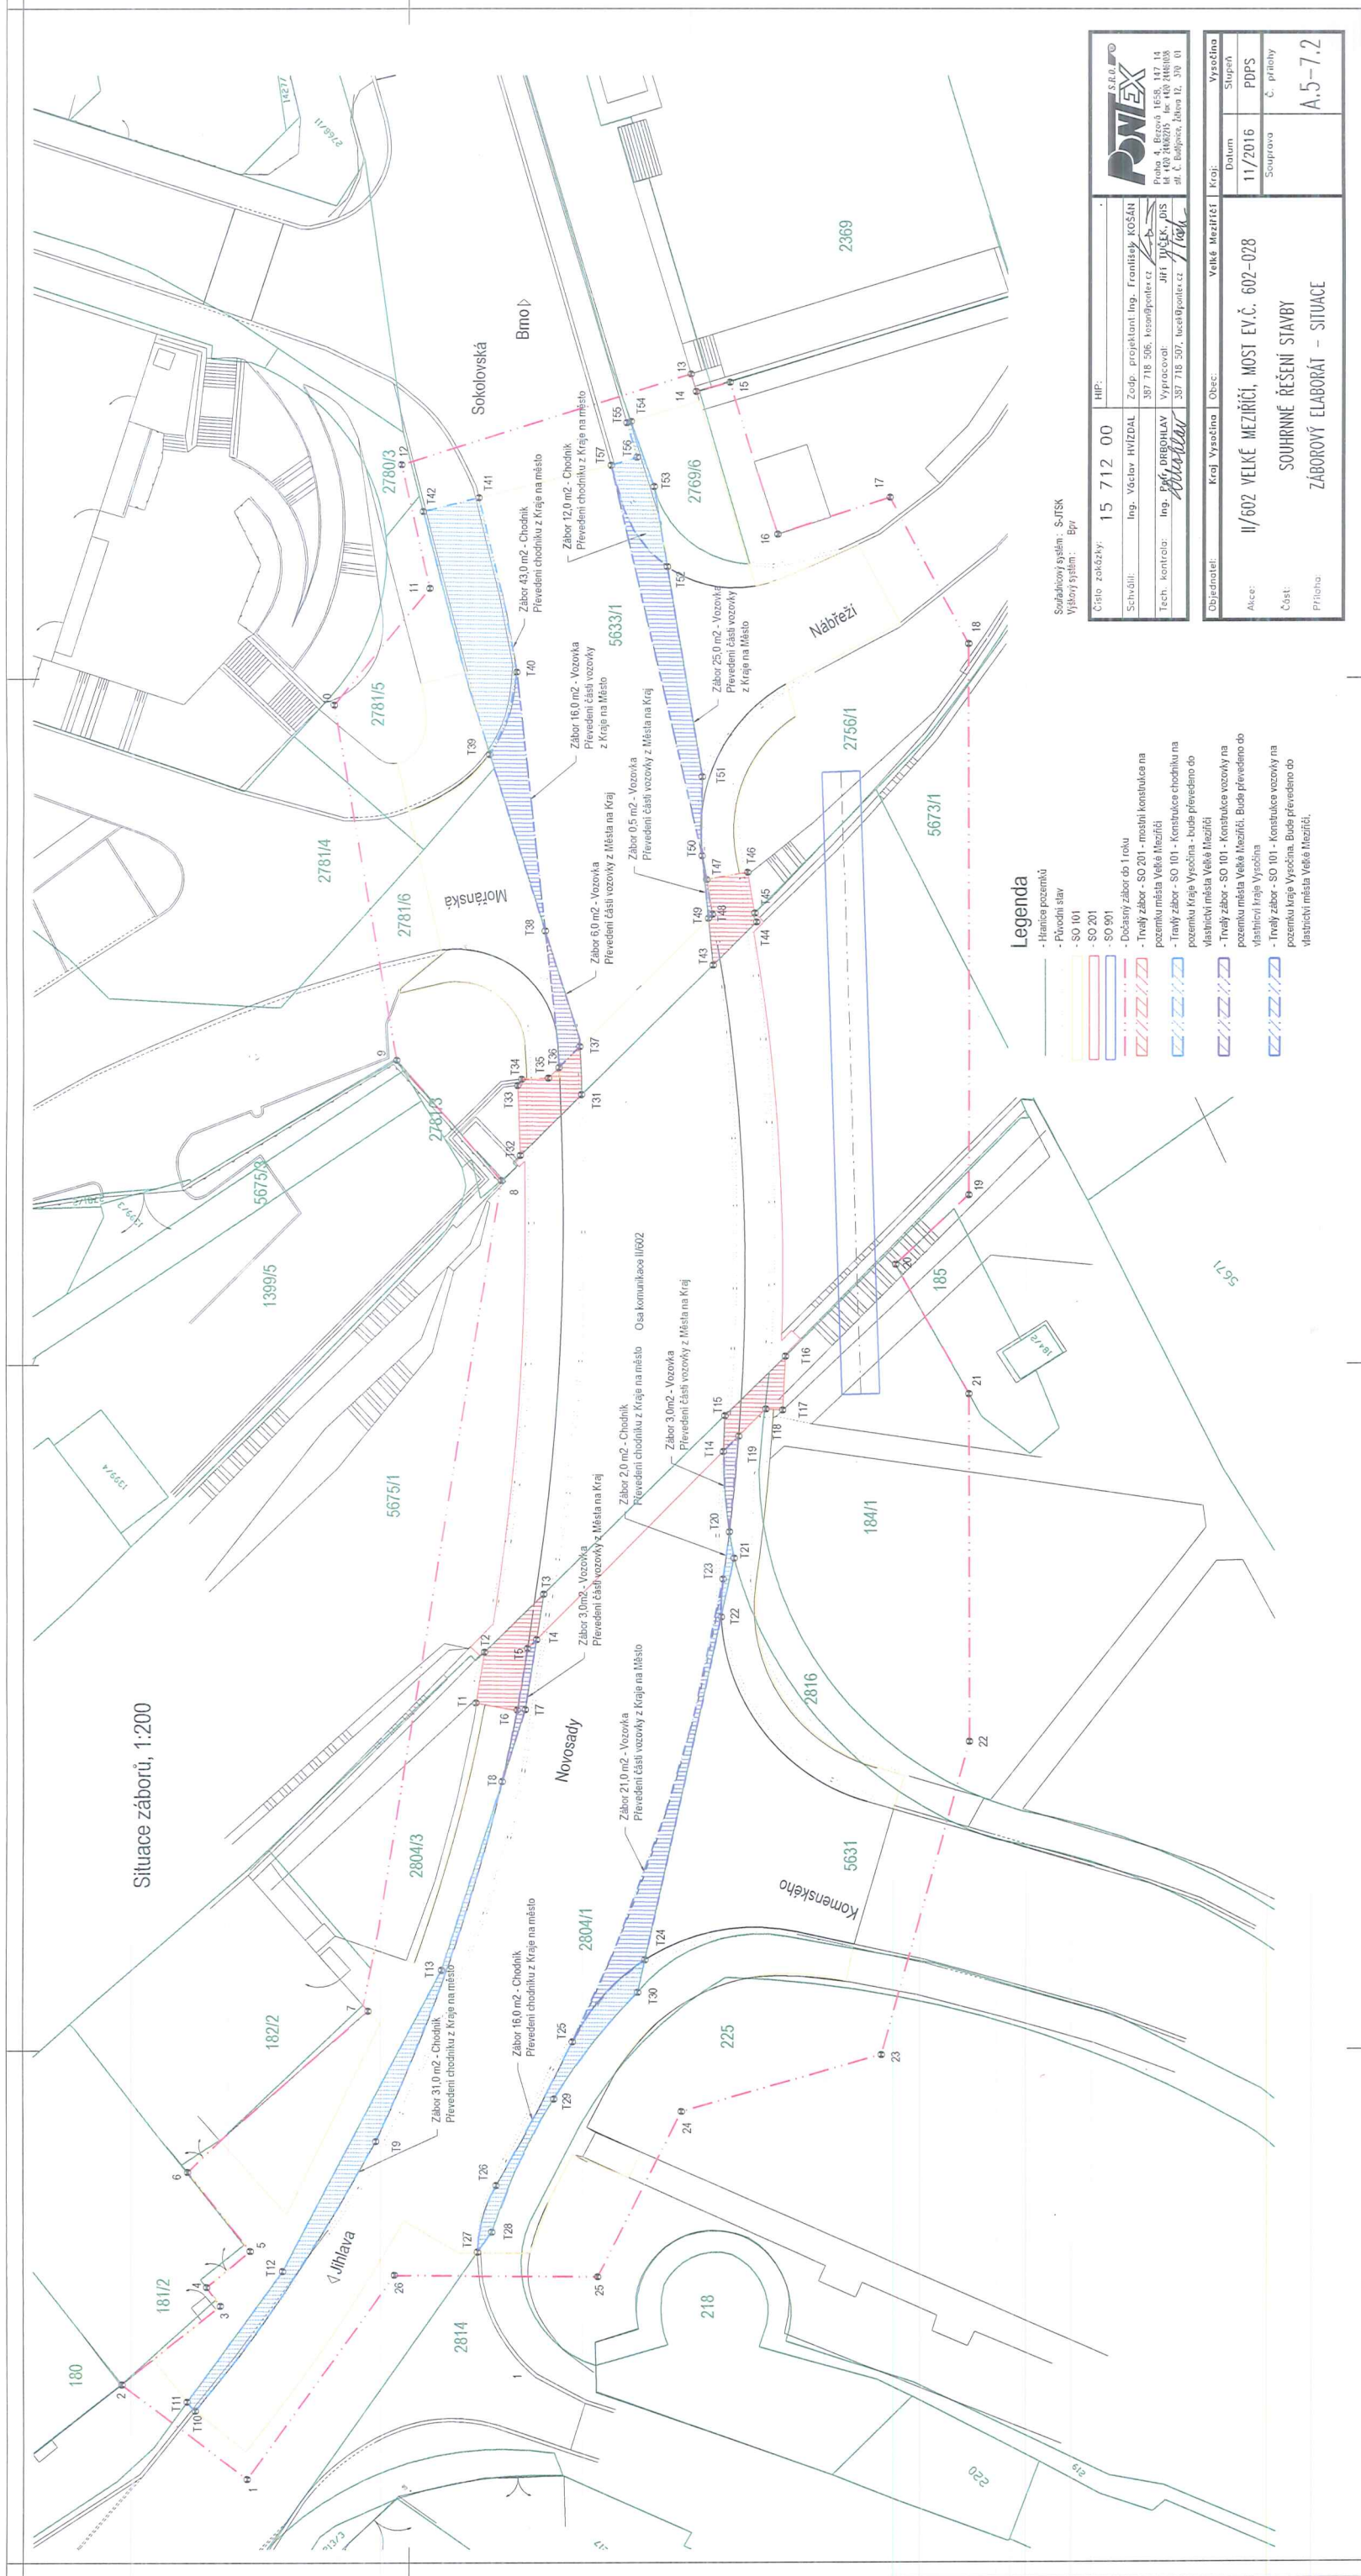

**Legenda**

- Hranice pozemků
- Původní stav
- SO 101
- SO 901
- Dobavný zábor do 1 roku
- Trvalý zábor - SO 201 - městská konstrukce na pozemku města Velké Meziříčí
- Trvalý zábor - SO 101 - Konstrukce chodníku na pozemku Kraje Vysočina - bude převedeno do vlastnictví města Velké Meziříčí
- Trvalý zábor - SO 101 - Konstrukce vozovky na pozemku města Velké Meziříčí. Bude převedeno do vlastnictví kraje Vysočina
- Trvalý zábor - SO 101 - Konstrukce vozovky na pozemku kraje Vysočina. Bude převedeno do vlastnictví města Velké Meziříčí.

Sadařadový systém - SUTSK  
Výškový systém - Epr

Číslo zakázky:	15 712 00	HP:	
Schválil:	Ing. Václav HVIDDAL	Zodp. projektant Ing. František KOŠÁŘ	
Tech. kontrola:	Ing. Břetislav DŘEHOULAVY	Vypracoval: JH1 WELK, BJS	
Objednatel:	Kraj Vysočina   Obec: Velké Meziříčí	387 718 506, koozp@pontex.cz	
Alce:	II/602 VELKÉ MEZIŘÍČÍ, MOST EV.Č. 602-028	387 718 507, tucet@pontex.cz	
Část:	SOUHRNNÉ ŘEŠENÍ STAVBY		
Příloha:	ZÁBOROVÝ ELABORÁT - SITUACE		
Datum:	11/2016	Stupeň:	PPDS
Č. přílohy:		Č. přílohy:	A.5-7.2

