


Seznam souřadnic (S-JTSK)

Číslo bodu	Souřadnice pro zápis do KN		Kód kvality	Poznámka
	Y	X		
32-190	639297,97	1107399,73	4	dočasná slab.-kolk
32-191	639297,57	1107391,42	4	dočasná slab.-kolk

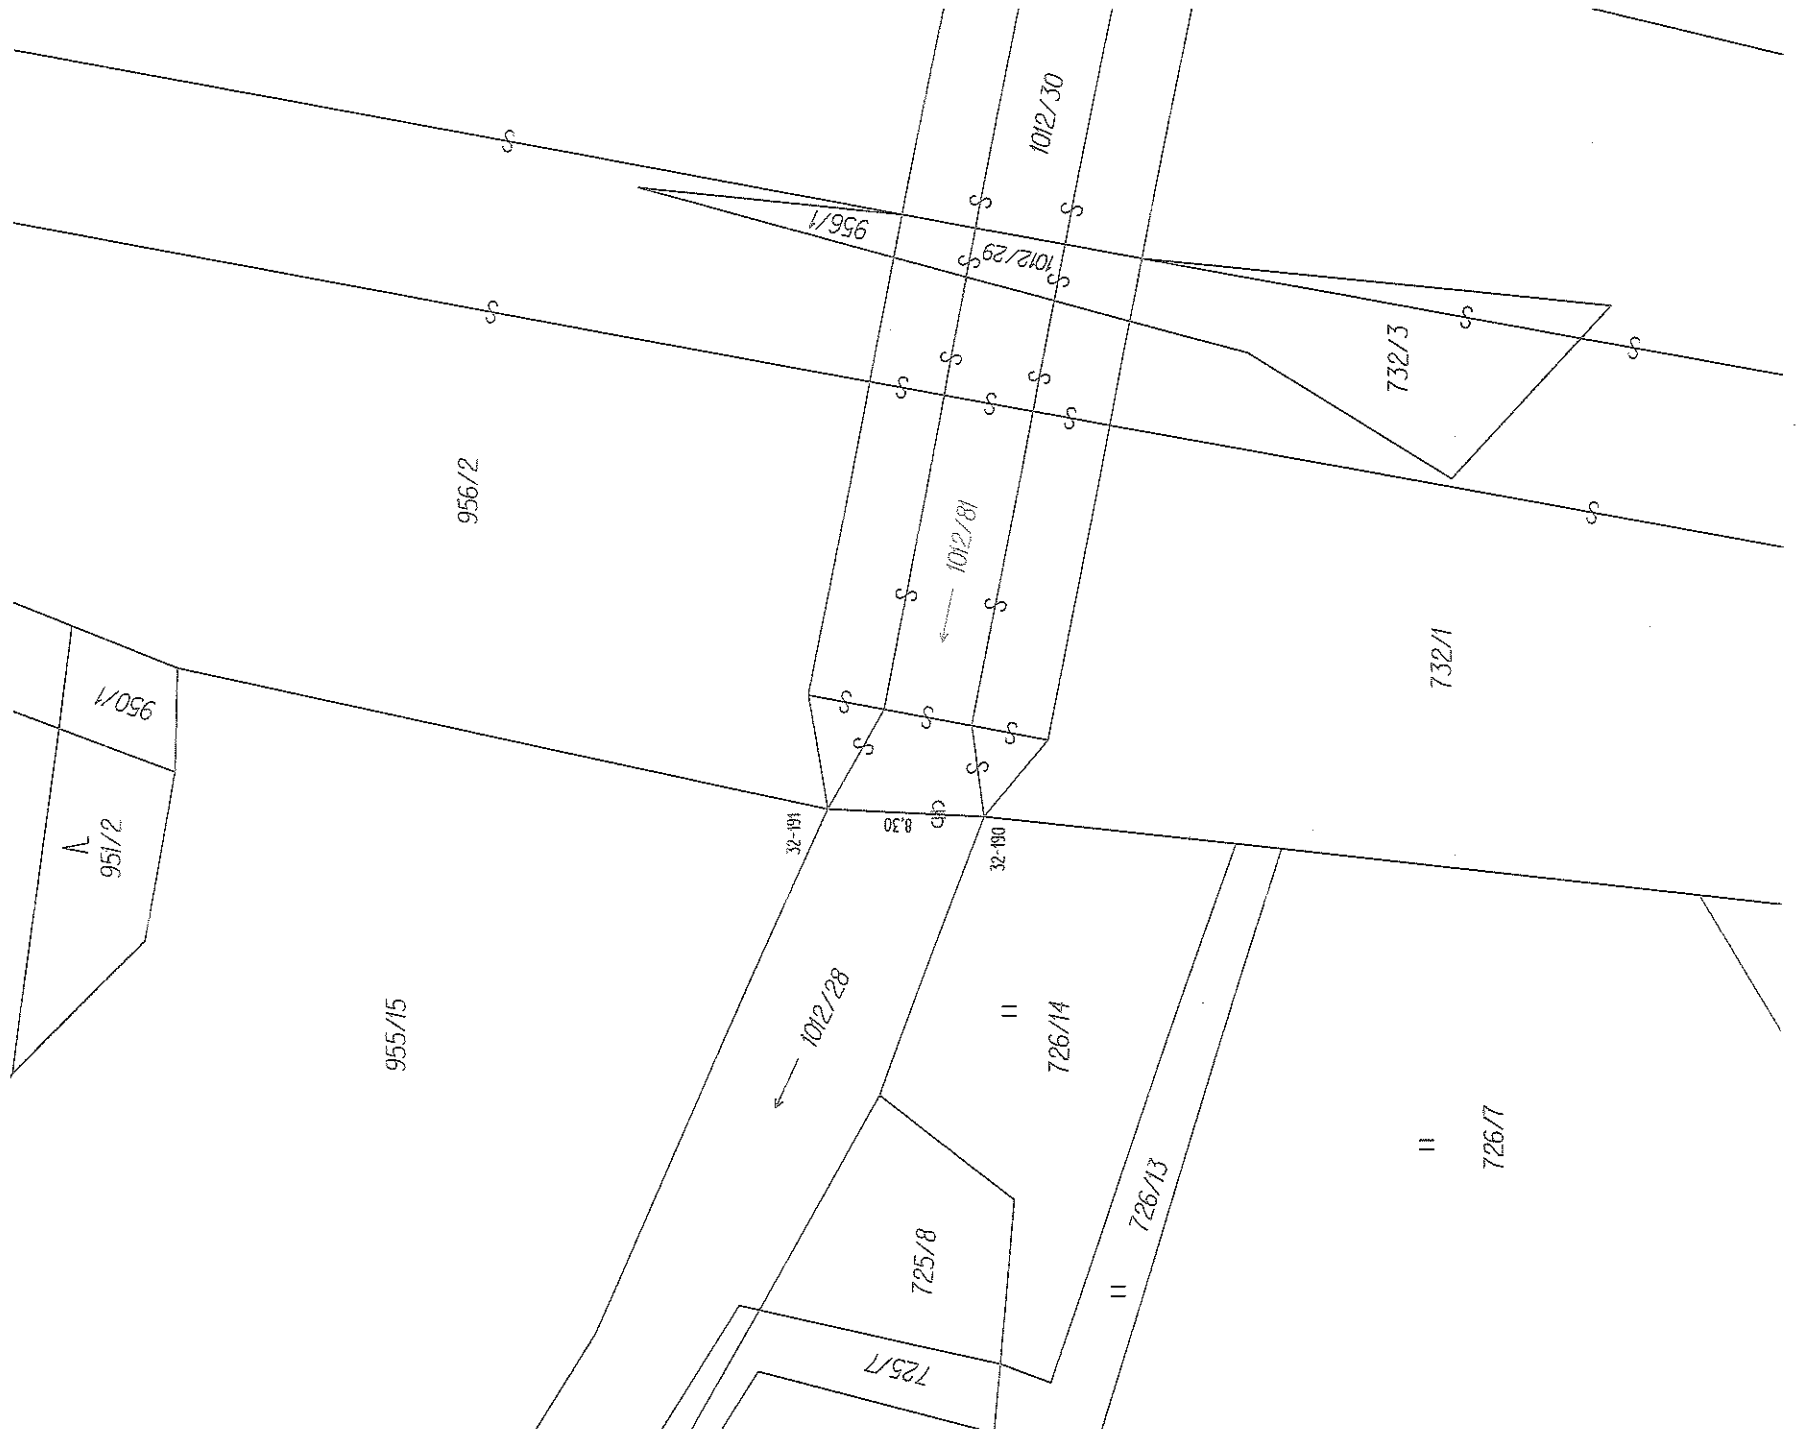

VÝKAZ DOSAVADNÍHO A NOVÉHO STAVU ÚDAJŮ KATASTRU NEMOVITOSTI

Dosavadní stav				Nový stav											
Označení pozemku parcelním číslem	Výměra parcely		Druh pozemku	Způsob využití	Označení pozemku parcelním číslem	Výměra parcely		Druh pozemku	Způsob využití	Způsob určení výměr	Porovnání se stavem evidence právních vztahů			Označ. dílu	
	ha	m ²				ha	m ²				Číslo LV	Číslo LV	Výměra dílu		ha
1012/28	6	74	vodní pl.	tok přirozený	1012/28	3	20	vodní pl.	tok přirozený	0	1012/28	705	3	20	
	6	74			1012/81	3	54	vodní pl.	tok přirozený	0	1012/28	705	3	54	
						6	74								

GEOMETRICKÝ PLÁN

pro

rozdělení pozemku

Vyhotovitel:

Zdeněk Tuliš - Geodetické práce
Polská 282/35
591 02 Žďár nad Sázavou

Číslo plánu: 649-4/2017

Okres: Žďár nad Sázavou

Obec: Světnov

Kat. území: Světnov
Mapový list: DKM-Nové Město na Moravě, 5-3/32

Dosavadním vlastním plánem pozemků bylo poskytnuta možnost seznámit se v terénu s průběhem navrhovaných nových hranic, které byly označeny předepsaným způsobem:

viz: seznam souřadnic

Geometrický plán ověřil úředně oprávněný zeměměřický inženýr:

Jméno, příjmení: Ing. Karel Lačný

Číslo položky seznamu úředně oprávněných zeměměřických inženýrů: 187/95

Dne: 18.1.2017 Číslo: 9/2017

Náležitosti a přesnosti odpovídá právním předpisům.

Katastrální úřad souhlasí s očišlováním parcel.

Stejnopis ověřil úředně oprávněný zeměměřický inženýr:


Jméno, příjmení: Ing. Karel Lačný

Číslo položky seznamu úředně oprávněných zeměměřických inženýrů: 187/95

Dne: 23.01.2017 Číslo: 9/2017

Tento stejnopis odpovídá geometrickému podobě uložnému v dokumentaci ke

Ověření stejnopisu geometrického plánu

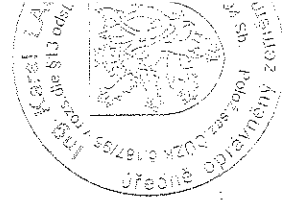

KÚ pro Vysočinu
KP Žďár nad Sázavou
Eva Chlubnová
PGP-86/2017-714
2017.01.23 11:15:47 CET