

VÝKAZ DOSAVADNÍHO A NOVÉHO STAVU ÚDAJŮ KATASTRU NEMOVITOSTÍ																		
Dosavadní stav					Nový stav													
Označení pozemku parc. číslem	Výměra parcely		Druh pozemku	Označení pozemku parc. číslem	Výměra parcely		Druh pozemku	Typ stavby	Způsob využití	Způsob využití	Způsob určení výměry	Porovnání se stavem evidence právních vztahů						
	ha	m ²			Způsob využití	ha						m ²	Způsob využití	Způsob využití	Díl přechází z pozemku označeného v katastru nemovitostí	dřívější poz. evidenci	Číslo listu vlastnictví	Výměra dílu
6175/5	2	21 30	vodní pl. tok přirozený	6175/5	2	20 98	vodní pl. tok přirozený				0							
				6175/28		32	ostatní pl. silnice				2	6175/5		10001			32	
Věcné břemeno 6175/5	2	21 30			2	21 30												
												6175/5		10001				


Oprávněný: dle listiny

Druh věcného břemene: dle listiny

Seznam souřadnic (S-JTSK)

Číslo bodu	Souřadnice pro zápis do KN			Souřadnice určené měřením		
	Y	X	kód kv.	Y	X	Poznámka
318-432	670638.64	1128099.92	3			b.zn.na mostě
318-433	670646.46	1128101.84	3			b.zn.na mostě
318-443	670645.55	1128101.61	3			obrub.
318-444	670639.74	1128100.19	3			obrub.
4515-206	670642.08	1128119.82	3			obrub.
4515-207	670634.22	1128117.91	3			obrub.
6	670635.15	1128114.11	3			b.zn.na mostě
7	670643.01	1128115.98	3			b.zn.na mostě

GEOMETRICKÝ PLÁN pro vymezení rozsahu věcného břemene k části pozemku a rozdělení pozemku	Geometrický plán ověřil úředně oprávněný zeměměřický inženýr:	Stejnopis ověřil úředně oprávněný zeměměřický inženýr:
	Jméno, příjmení: Ing. František Prkna	Jméno, příjmení: Ing. Pavel Pavlík
	Číslo položky seznamu úředně oprávněných zeměměřických inženýrů: 504/1995	Číslo položky seznamu úředně oprávněných zeměměřických inženýrů: 505/1995
	Dne: 14.12.2015 Číslo: 260/2015	Dne: 15.12.2015 Číslo: 297/2015
	Náležitosti a přesnosti odpovídá právním předpisům.	Tento stejnopis odpovídá geometrickému plánu v elektronické podobě uloženému v dokumentaci katastrálního úřadu.
Vyhotovitel: Ing. Pavel Pavlík - Geodetická kancelář Rounek 12 58841 Vyskytná nad Jihlavou	Katastrální úřad souhlasí s očištěním parcel.	Ověření stejnopisu geometrického plánu v listinné podobě.
Číslo plánu: 6794-131/2015	KÚ pro Vysočinu KP Jihlava Ing. Iva Sádková PGP-1121/20015-707 2015.12.14 13:40:23 CET	
Okres: Jihlava		
Obec: Jihlava		
Kat. území: Jihlava		
Mapový list: DKM (Jihlava 8-4/21)		
Dosavadním vlastníkům pozemků byla poskytnuta možnost seznámit se v terénu s průběhem navrhovaných nových hranic, které byly označeny předepsaným způsobem: obrubníky		

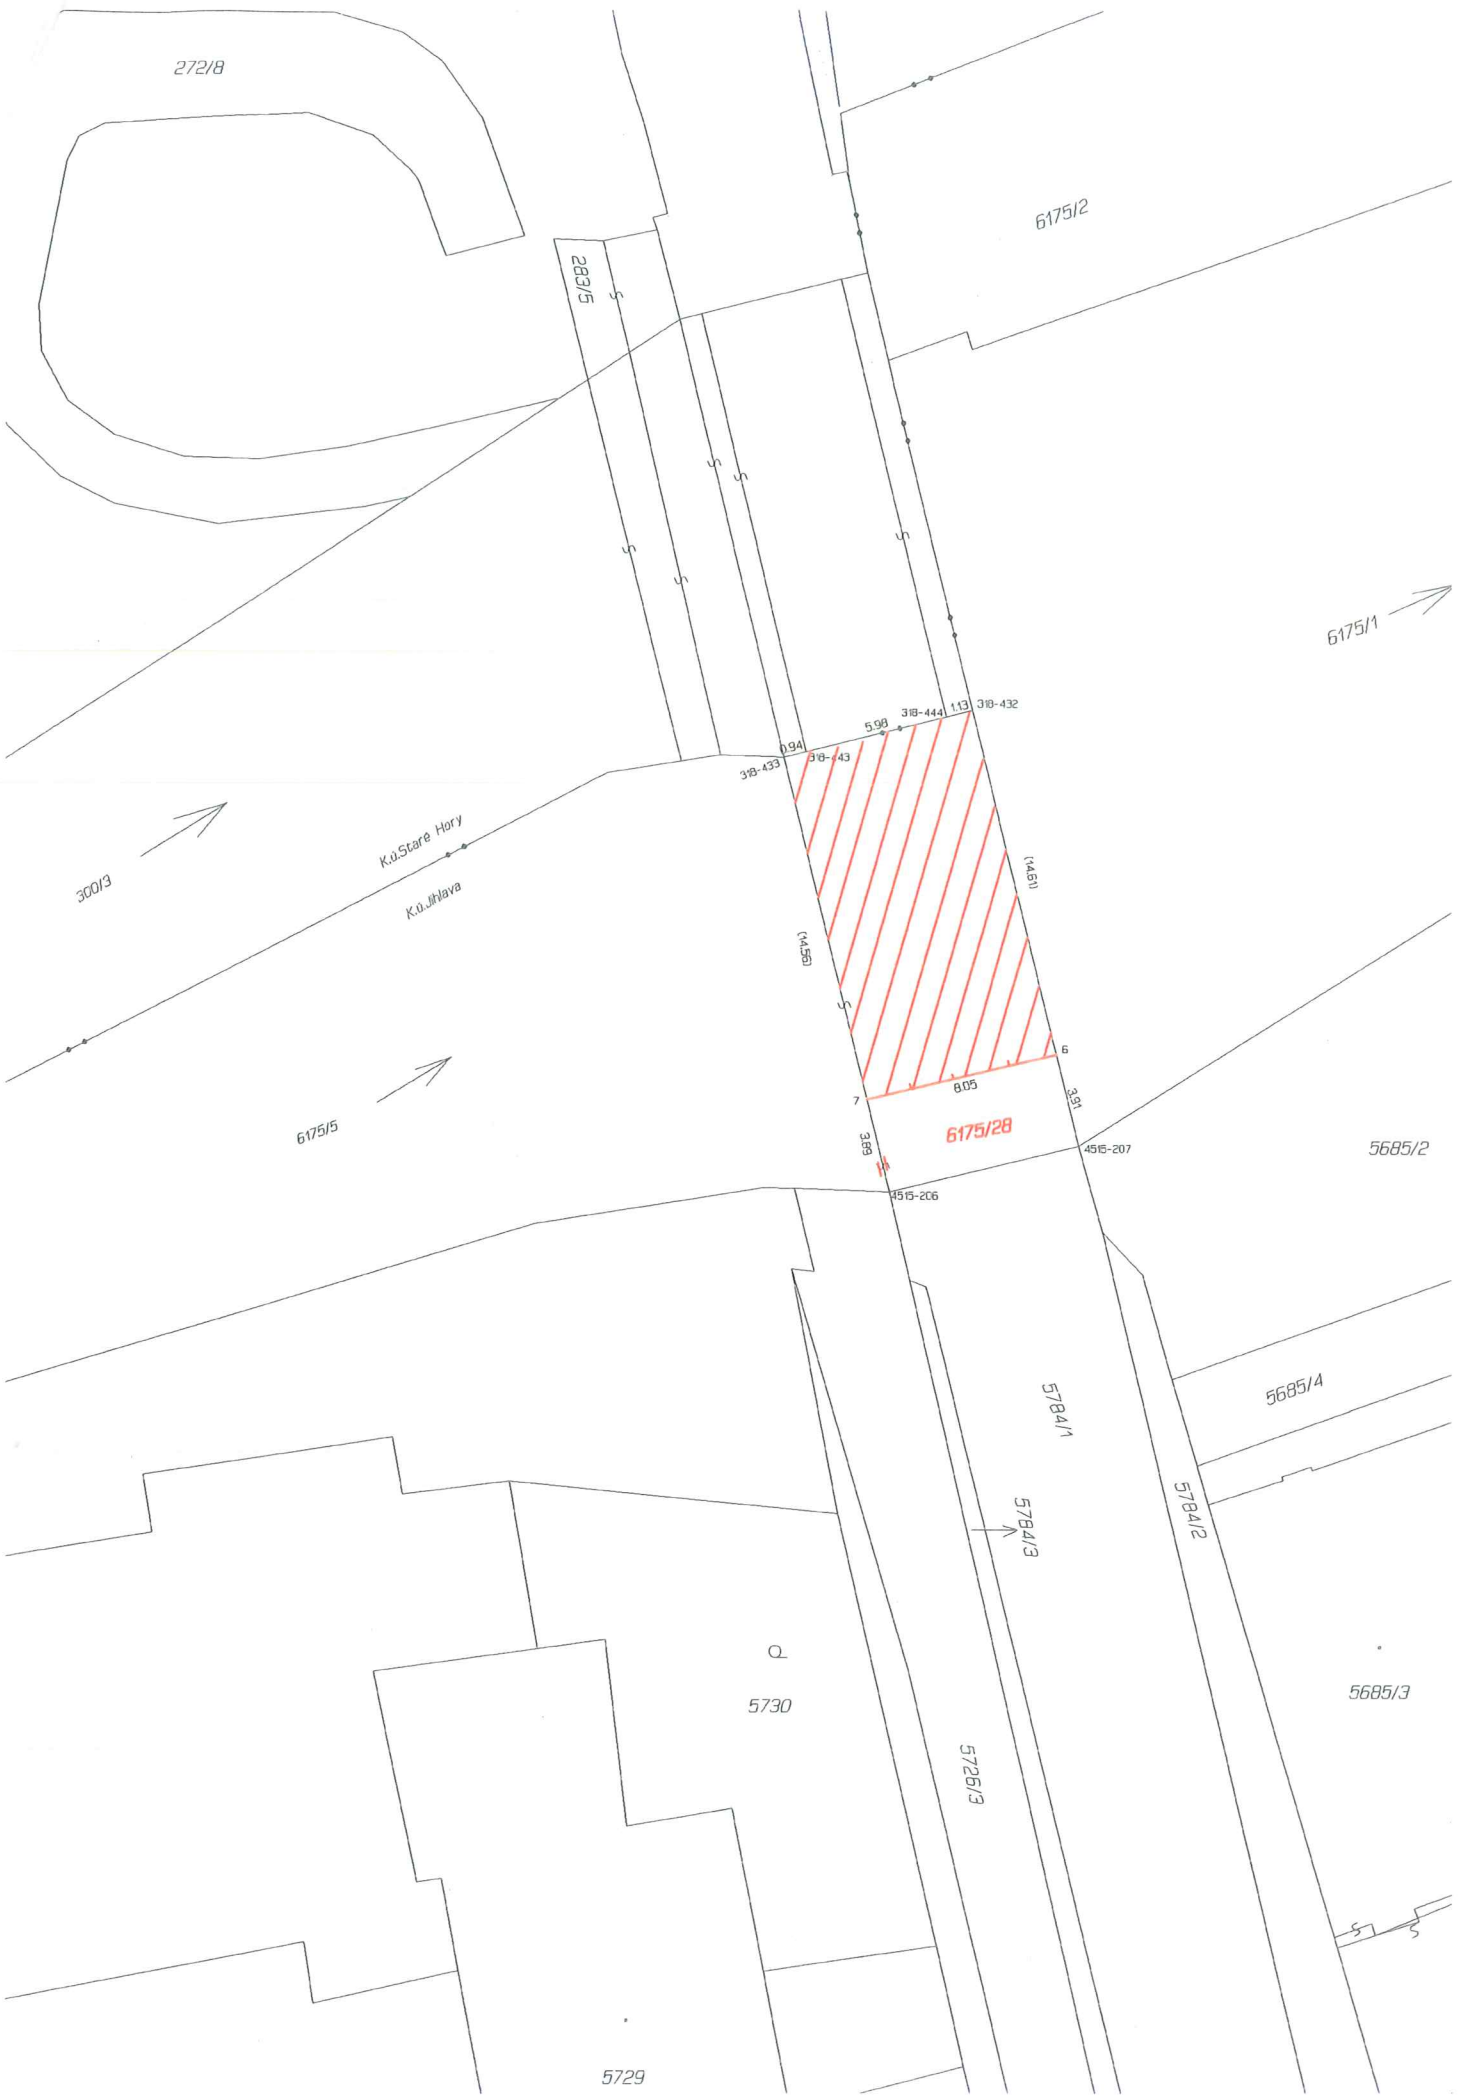

272/8

283/5

6175/2

6175/1

300/3

K.O. Stare Hory
K.O. Jihlava

6175/5

6175/28

5685/2

5685/4

5729

5730

5725/3

5724/1

5724/3

5724/2

5685/3