

VÝPIS Z USNESENÍ ZASTUPITELSTVA OBCE VYSKYTNÁ

(usnesení č. 21 ze dne 9.6.2017)

Zastupitelstvo obce Vyskytná


schvaluje

Stanovisko k žádosti Krajského úřadu Kraje Vysočina, odboru dopravy a silničního hospodářství ze dne 13.2.2017, o vyjádření k variantám trasy obchvatu m.č. Sedliště:

1. Odmítáme variantu SEDL 4 a nadále prosazujeme realizaci varianty SEDL 3.
2. V případě realizace varianty SEDL 3 souhlasíme s převzetím části stávající komunikace (od míst napojení budoucího obchvatu) do majetku obce Vyskytná, a to za podmínky převzetí komunikace (MK č. 2b dle pasportu komunikací obce Vyskytná) mezi obcí Vyskytná a m.č. Branišov do majetku Kraje Vysočina.
3. Navrhujeme provedení studie proveditelnosti nové varianty trasy obchvatu m.č. Sedliště, která by v maximální možné míře kopírovala trasu původní cesty na pozemcích parc.č. 2225/10 v kat. území Sedliště u Častonína a parc.č. 2225/2 v kat. území Vyskytná. Tyto pozemky jsou ve vlastnictví obce Vyskytná a nebude problém je převést do vlastnictví Kraje Vysočina pro vybudování obchvatu. V této variantě se radikálně sníží nároky na vynětí půdy ze ZPF. Obec podpoří a dle možností pomůže s odkupem pozemků okolo této stávající cesty a současně se zavazuje k patřičné úpravě a sesouladění s ÚP Vyskytná. Navrhovanou variantu trasy podporuje Zastupitelstvo obce Vyskytná i občané m.č. Sedliště.




Pavel Valenta
místostarosta

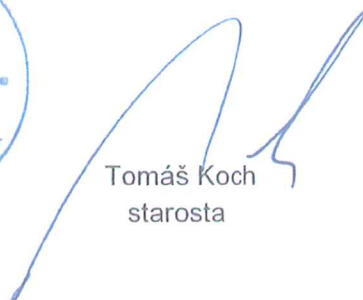

Tomáš Koch
starosta

ZÁKRES DO ORTOFOTOMAPY 1:10 000

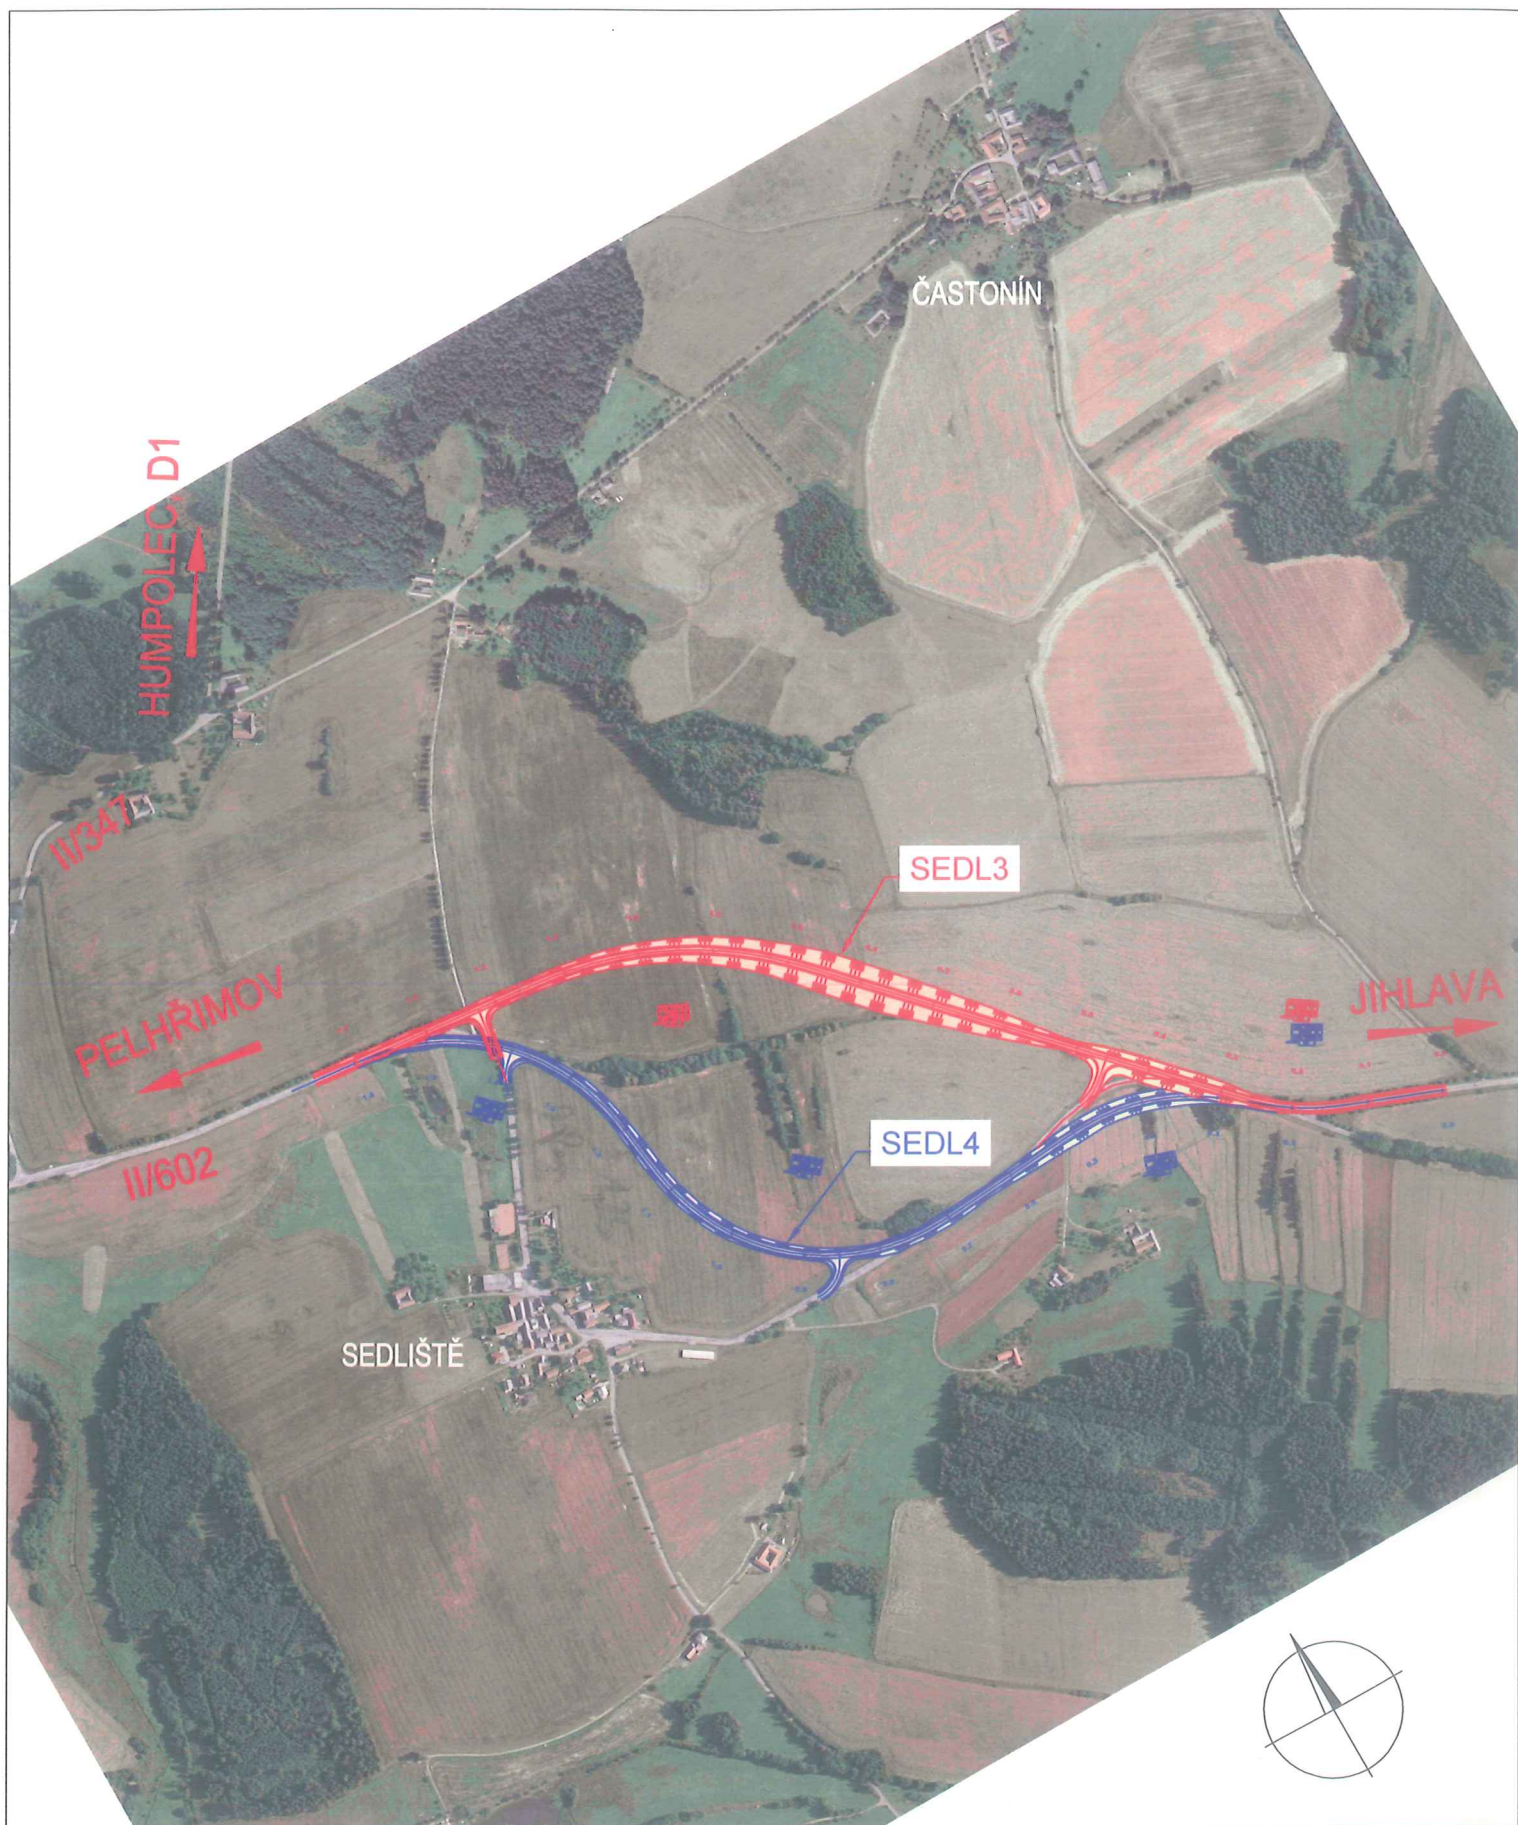



2225/10 vlastní'k: Obec Vy s ky t u s'
ostatn'komunikace - ostatn'plocha