

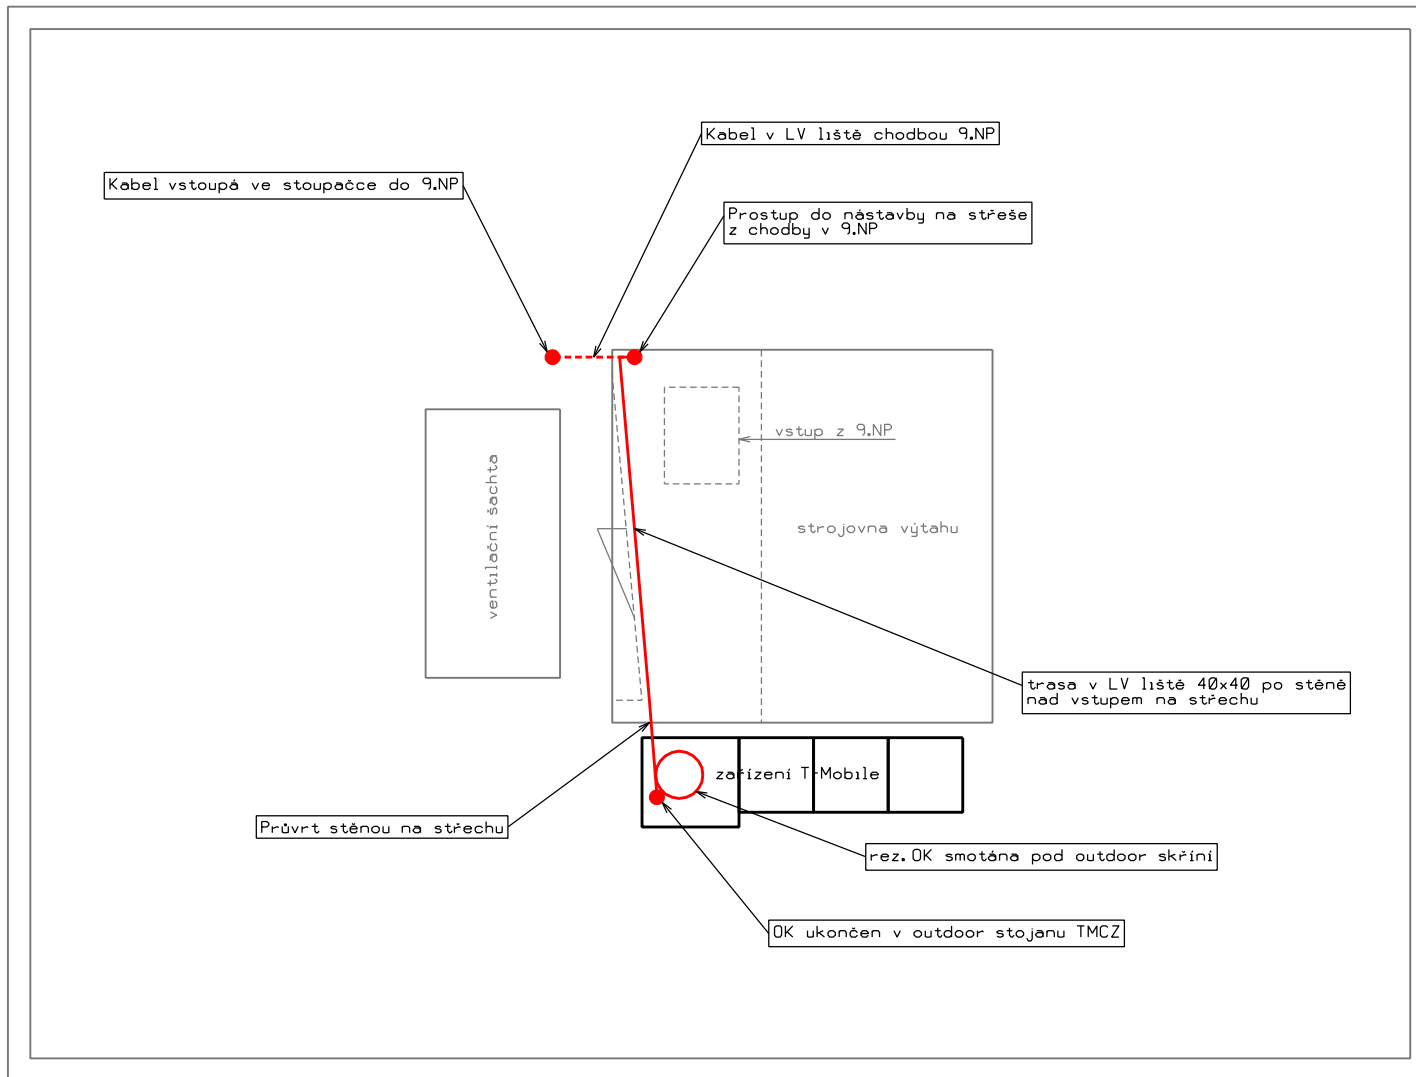




PROJEKTANT ING. POKORNÝ	ODPOVĚDNÝ PROJEKTANT ING. ZLOBICKÝ	 Síť k Vaším službám		
CG4M_JIHL_JIYKS_OK			STUPEŇ ZAKÁZKA Č. DATUM MÉRITKO	DPS ZP-4912/14 05/2015 -
INVESTOR:	02 Czech Republic a.s.	VÝKRES Č. D 8 - 1		
BTS JIYKS - INTERNÁT, 1.PP - TRASA OPTICKÉHO KABELU				



PROJEKTANT ING. POKORNÝ	ODPOVĚDNÝ PROJEKTANT ING. ZLOBICKÝ	 Sítě k Vaším službám			
CG4M_JIHL_JIYKS_OK BTS JIYKS - INTERNÁT, STŘECHA - TRASA OPTICKÉHO KABELU					
INVESTOR:	02 Czech Republic a.s.	STUPEŇ	DPS	VÝKRES Č. D 8-2	
		ZAKÁZKA Č.	ZP-4912/14		
		DATUM	05/2015		
		MĚŘÍTKO	-		