


II/351 Třebíč - křižovatka s II399

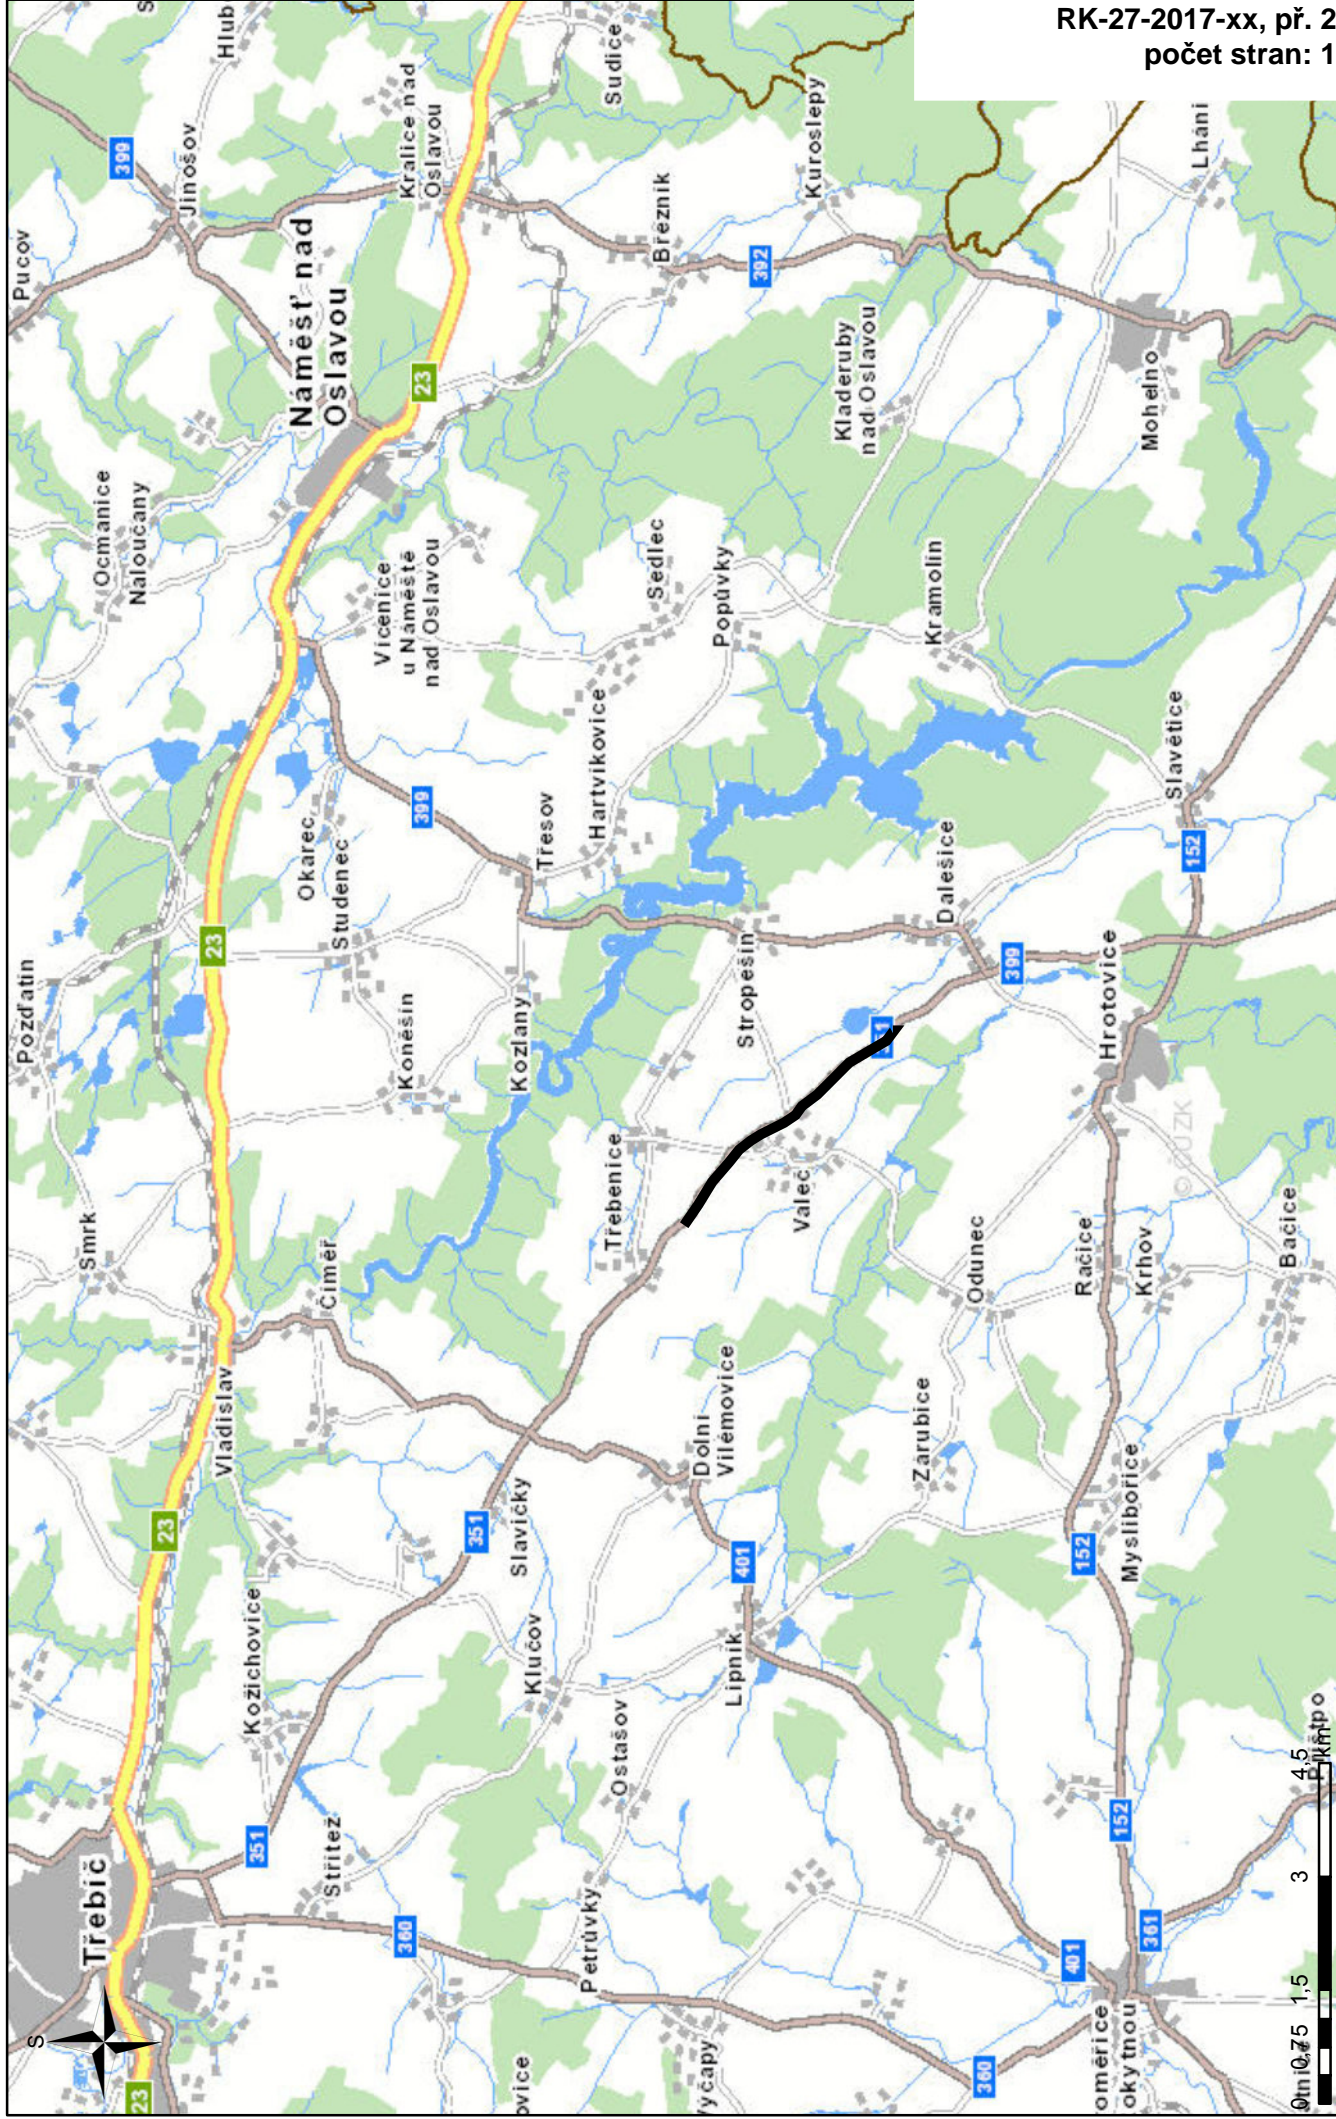

1:100 000

Datum: 30. 6. 2015

Autor: Vlastimil Chmela